

Projekt Parkhaus UKT
in Tübingen

Schnarrenberg

72076 Tübingen

Bauherr Universitätsklinikum
Tübingen

Geissweg 7
72076 Tübingen

Anlage 1 zu Vorlage
149a/2015




Planzeichnung
Lageplan

Plannummer
2376-00_wsa_LA_01

Format DIN A3	Maßstab 1:500
Datum 18.03.2015	gezeichnet ZH

Bauherr

Architekt

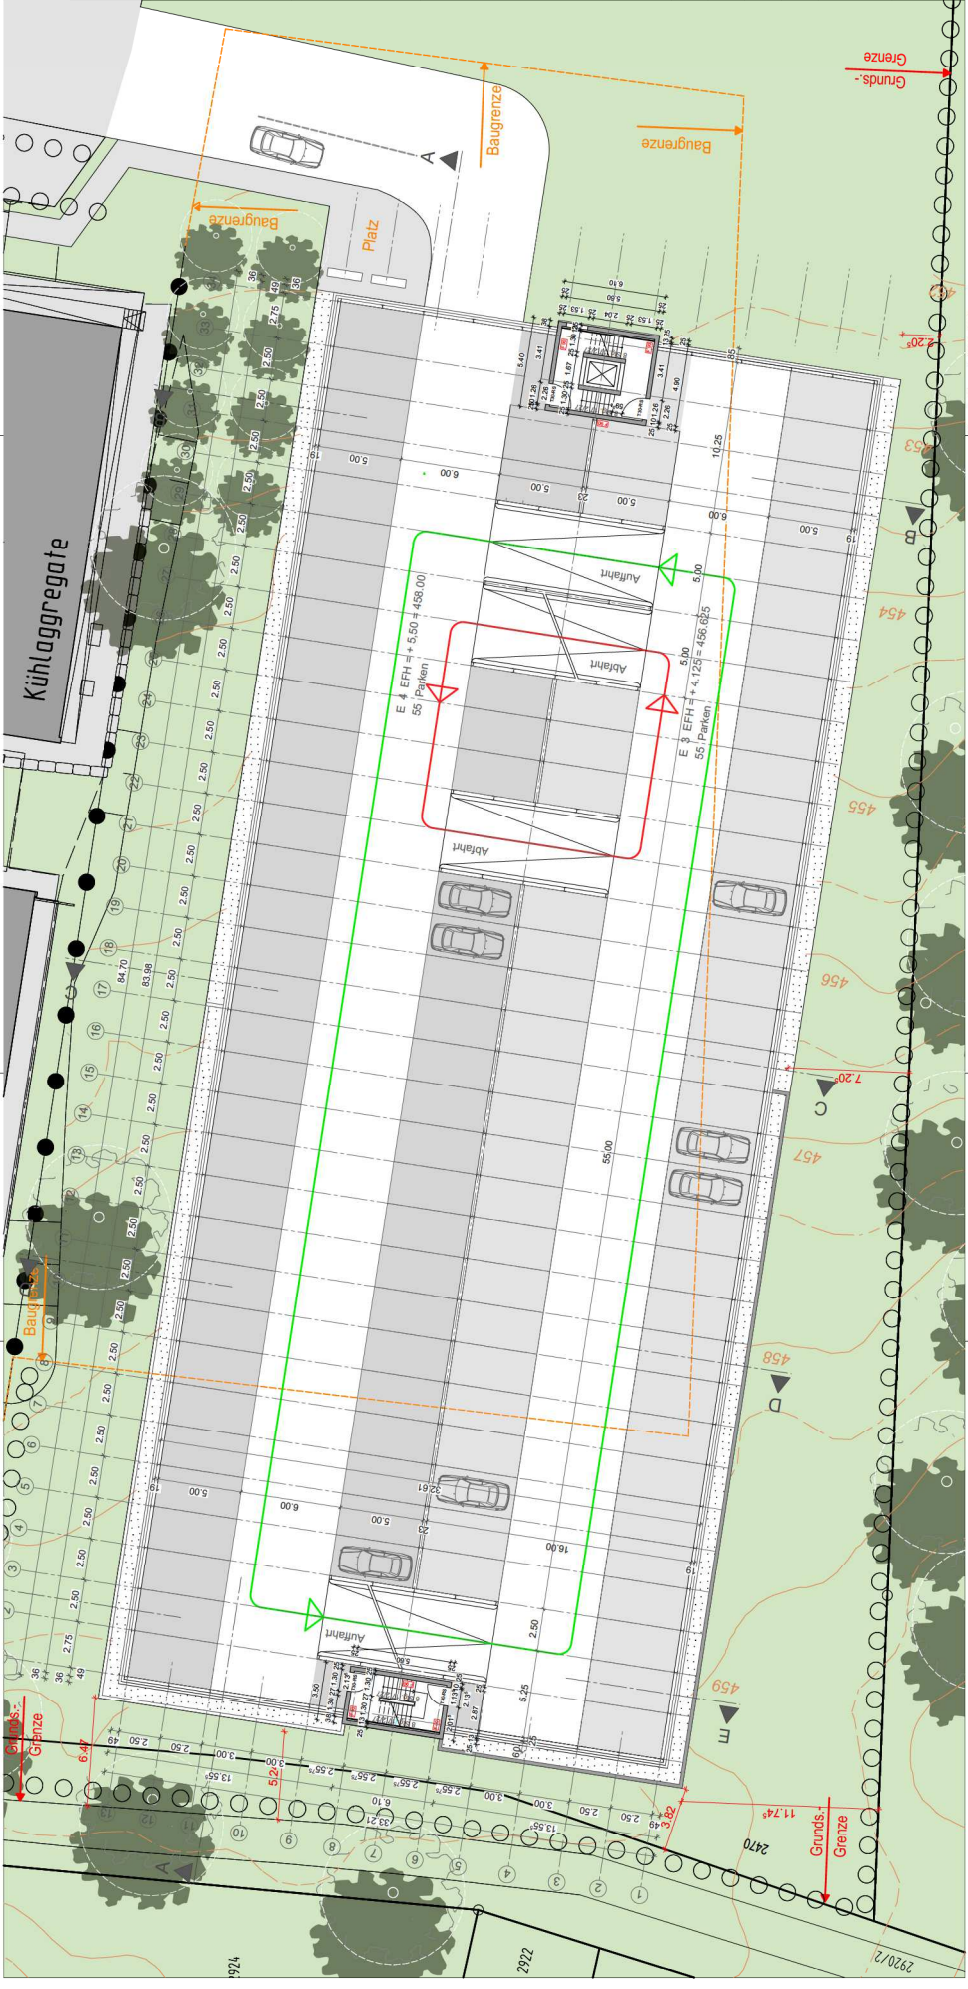

Sonderformat (67x237mm)

+14,95
 +13,75
 +12,37
 +11,00
 +9,62
 +8,25
 +6,87
 +5,50
 +4,12
 +2,75
 +1,37
 0,00



ANSICHT NORD



ANSICHT SÜD

Sonderformat (670x297mm)

weinbrenner.single.arabzadeh.
 architektenwerkgemeinschaft

Helmholtzstraße 12
 72076 Tübingen
 T +49 7143 9418-0 P +49
 info@wsa-st.de

Projekt Parkhaus UKT
 in Tübingen
 Schnarrenberg
 72076 Tübingen

Bauherr Universitätsklinikum
 Tübingen
 Geissweg 7
 72076 Tübingen

Planzeichnung

ANSICHT Nord / Ansicht Süd

Plannummer

2376-00_wsa_AN_NS_10

Format Maßstab

670x297mm 1:200

Datum gezeichnet


07.04.2015 BFS

Bauherr

Architekt



ANSICHT OST

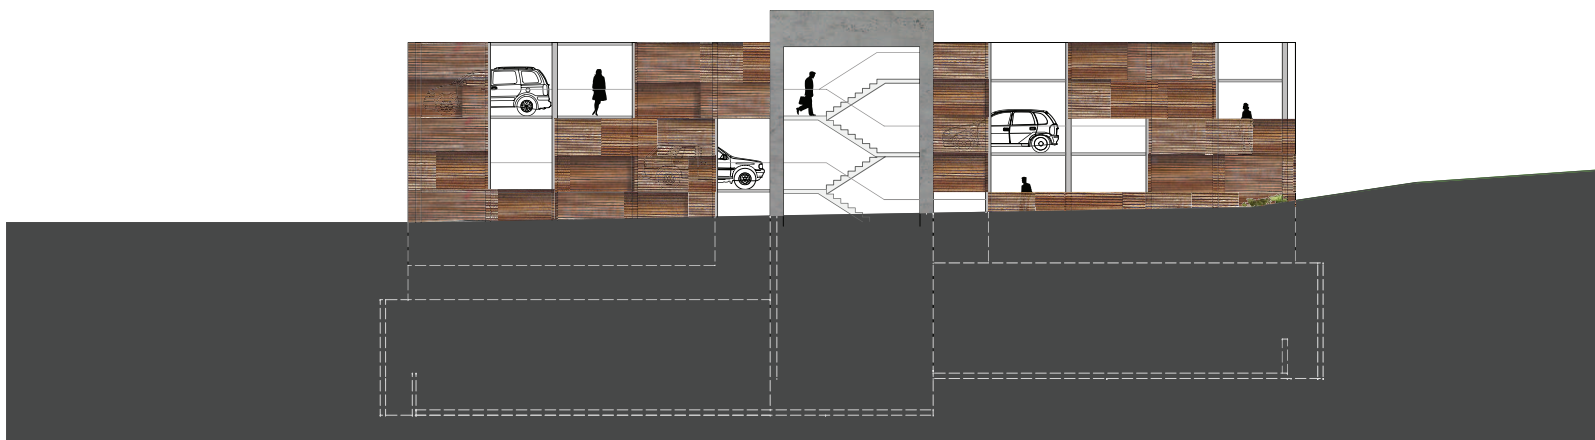

ANSICHT WEST

weinbrenner.single.arabzadeh.
architektenwerkgemeinschaft

Rembrandtstraße 75
72022 Tübingen
T +49 7142 9470 0 F +49
info@wsa-nt.de

Projekt Parkhaus UKT
in Tübingen
Schnarrenberg
72076 Tübingen

Bauherr Universitätsklinikum
Tübingen
Geissweg 7
72076 Tübingen

Planzeichnung
ANSICHT OST / Ansicht West

Plannummer
2376-00_wsa_AN_OW_09

Format DIN A3
Maßstab 1:200



Datum 07.04.2015
gezeichnet BFS

Bauherr

Architekt

Projekt Parkhaus UKT
in Tübingen
Schnarrenberg
72076 Tübingen

Bauherr Universitätsklinikum
Tübingen
Geissweg 7
72076 Tübingen

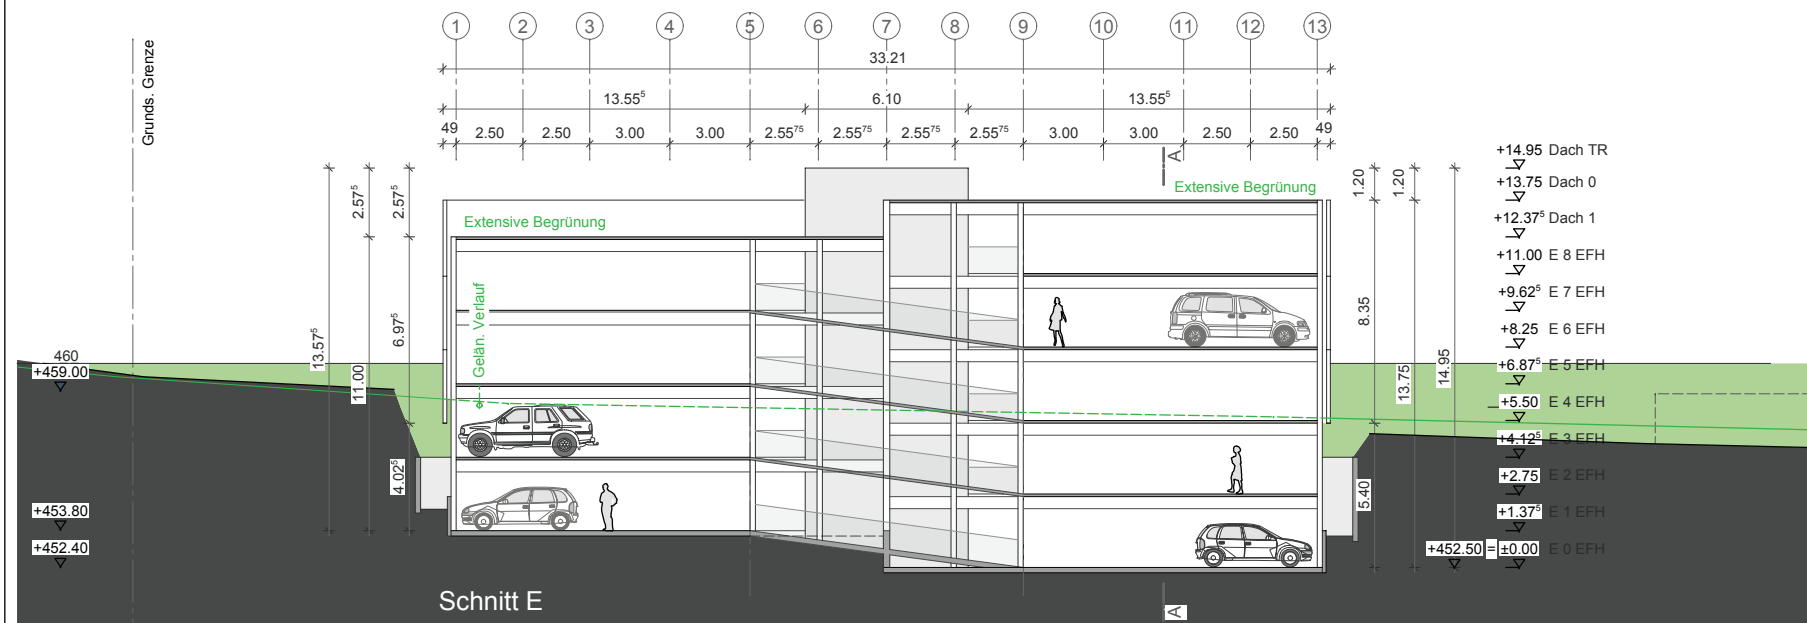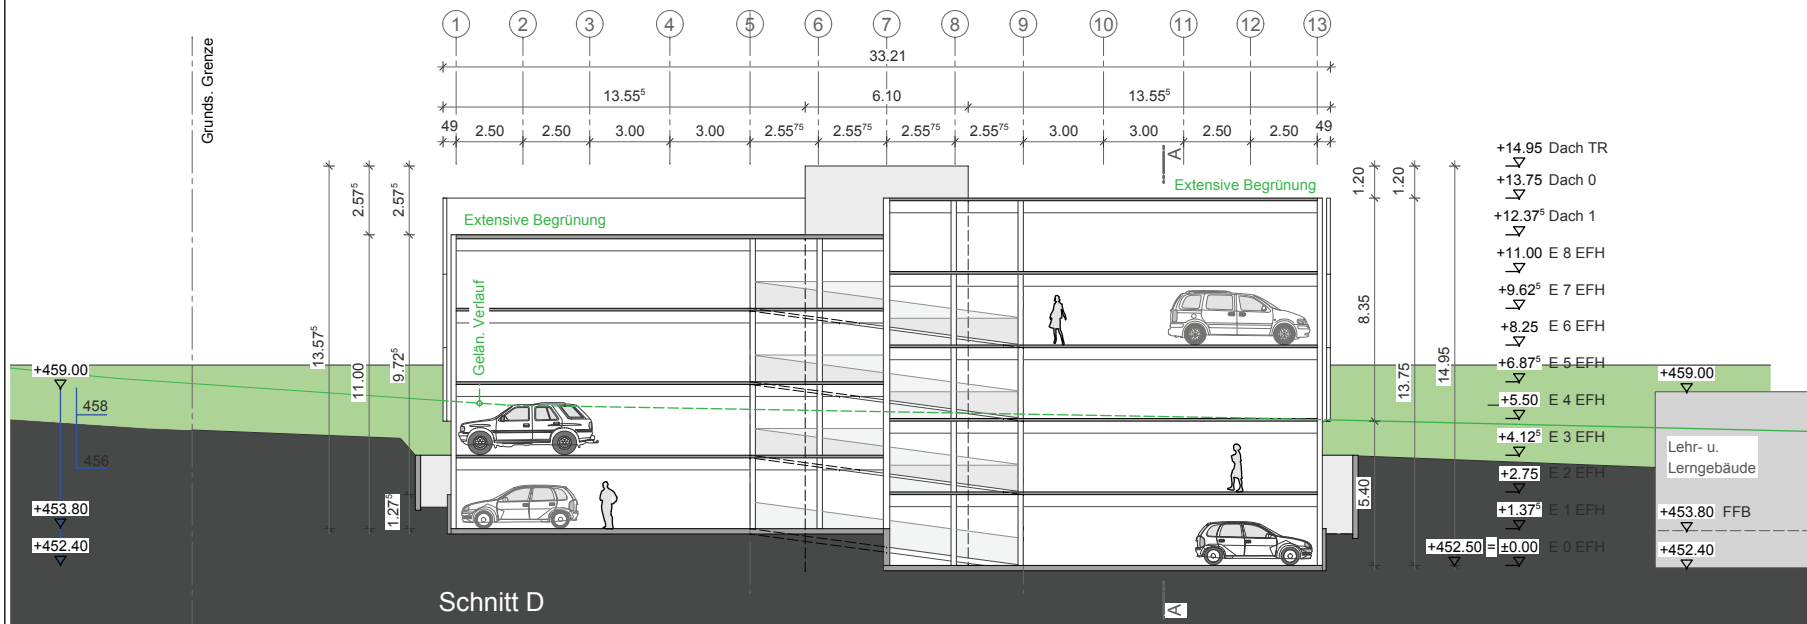

Planzeichnung
Schnitt D-D, E-E




Plannummer

Format	Maßstab
DIN A3	1:200

Datum	gezeichnet
18.03.2015	BFS

Bauherr

Architekt

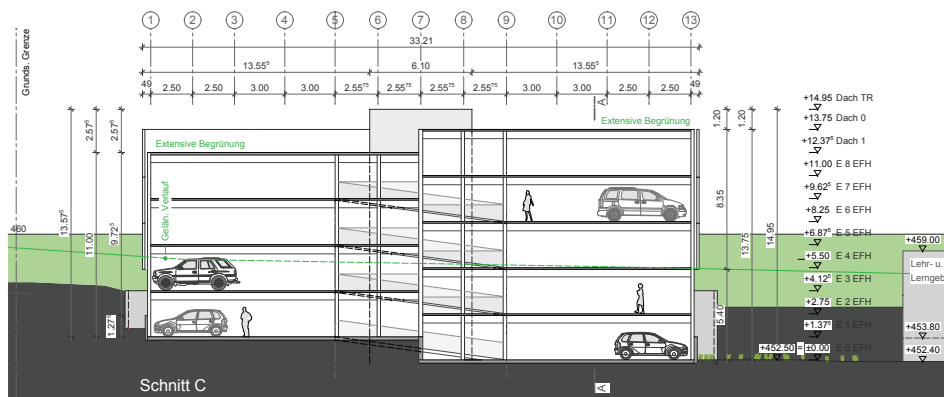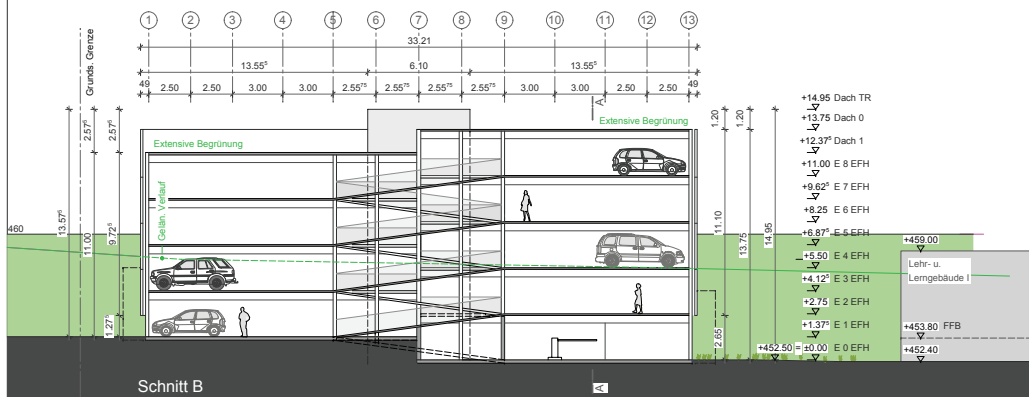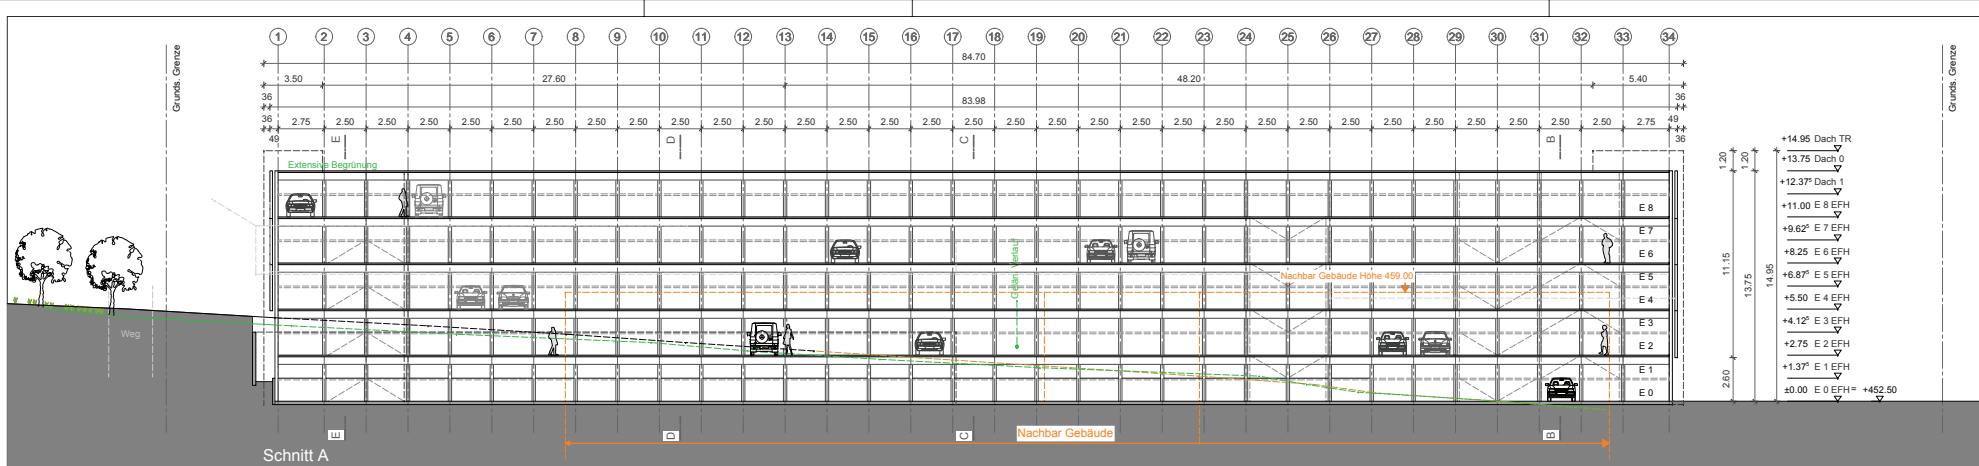

weinbrenner.single.arabzadeh.
architektenwerkgemeinschaft

Helmstraße 12
72076 Tübingen
T +49 7143 9413 11 10
info@wsa-st.de

Projekt Parkhaus UKT
in Tübingen
Schnarrenberg
72076 Tübingen

Bauherr Universitätsklinikum
Tübingen
Geissweg 7
72076 Tübingen

Planzeichnung
Schnitt A-A, B-B, C-C
Plannummer
2376-00_wsa_SC_ABC_07
Format 670x297mm
Datum 18.03.2015

Maßstab 1:200
gezeichnet BFS
Bauherr

Architekt

Sonderformat (670x297mm)