


Anlage 2 zur Vorlage 82/2016

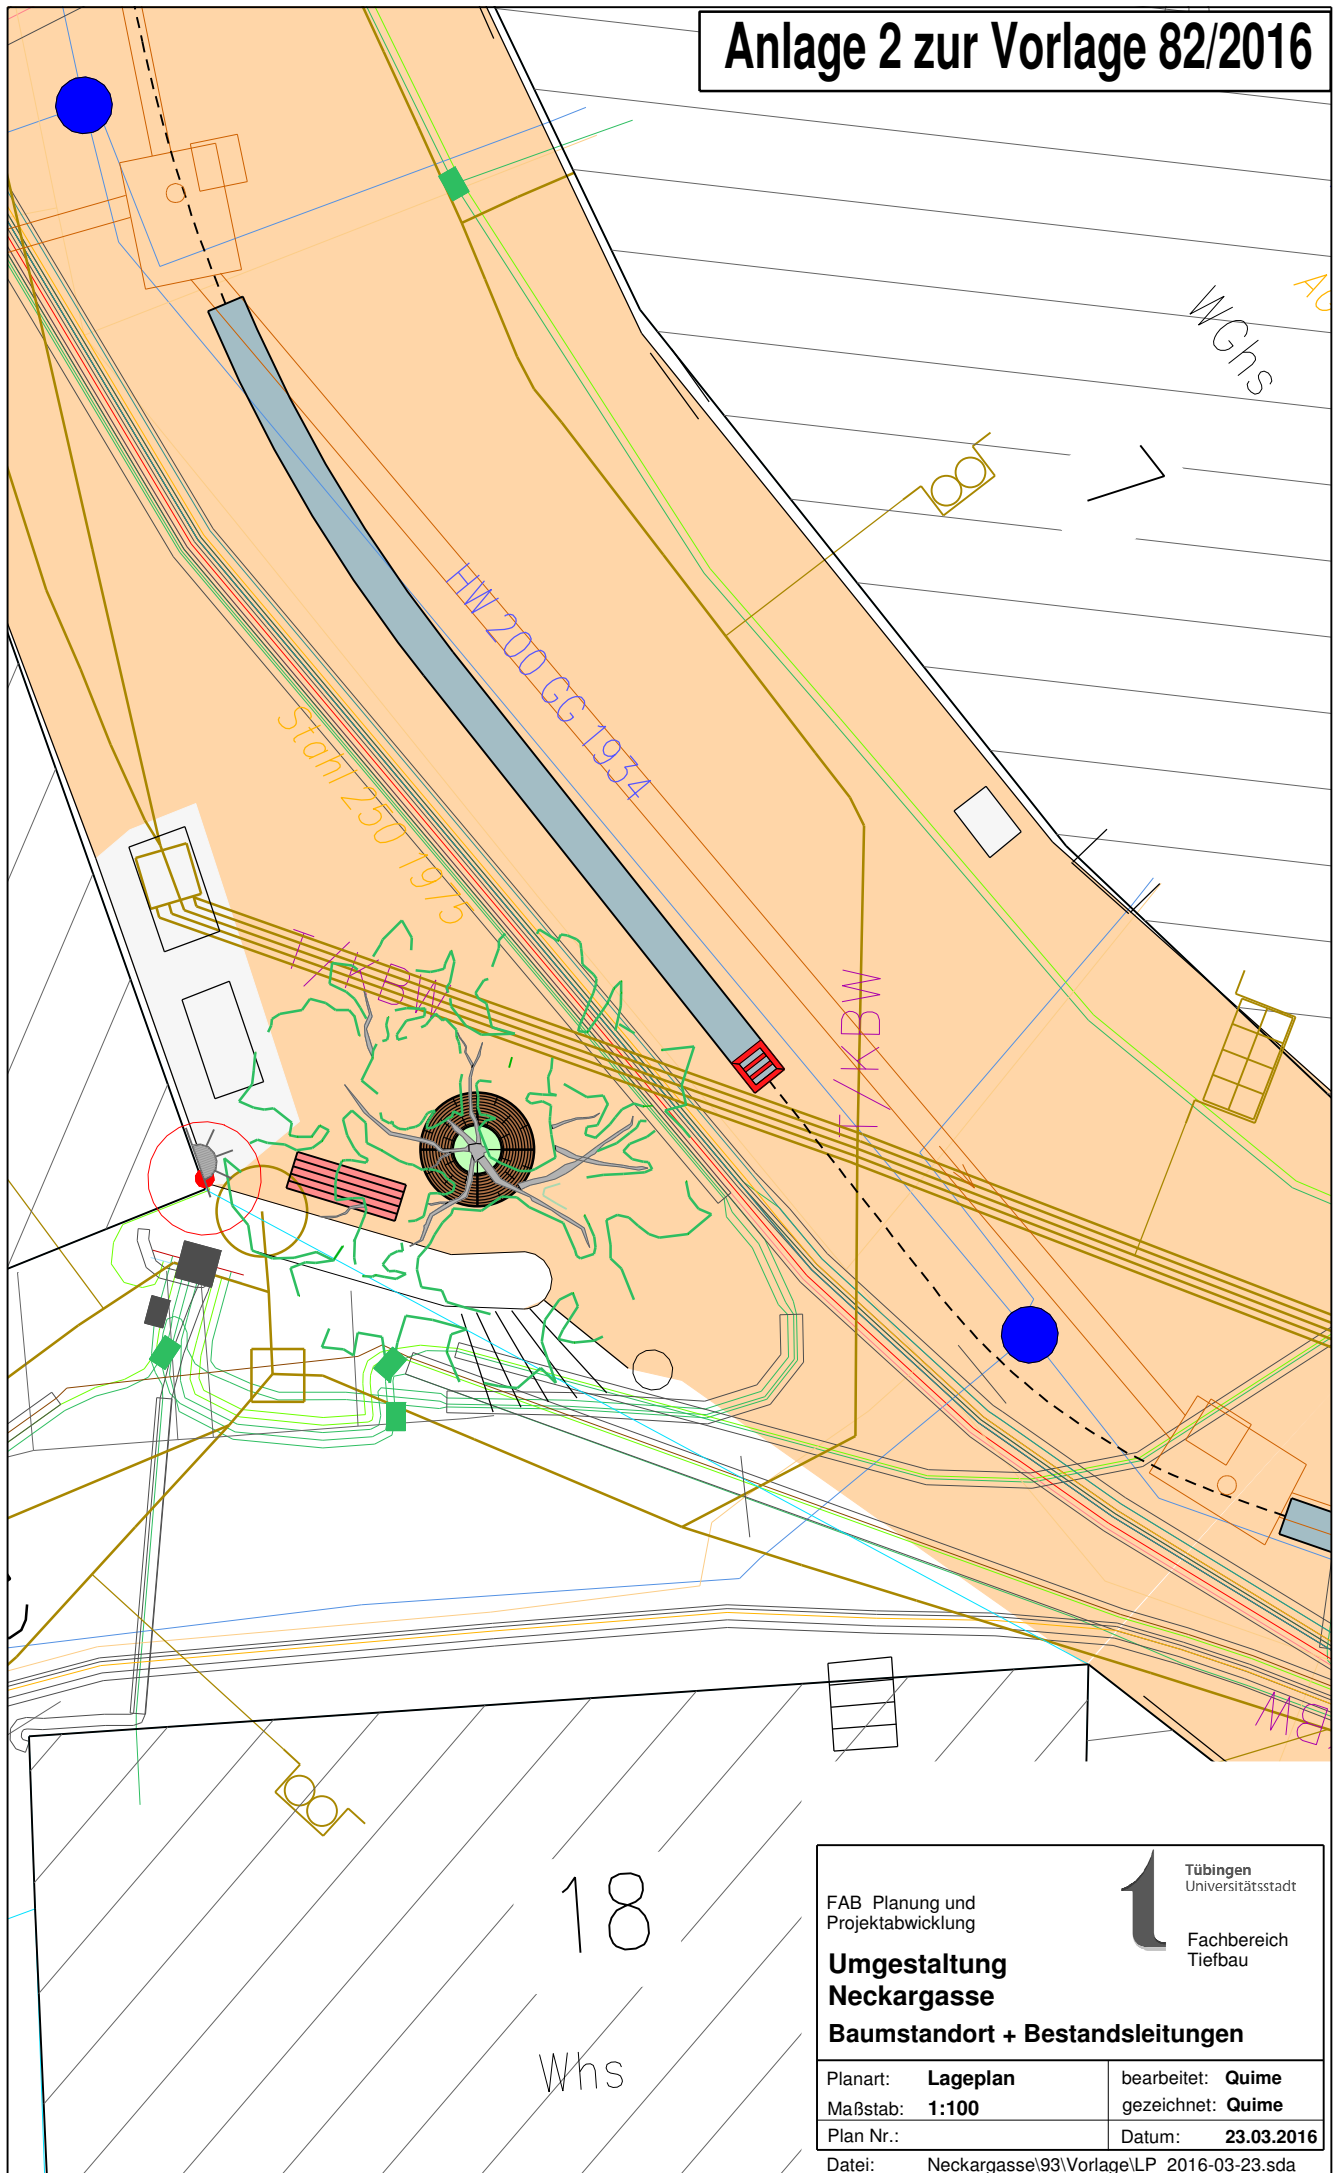

18

Whs

FAB Planung und
Projektentwicklung

Umgestaltung Neckargasse

Baumstandort + Bestandsleitungen

Planart: **Lageplan**

Maßstab: **1:100**

Plan Nr.:

Tübingen
Universitätsstadt

Fachbereich
Tiefbau

bearbeitet: **Quime**

gezeichnet: **Quime**

Datum: **23.03.2016**

Datei: Neckargasse\93\Vorlage\LP_2016-03-23.sda