


Anlage 3 zu Vorlage 251/2018

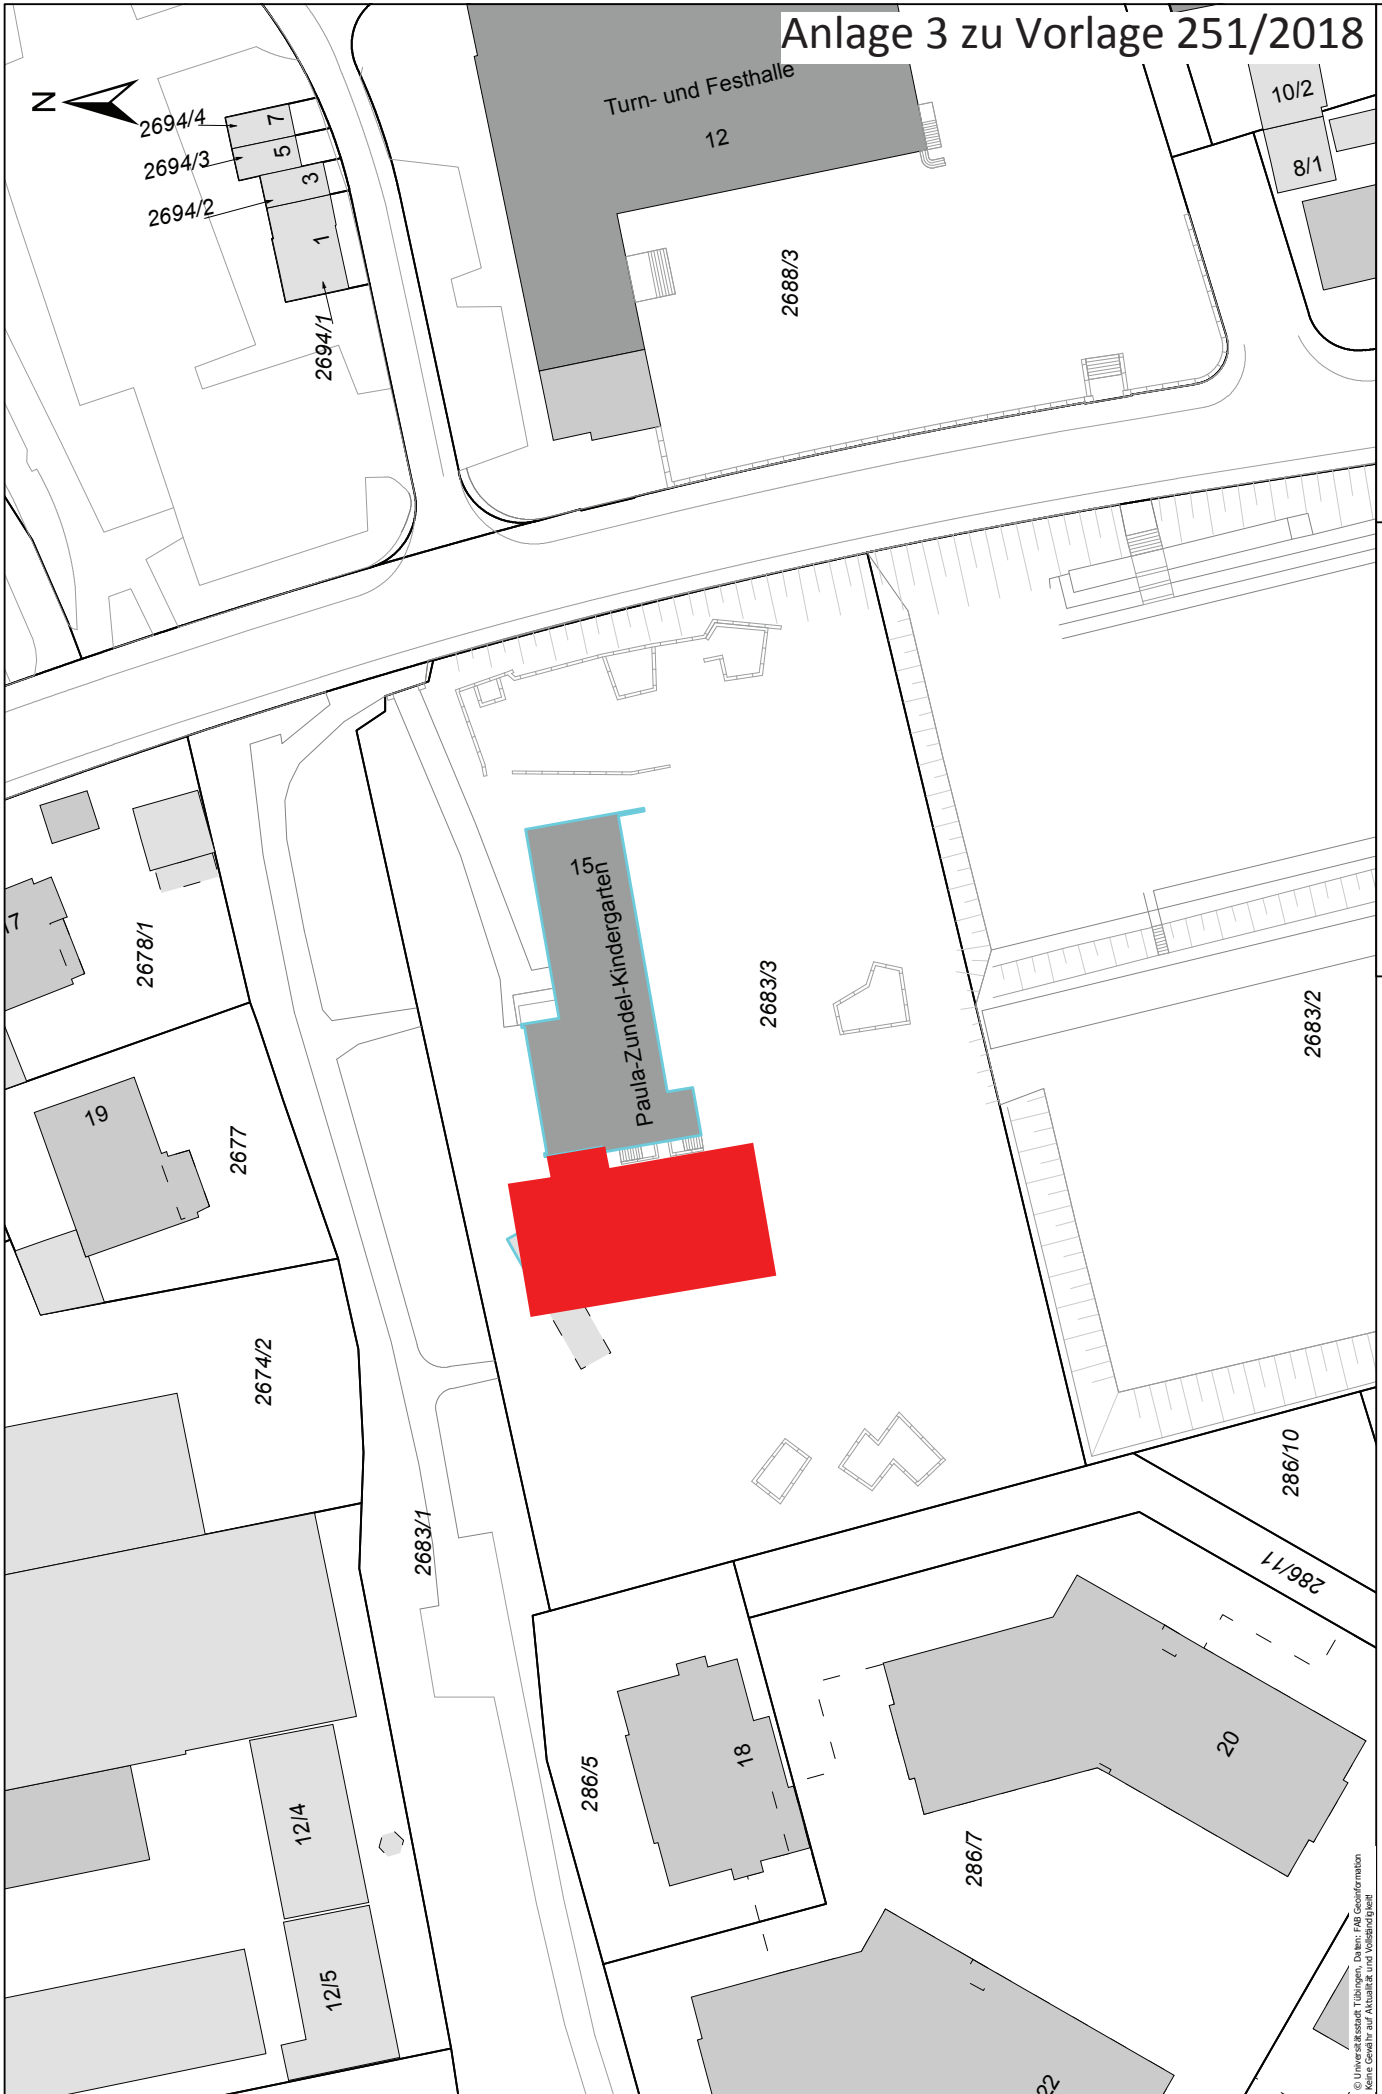



Nur für den internen Gebrauch!
Erstellt für Maßstab 1:500
0 3 6 Meter
Stadtgrundkarte: FAB Vermessung
Höhenangaben in Tübinger Höhen

Lageplanskizze
30.08.18




© Universitätsstadt Tübingen. Daten: FAB Geoinformation
Keine Gewähr auf Aktualität und Vollständigkeit!

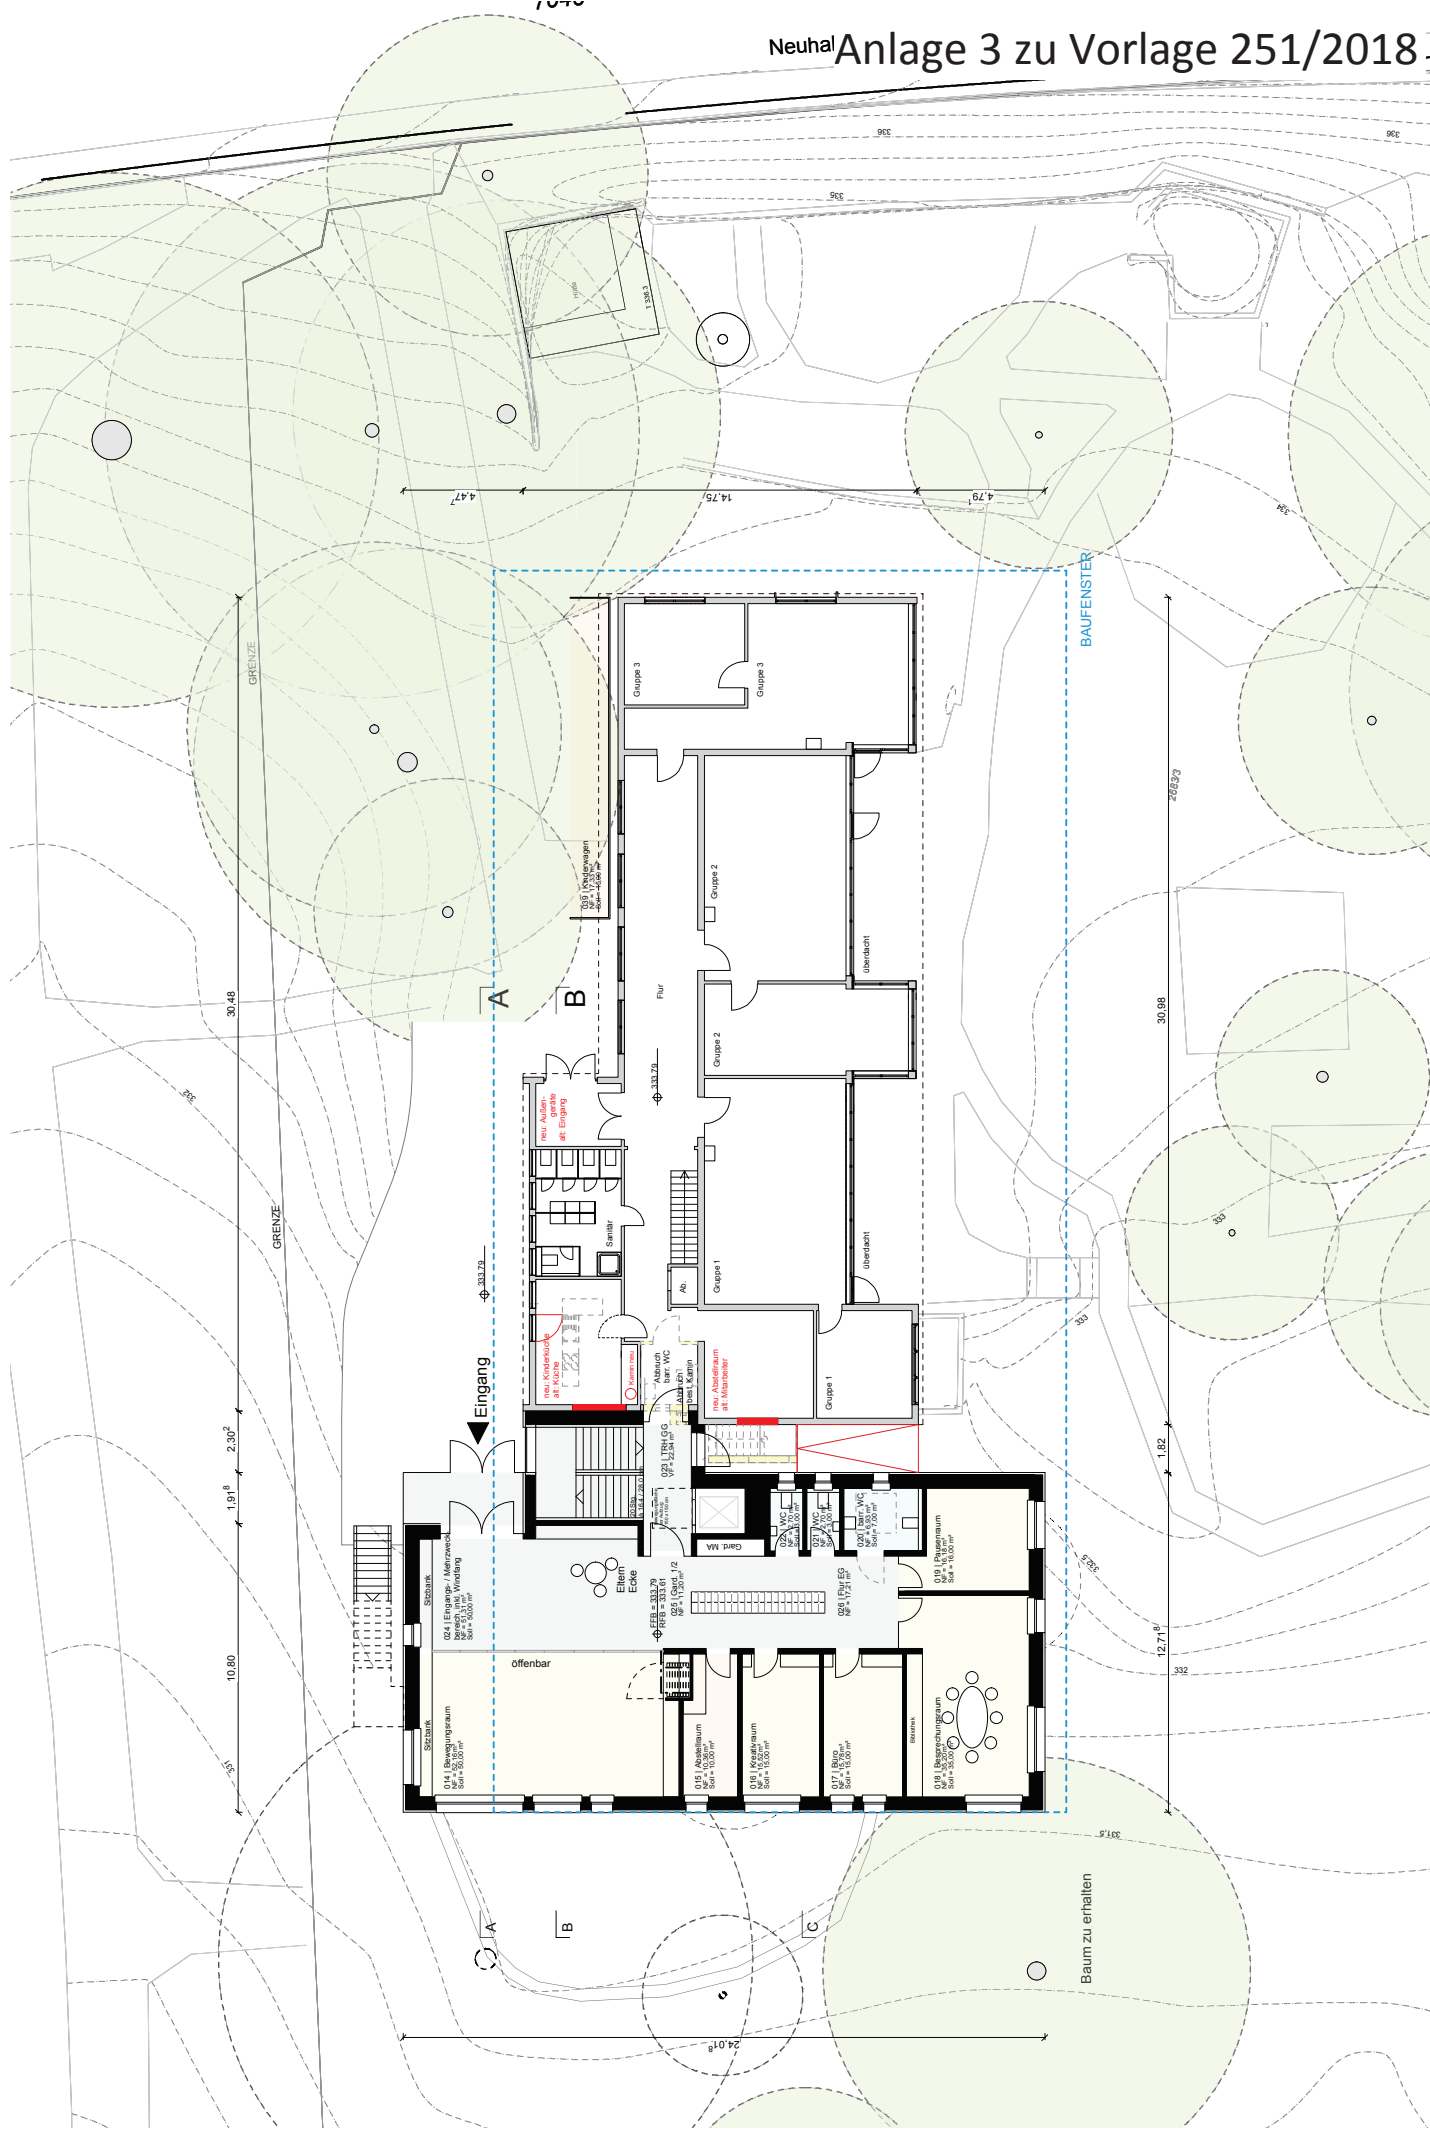

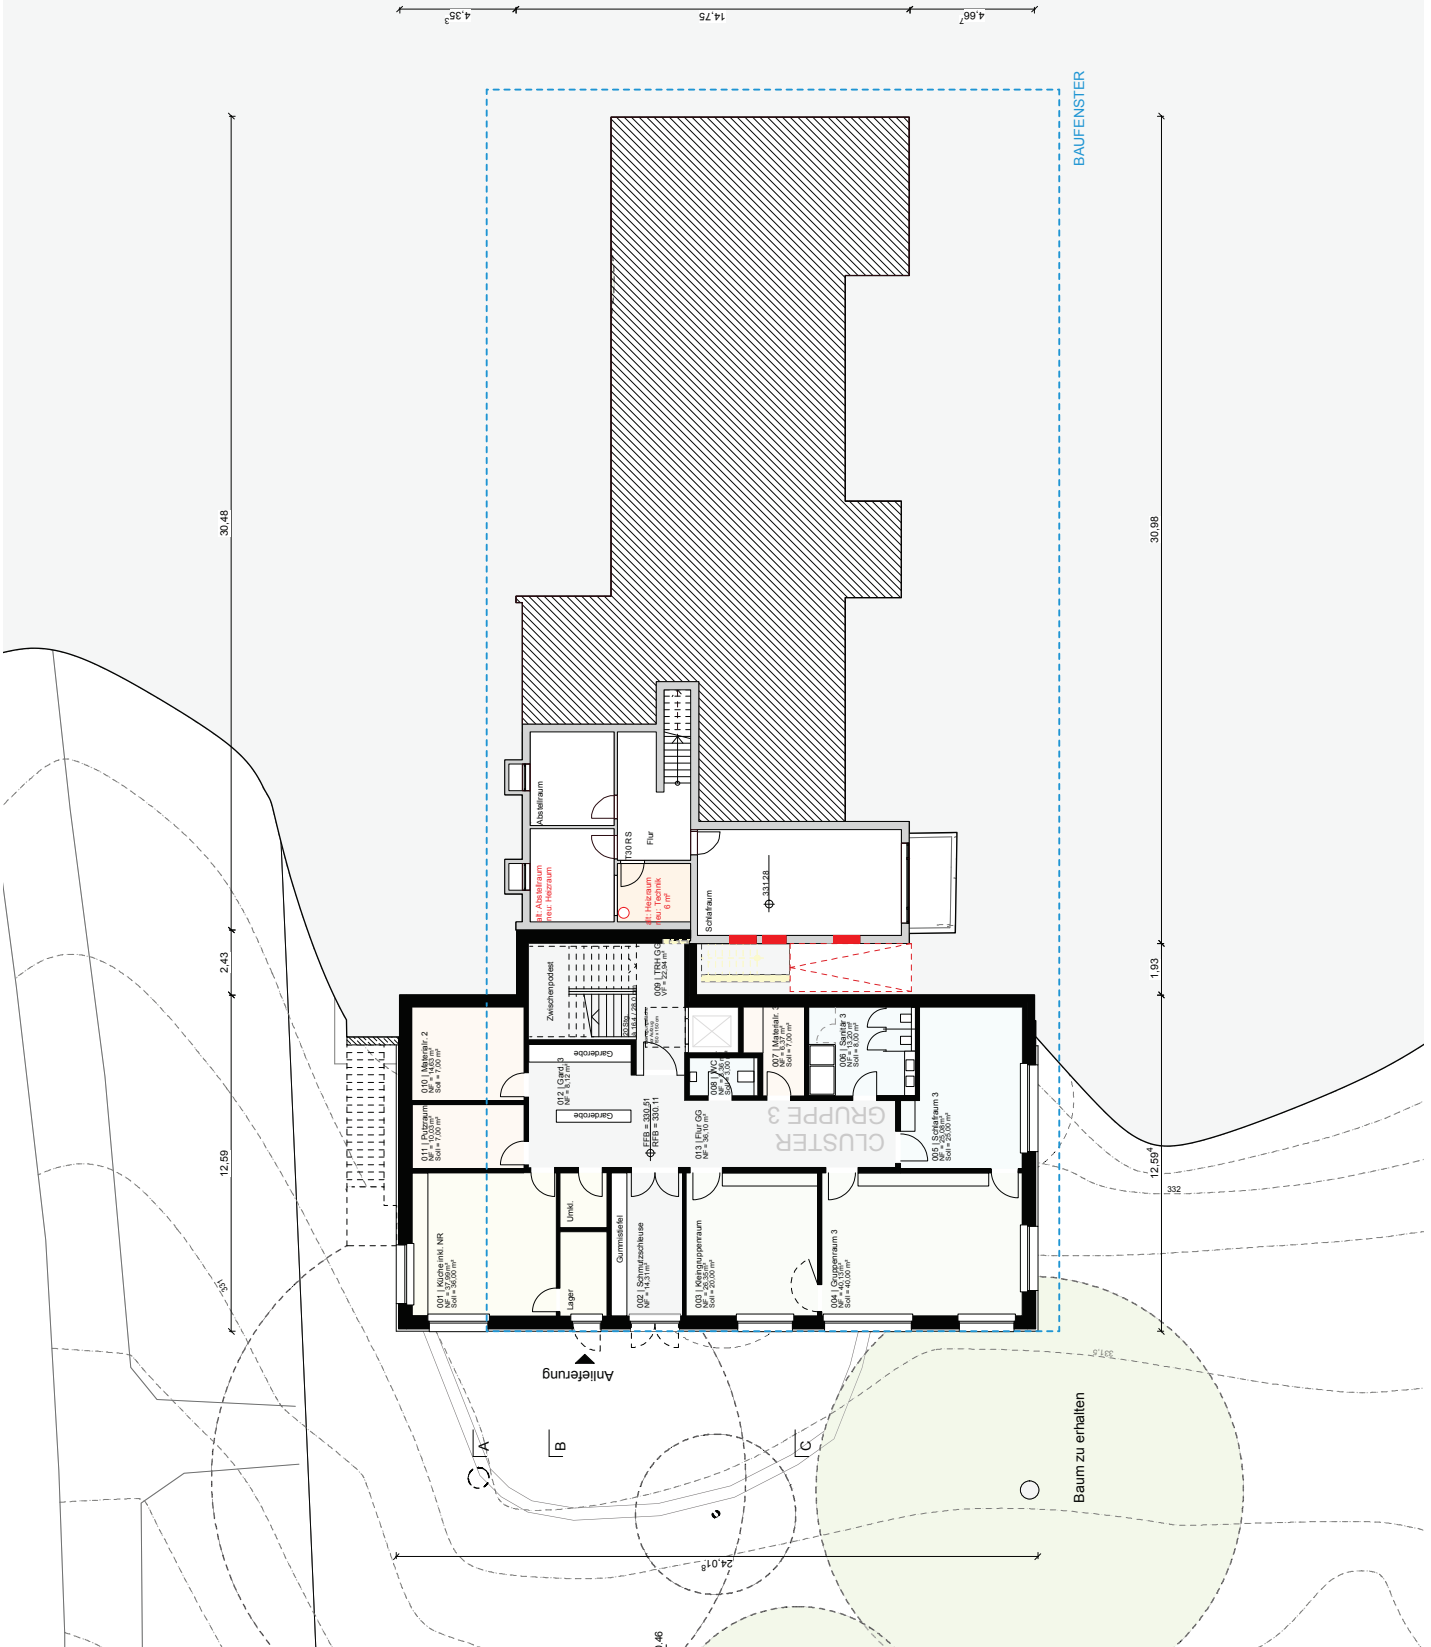


Anlage 3 zu Vorlage 251/2018

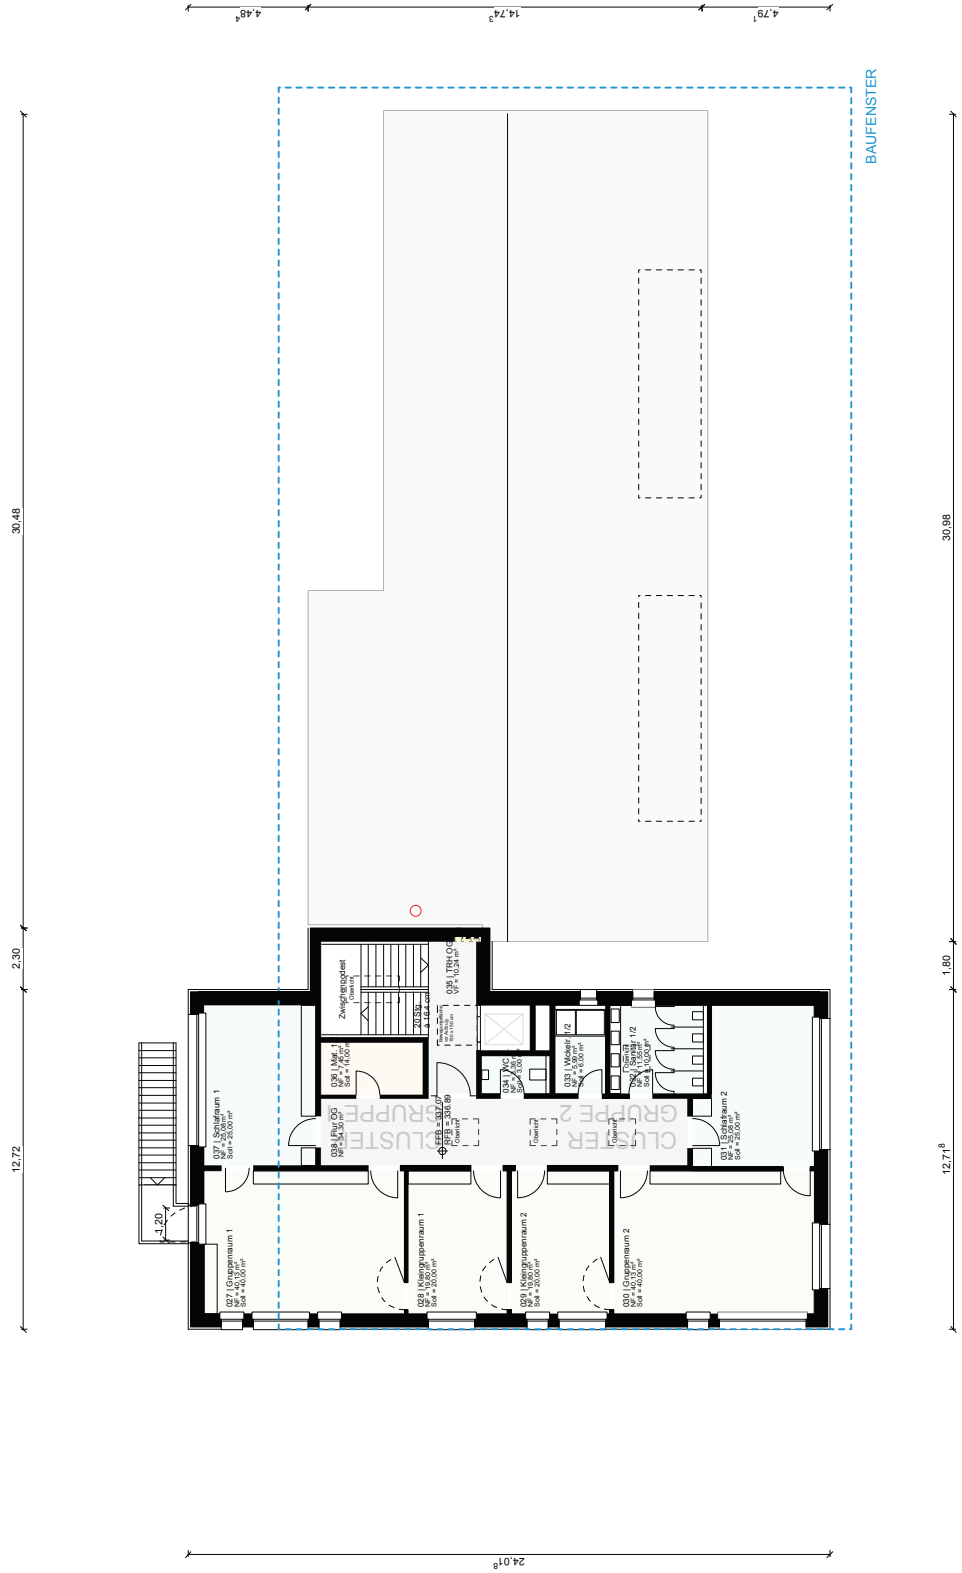

Anlage 3 zu Vorlage 251/2018

KÜPERZEICHEN		ANMERKUNGEN	
AK	AUSSERKANTE	1	Sämtliche Zug- und Bruchspalten zu bestrichen
AK	ANSCHLAGSCHRIBNE	2	ähnlich auf FFB, weitere Angaben
AK	ANSCHLAGSCHRIBNE	3	ähnlich auf FFB, weitere Angaben
BE	BODENBELAG	4	Sämtliche Vorwandflächen bestrichen sich auf FFB
BE	BODENBELAG	5	Sämtliche Vorwandflächen bestrichen sich auf FFB
LEGENDE BAUSTOFFE	
	Beton
	Ziegel
	Stein
	Putz
	Dämmung
	Fußbodenbelag
	Wandverkleidung
	Deckverkleidung
	Fenster
	Tür
	Geländer
	Deckung
	Deckstuhl
	Wasserschutz
	Wärmeschutz
	Belüftung
	Abwasser
	Deckstuhl
	Wasserschutz
	Wärmeschutz
	Belüftung
	Abwasser

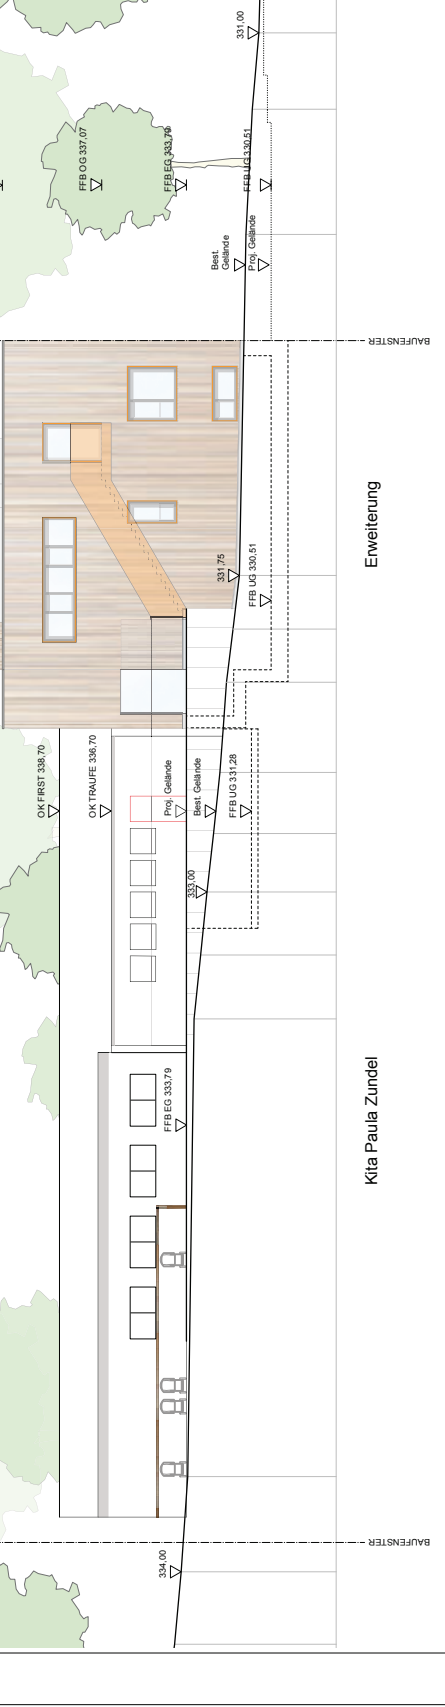

Ansicht von Norden

Erweiterung

Kita Paula Zundel

Ansicht von Westen

766.3.401	ANSICHTEN NORD + WEST	B	INDEX
PLANNR.	PLANBEZEICHNUNG	B	INDEX
Projekt	Neubau Erweiterung Kinderhaus Paula-Zundel		
	Neubaustraße 15 72072 Tübingen		
Erdgeschoss	FFB = +/- 0.00 = EHF 333.79 (Tübinger Höhen)		
Bauherr	Universitätsstadt Tübingen		
	Fachabteilung Hochbau		
Architekt	Brünenstraße 3 72072 Tübingen		
	kohtler grohe architekten Stuttgart Heilbronn Tübingen		
	Julius-Meiler-Str. 26 72072 Stuttgart		
	Tel. 0714 769639-30 Fax 0714 769639-31 info@kohtlergrohe.de		
Fachplaner	IB Engelenmann Peters GmbH (Stalk)		
	IB Paul + Gamp + Partner GmbH (HLSElektr)		
	fra raum concept (Freiraumplanung)		
	LW Konsept (Landschaftsplanung)		
	IB Galt (Geologie)		
Planbezeichnung	A 3 AN A 40' B 01		
Planinhalt	ANSICHTEN NORD + WEST		
	VORABZUG		
Maßstab	1:100	Gezeichnet	30.07.18
	BS/LR	06.08.18	30.07.18
		84 x 84	
		Blattgröße	766.3.401
		Blatt-Nr.	766.3.401
		Index	

