




Radwegbrücke Querung Ost
Draufsicht M 1:250

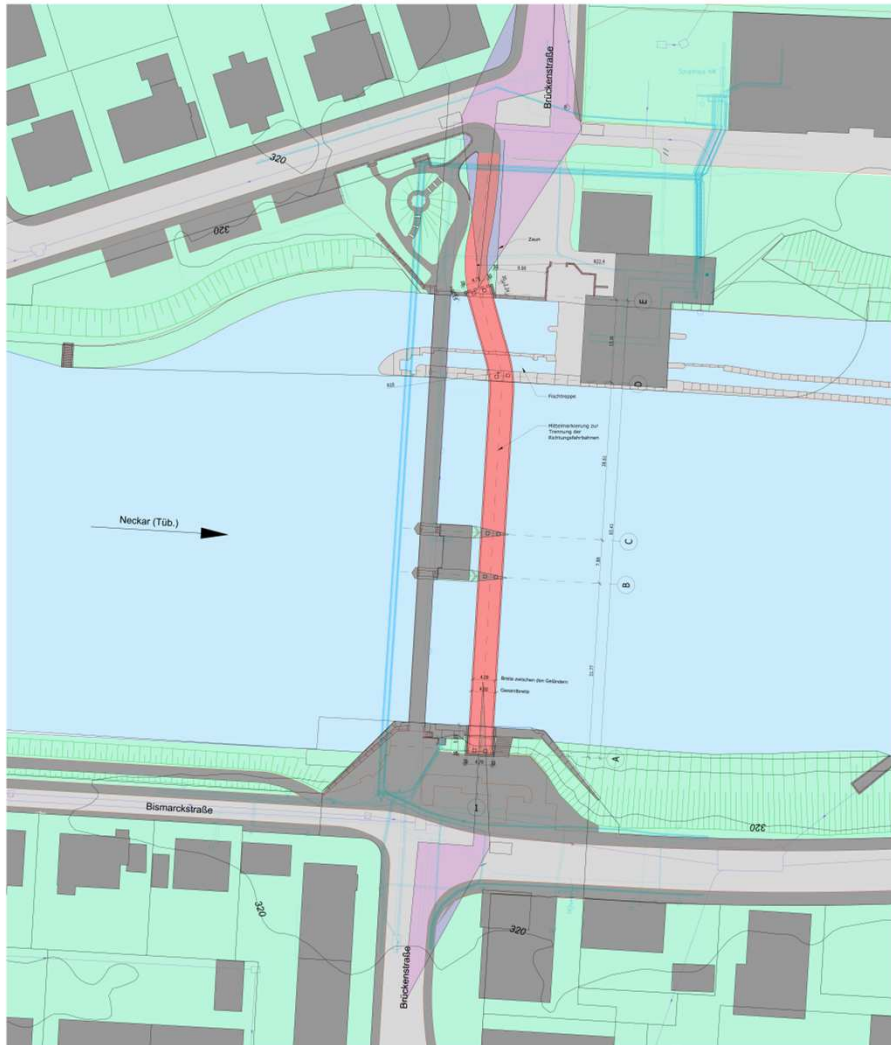

Sichtbeziehungen nach RASZ 06, Blatt 120

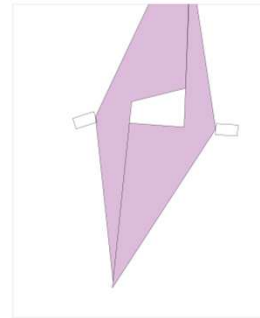

Sichtbeziehungen nach RASZ 06, Blatt 120

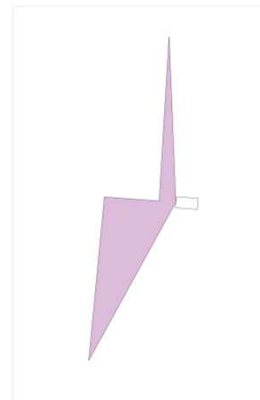

Grundlage: amtlicher Lageplan vom 23.01.2019
 Entwurfsplanung Planstand: 27.03.2019
 Bearbeiter: Universitätsstadt Tübingen
 Projekt: Radwegbrücke Tübingen
 Planbezeichnung: Objektplanung Draufsicht - Übersicht
 Plannummer: O-WSS-O-100
 Status: 27.03.2019
 Blatt: 29/100
 Gesamtzahl: 10
 Maßstab: 1:250

WIRTSCHAFTS UNIVERSITÄT TÜBINGEN
ITROGWERK