


UNIVERSITÄTSSTADT TÜBINGEN  
LAGEPLAN

Architekturbüro BBI  
47080 Tübingen, Tel. 07141 909-0  
Mitglied des örtlichen Bauausschusses und  
Ausschusses für die Grünflächenpflege  
Planungsphase I  
15.10.2017  
PK 30.10.2017

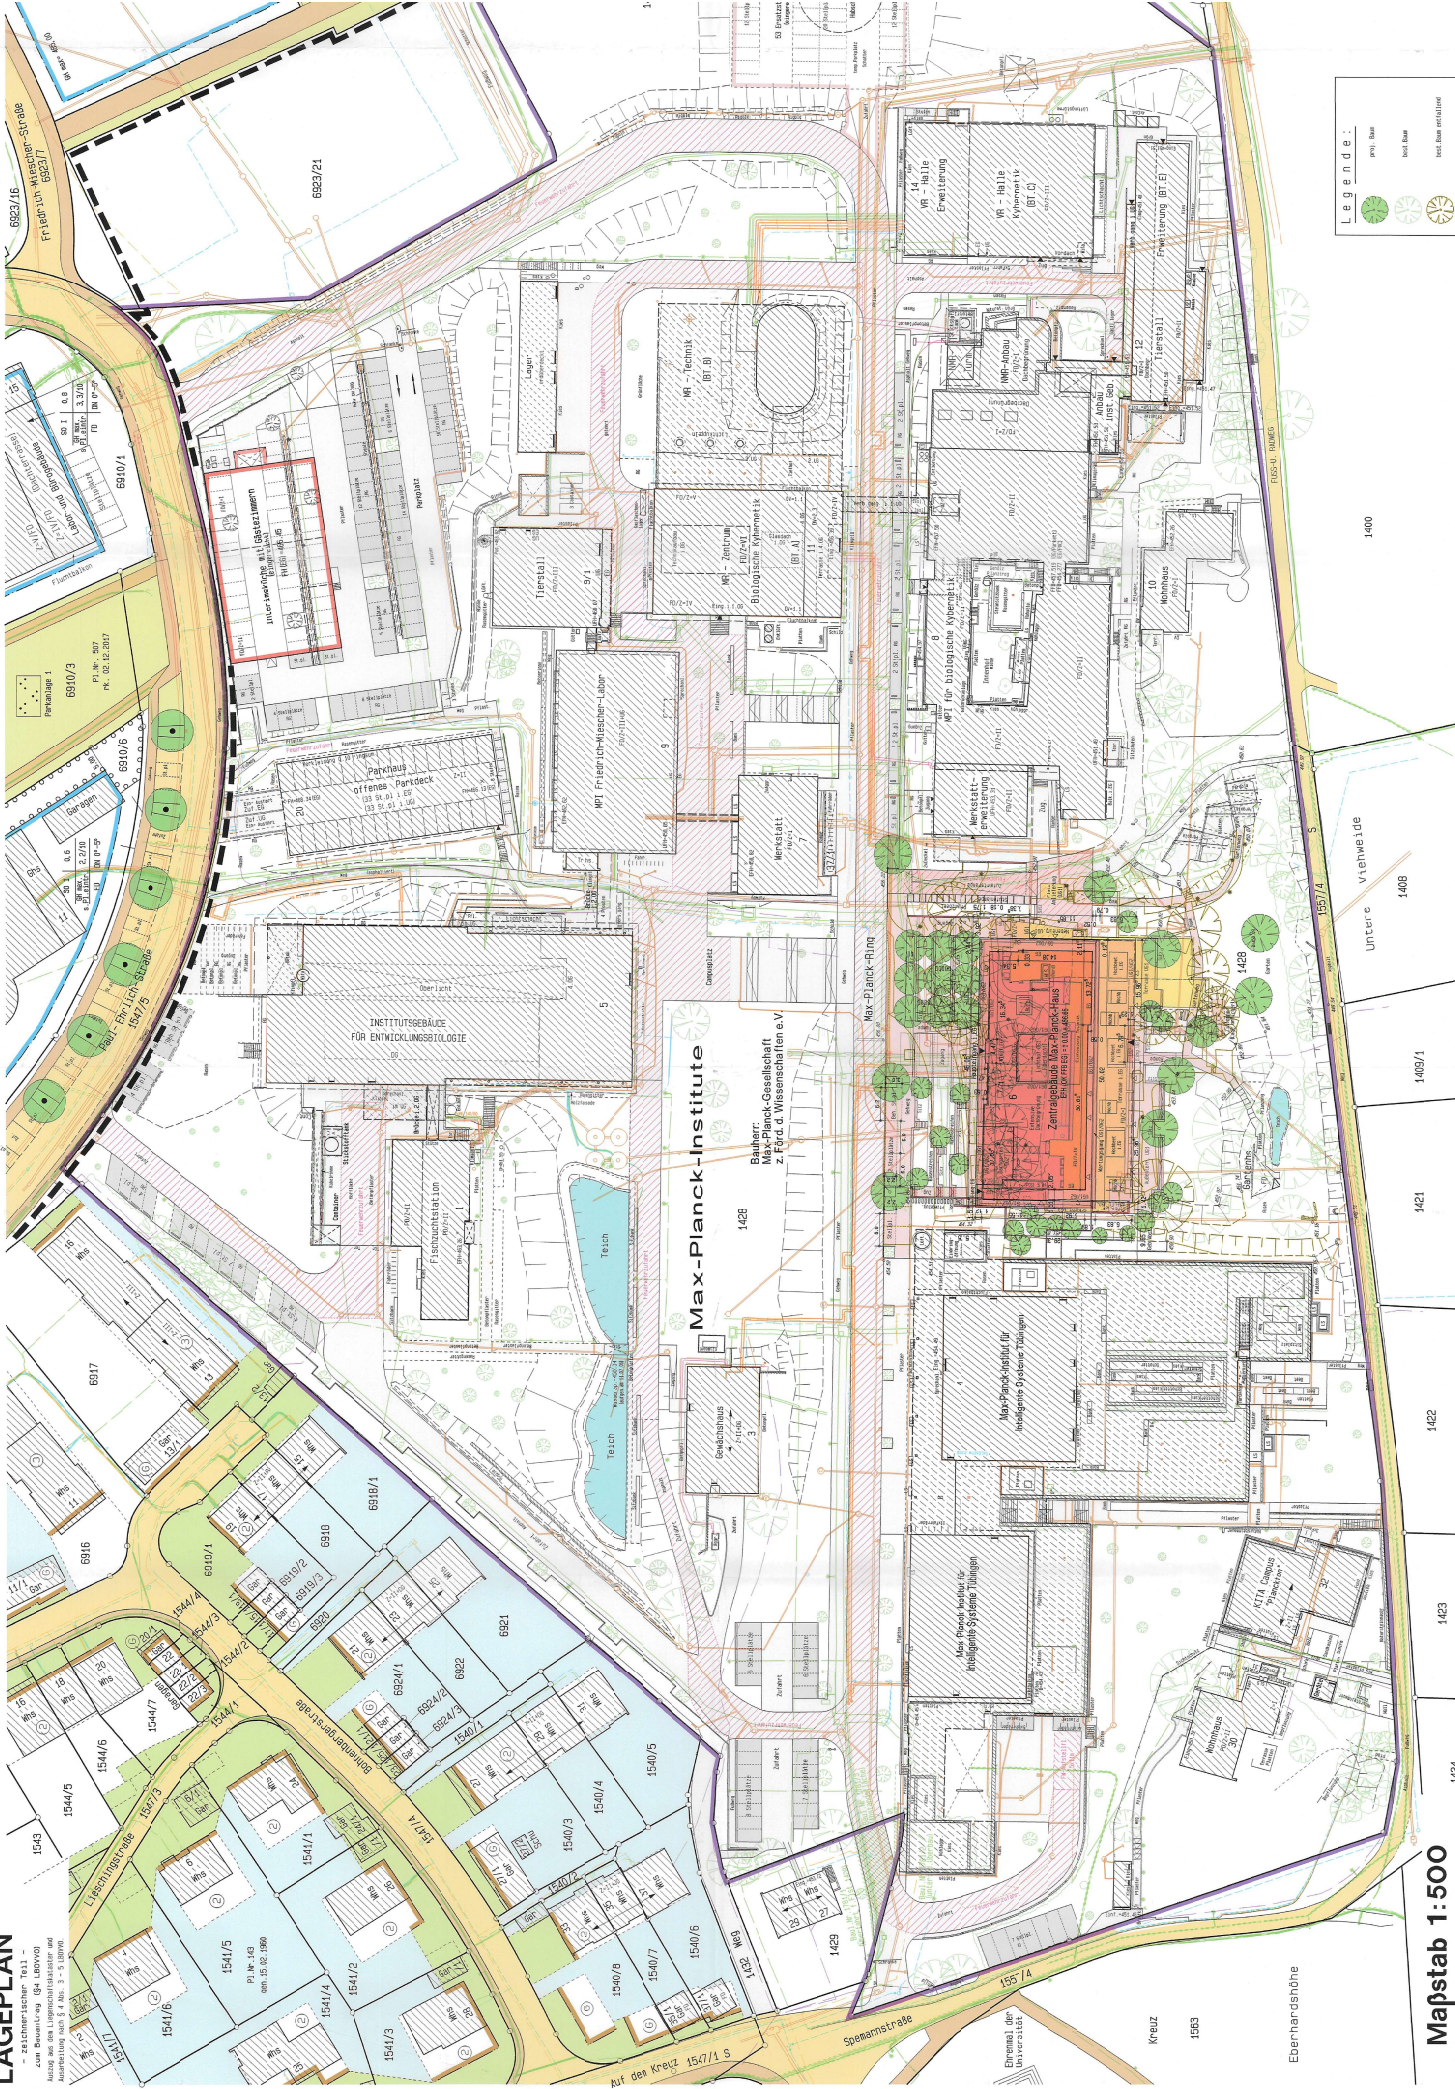

**Legende**

- PKW Park
- Baum Park
- Bestand Vegetation
- Baum K. Best. pfl.

Alle Max-Planck-Institute sind  
Tübingen-Mitglieder der Max-Planck-Gesellschaft  
für Naturwissenschaften und Medizin  
Leibniz-Gemeinschaft

Maßstab 1:500