


# Lageplan

Maßstab 1:500

zeichnerischer Teil zum Bauantrag gem. §4 LBOVVO  
Gemarkung : Tübingen

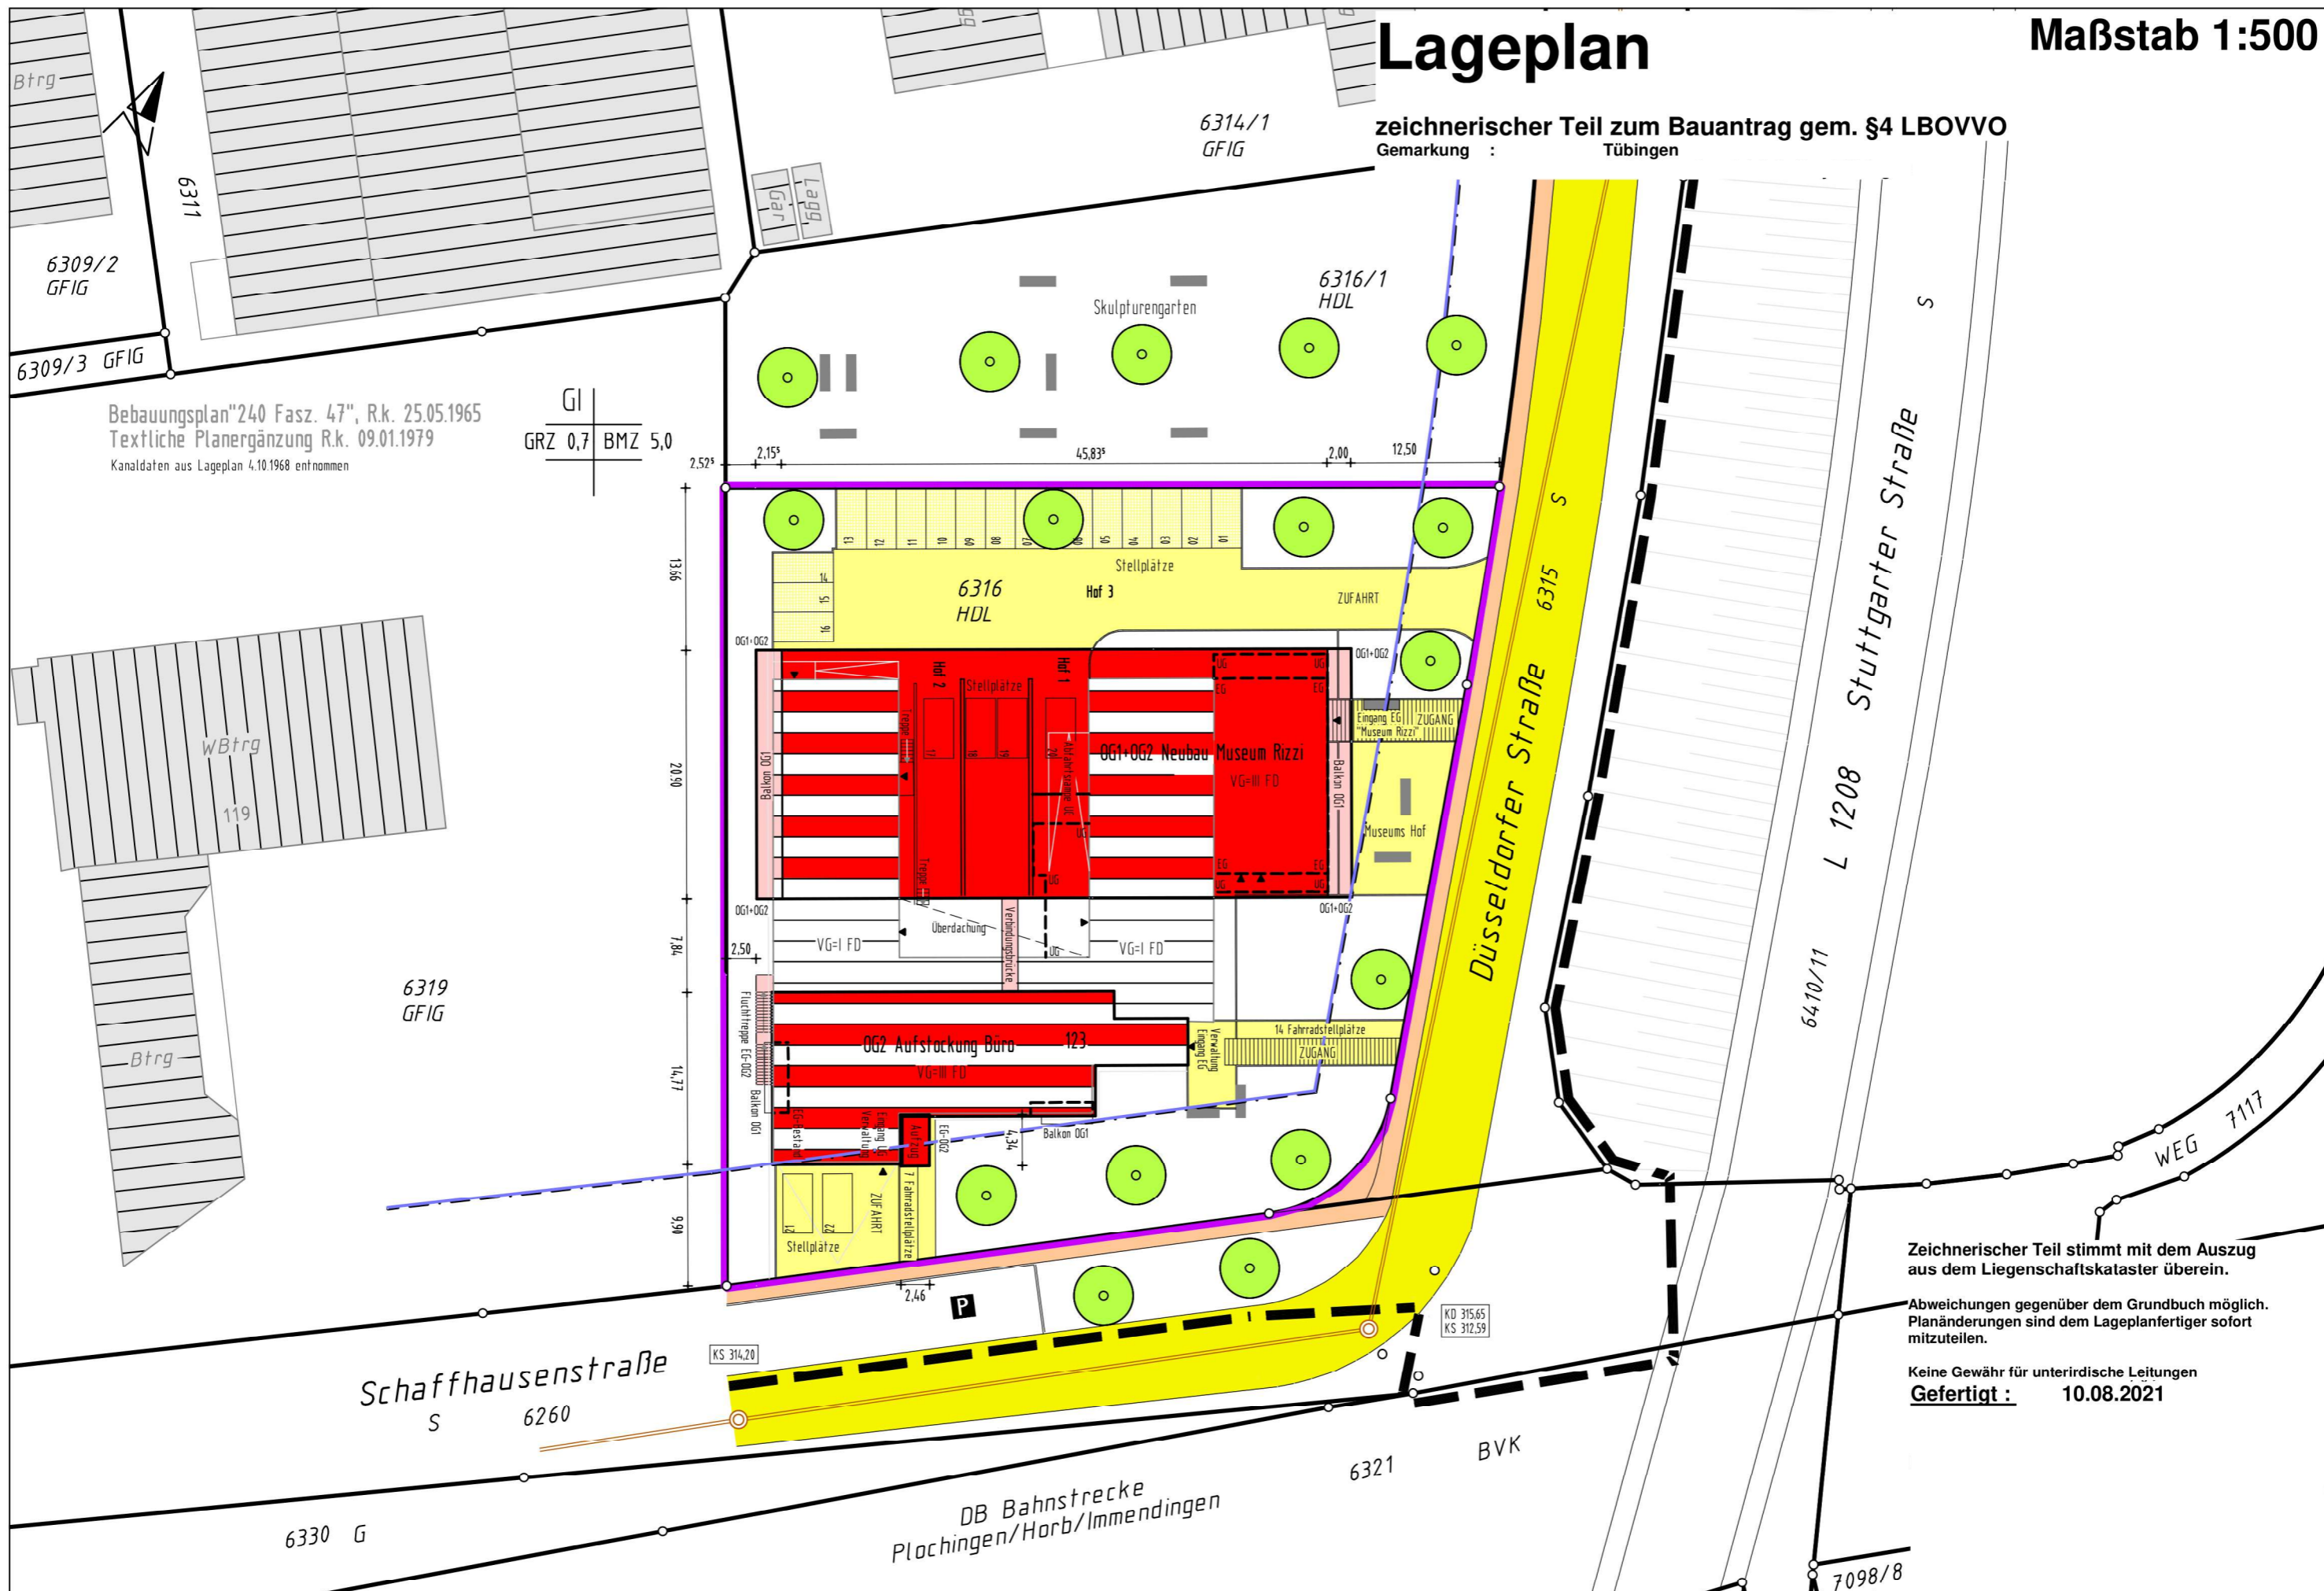

Bebauungsplan "240 Fasz. 47", R.k. 25.05.1965  
Textliche Planergänzung R.k. 09.01.1979  
Kanaldaten aus Lageplan 4.10.1968 entnommen

GI  
GRZ 0,7 BMZ 5,0

Zeichnerischer Teil stimmt mit dem Auszug aus dem Liegenschaftskataster überein.  
Abweichungen gegenüber dem Grundbuch möglich. Planänderungen sind dem Lageplanfertiger sofort mitzuteilen.  
Keine Gewähr für unterirdische Leitungen  
Gefertigt : 10.08.2021

Schaffhausenstraße S 6260  
6330 G

DB Bahnstrecke Plöchingen/Horb/Immendingen  
6321 BVK

7098/8