



Vorlage

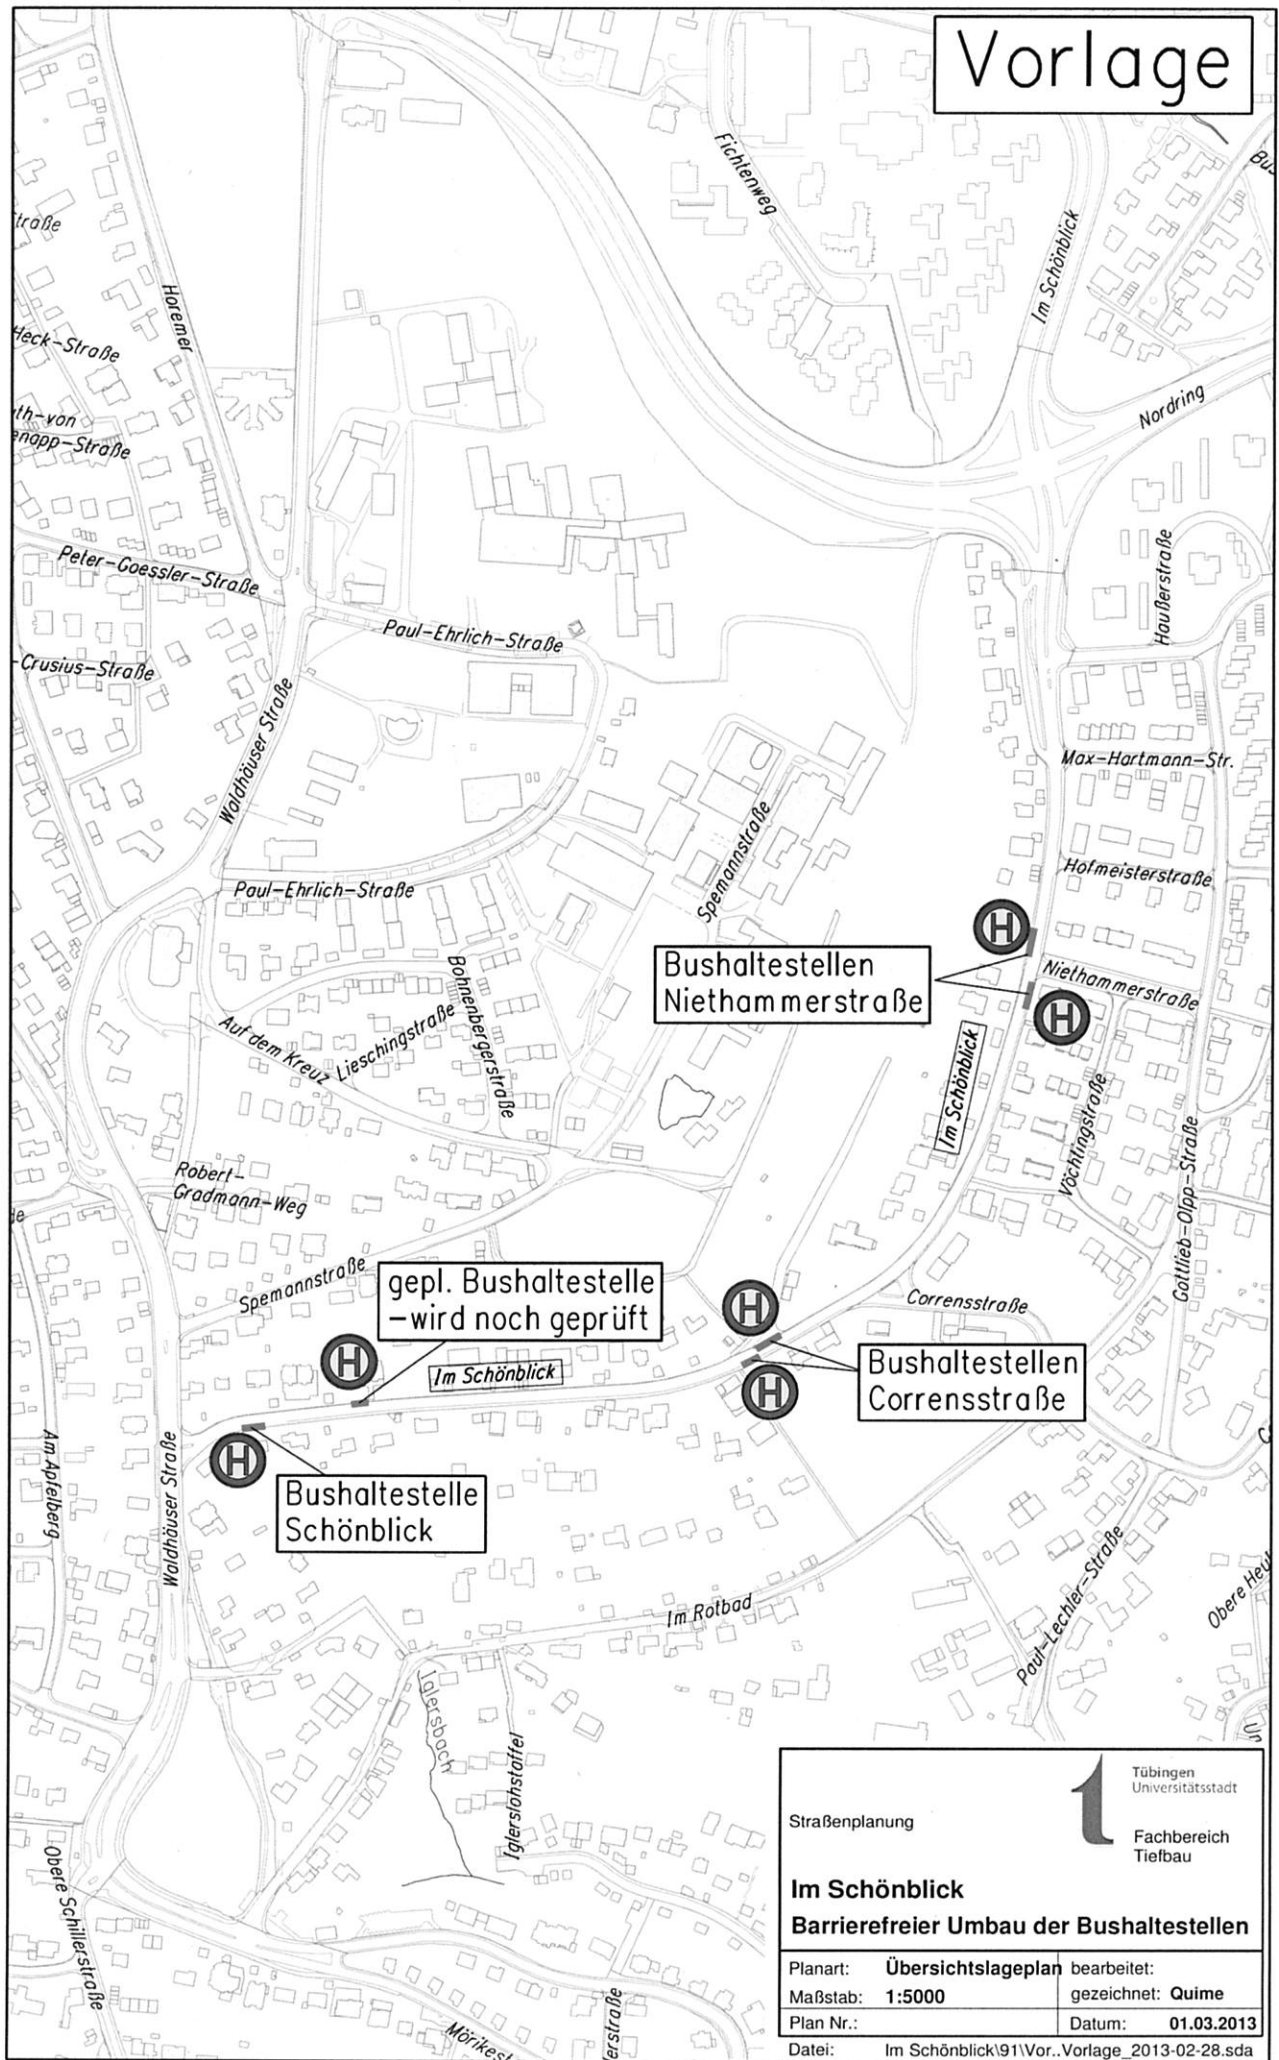

Straßenplanung

 Tübingen
Universitätsstadt

Fachbereich
Tiefbau

Im Schönblick
Barrierefreier Umbau der Bushaltestellen

Planart: Übersichtslageplan	bearbeitet:
Maßstab: 1:5000	gezeichnet: Quime
Plan Nr.:	Datum: 01.03.2013
Datei: Im Schönblick\91\Vor..Vorlage_2013-02-28.sda	