


# Grundrisse - Anlage 2 zur Vorlage 200/2024

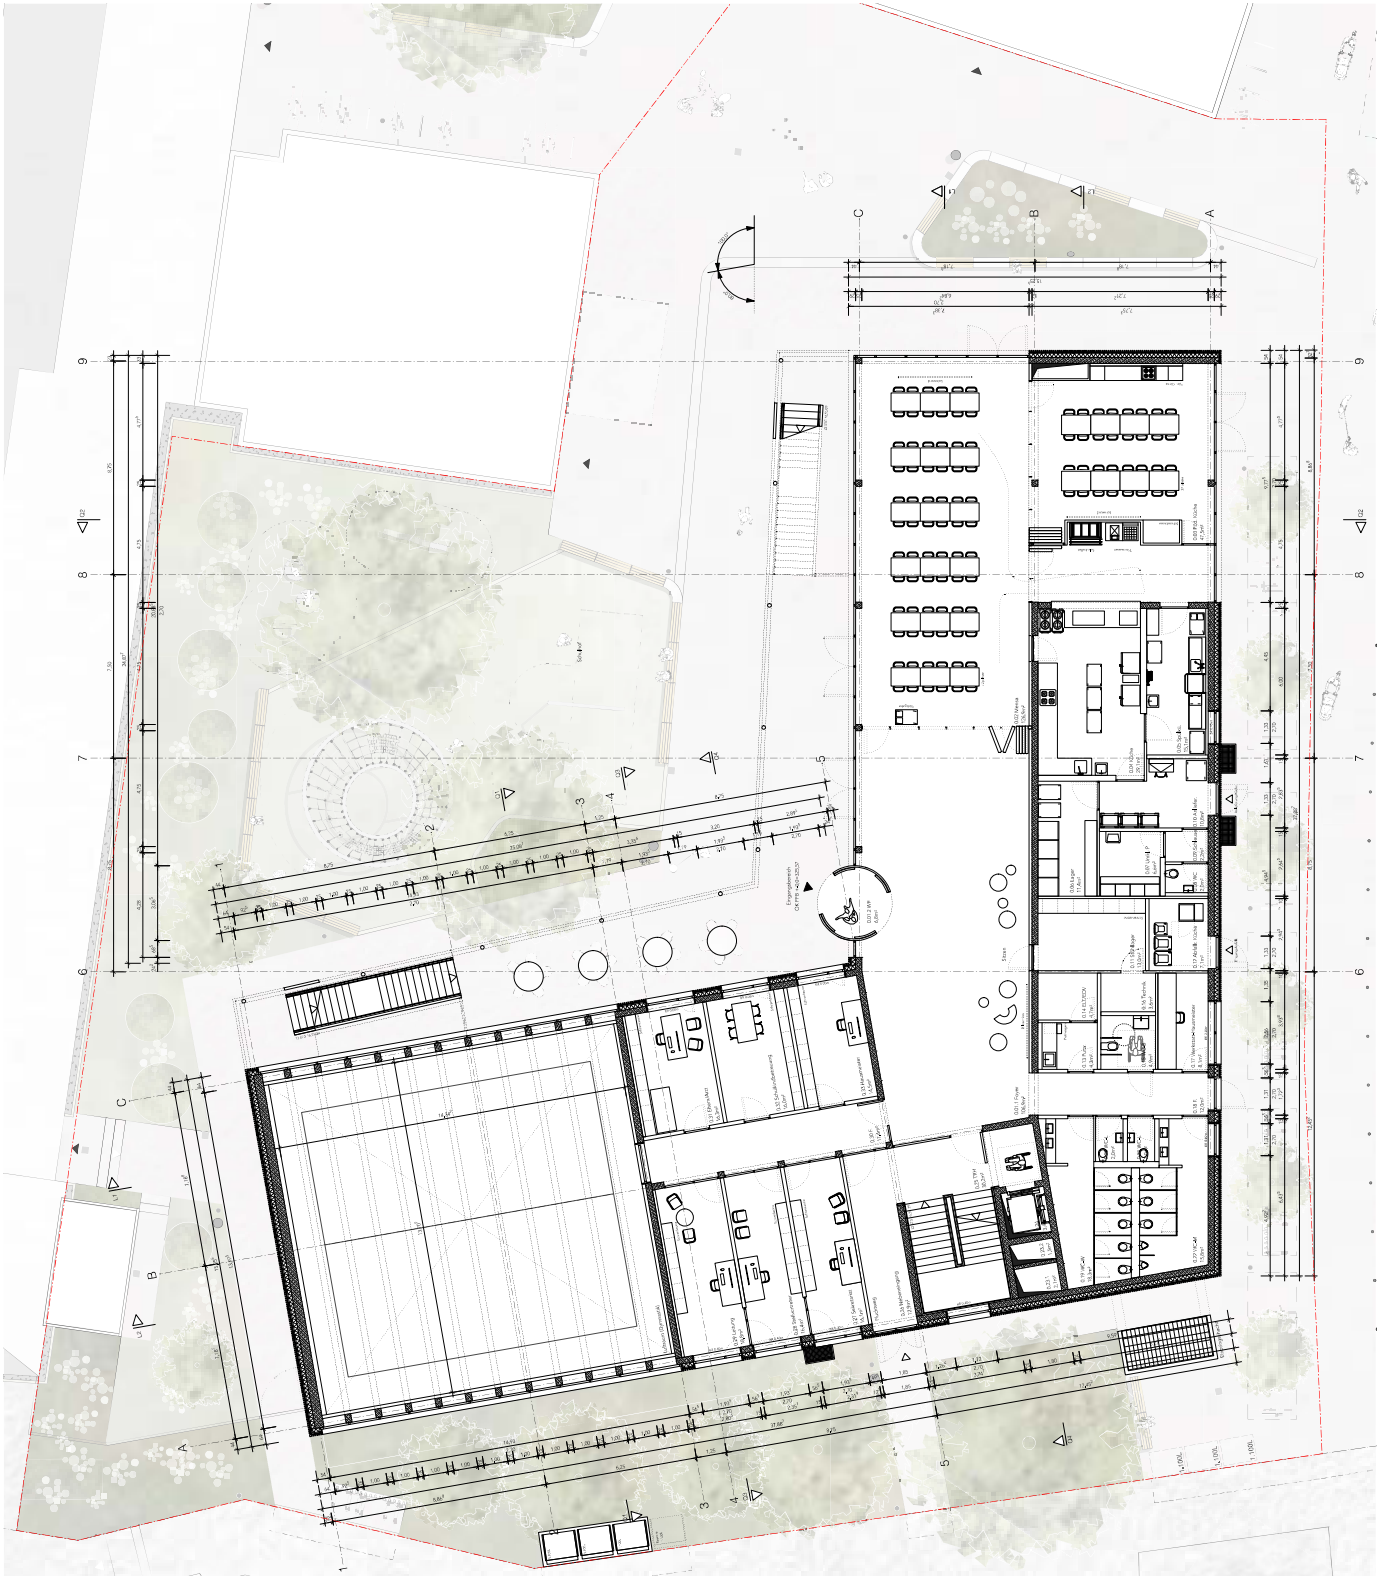

**Projekt** Neubau Kindertagesstätte Tübingen  
Wilhelmstraße 63, Tübingen

**Bauherr** Stadt Tübingen  
Am Markt 1 | 72070 Tübingen

**Projektant** Kofmayer Oberer Architekten  
70176 Stuttgart  
Johannesstraße 75  
Tel: 07141 6690277  
Fax: 07141 6690279  
mailto:info@kofmayeroberer.com

**Grundriss Erdgeschoss**  
IP 3 Entwurf  
Plan Nr. E\_03\_EG  
17. Juli 2023 | 1. August 2024  
Maßstab: 1:100

# Grundrisse - Anlage 2 zur Vorlage 200/2024




Projekt: Neubau Kindertagesstätte Tübingen  
Wilmannsle 63, Tübingen  
Am Markt 172070 Tübingen

Bauherr: Stadt Tübingen

Projektant: Kohlmeier Orient Architekten  
Zähringerstraße 75  
Tel. 089/89711-6660279  
Fax 089/89711-6660279  
Email: info@koehlmeierorient.de

Grundriss Obergeschoss  
Blatt Nr. E\_04\_001  
Mafstab: 1:100  
17. Juli 2023 / 17. August 2024

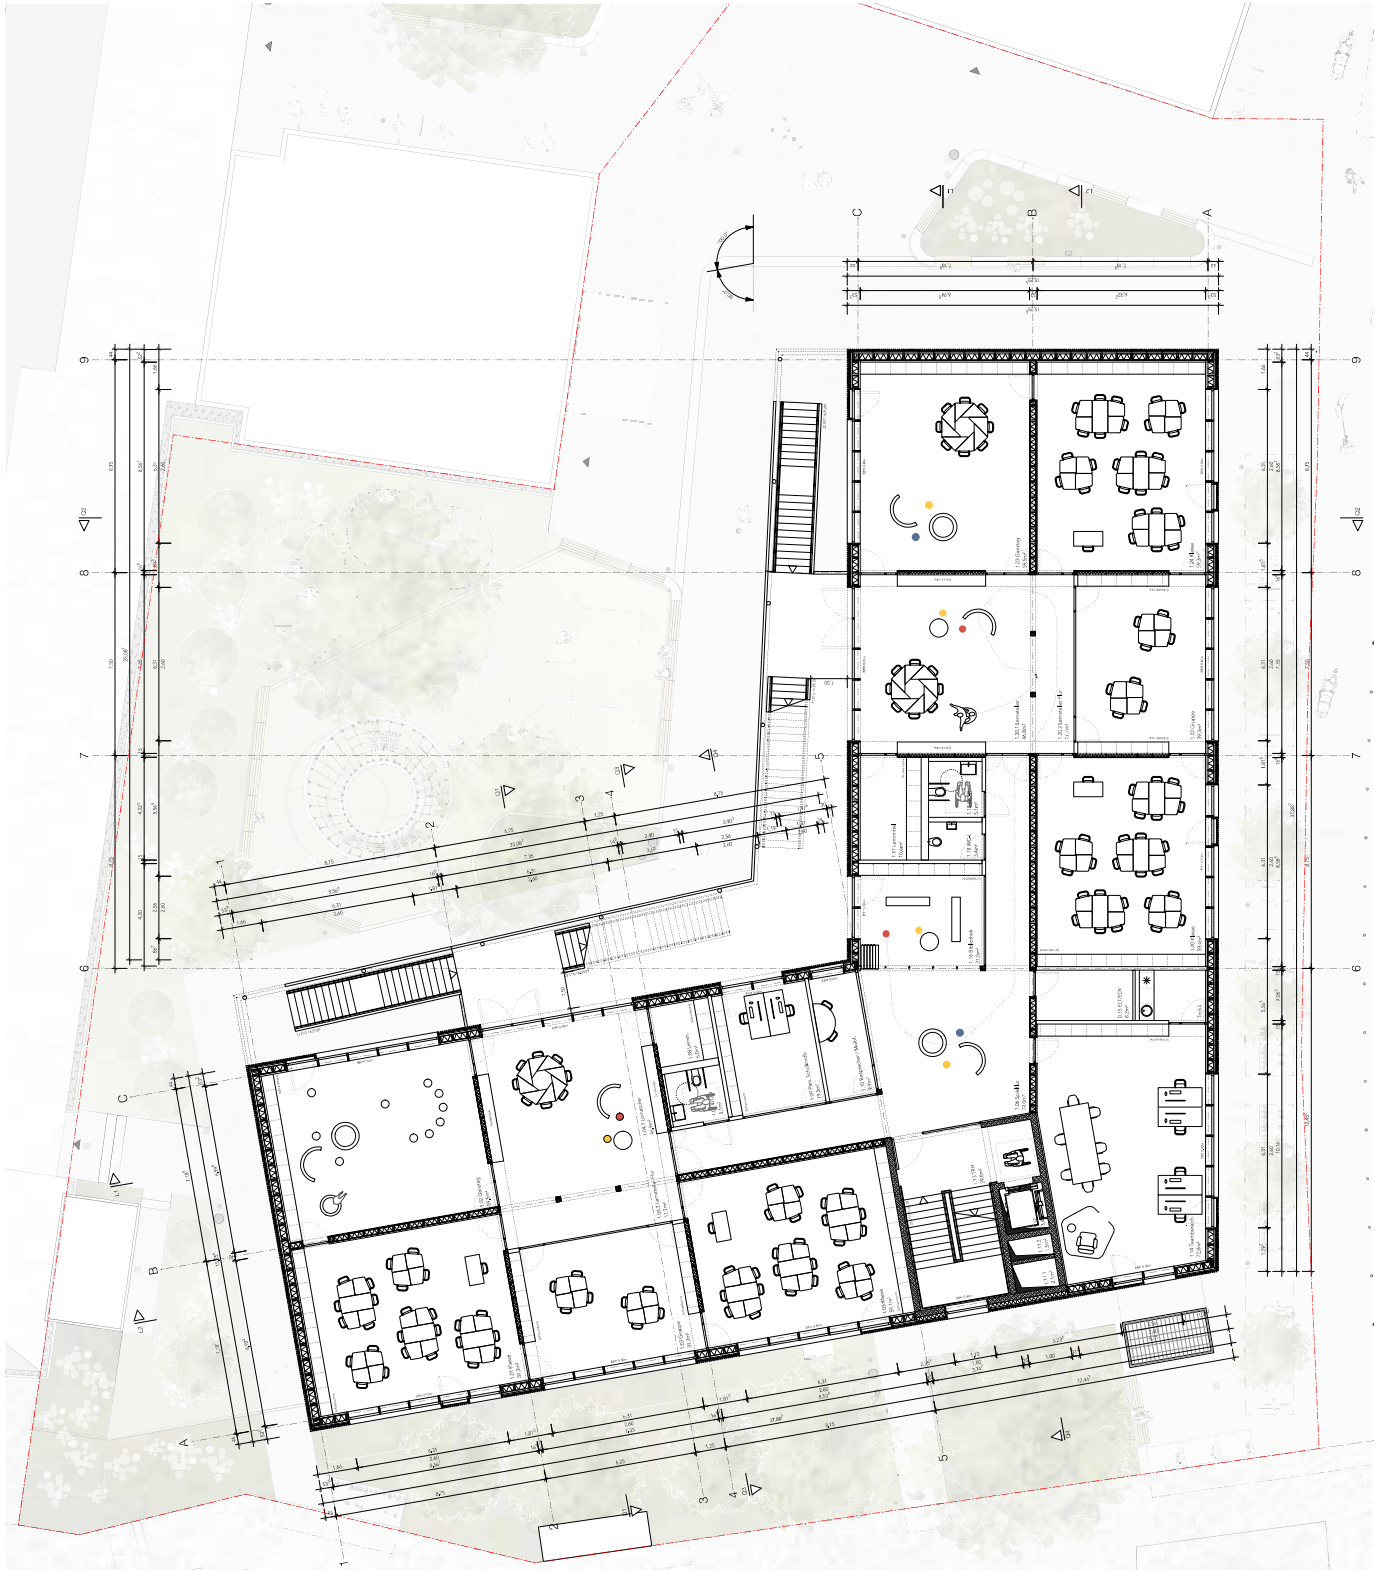

# Grundrisse - Anlage 2 zur Vorlage 200/2024



Projekt: Neubau Katholische Bildung  
Wilmersdale 63, Tübingen  
Am Markt 1 72070 Tübingen

Bauherr: Stadt Tübingen

Projektant: Kollmer Orient Architekten  
Johannesstraße 75  
Tel. 089/89711-6660279  
Fax 089/89711-6660279  
Email: info@kollmerorientarchitekten.de

2017/6 Stuttgart

Grundriss Obergeschoss II  
LP 2 Entwurf  
Plan Nr. LG\_02011  
Maßstab: 1:100  
17. Juli 2023 17. August 2024



# Grundrisse - Anlage 2 zur Vorlage 200/2024




Projekt: Neubau Kathedrale Tübingen  
Wilhelmstraße 63, Tübingen  
Am Markt 1 | 72070 Tübingen

Bauherr: Stadt Tübingen

Projektant: Kofmayer Oberer Architekten  
70176 Stuttgart  
Johannesstraße 75  
Tel: 07141 649277  
Fax: 07141 649279  
mailto:info@kofmayeroberer.com

Dachaufsicht  
Plan Nr. E\_03\_04  
17. Juli 2023 | 1. August 2024  
Skala: 1:100

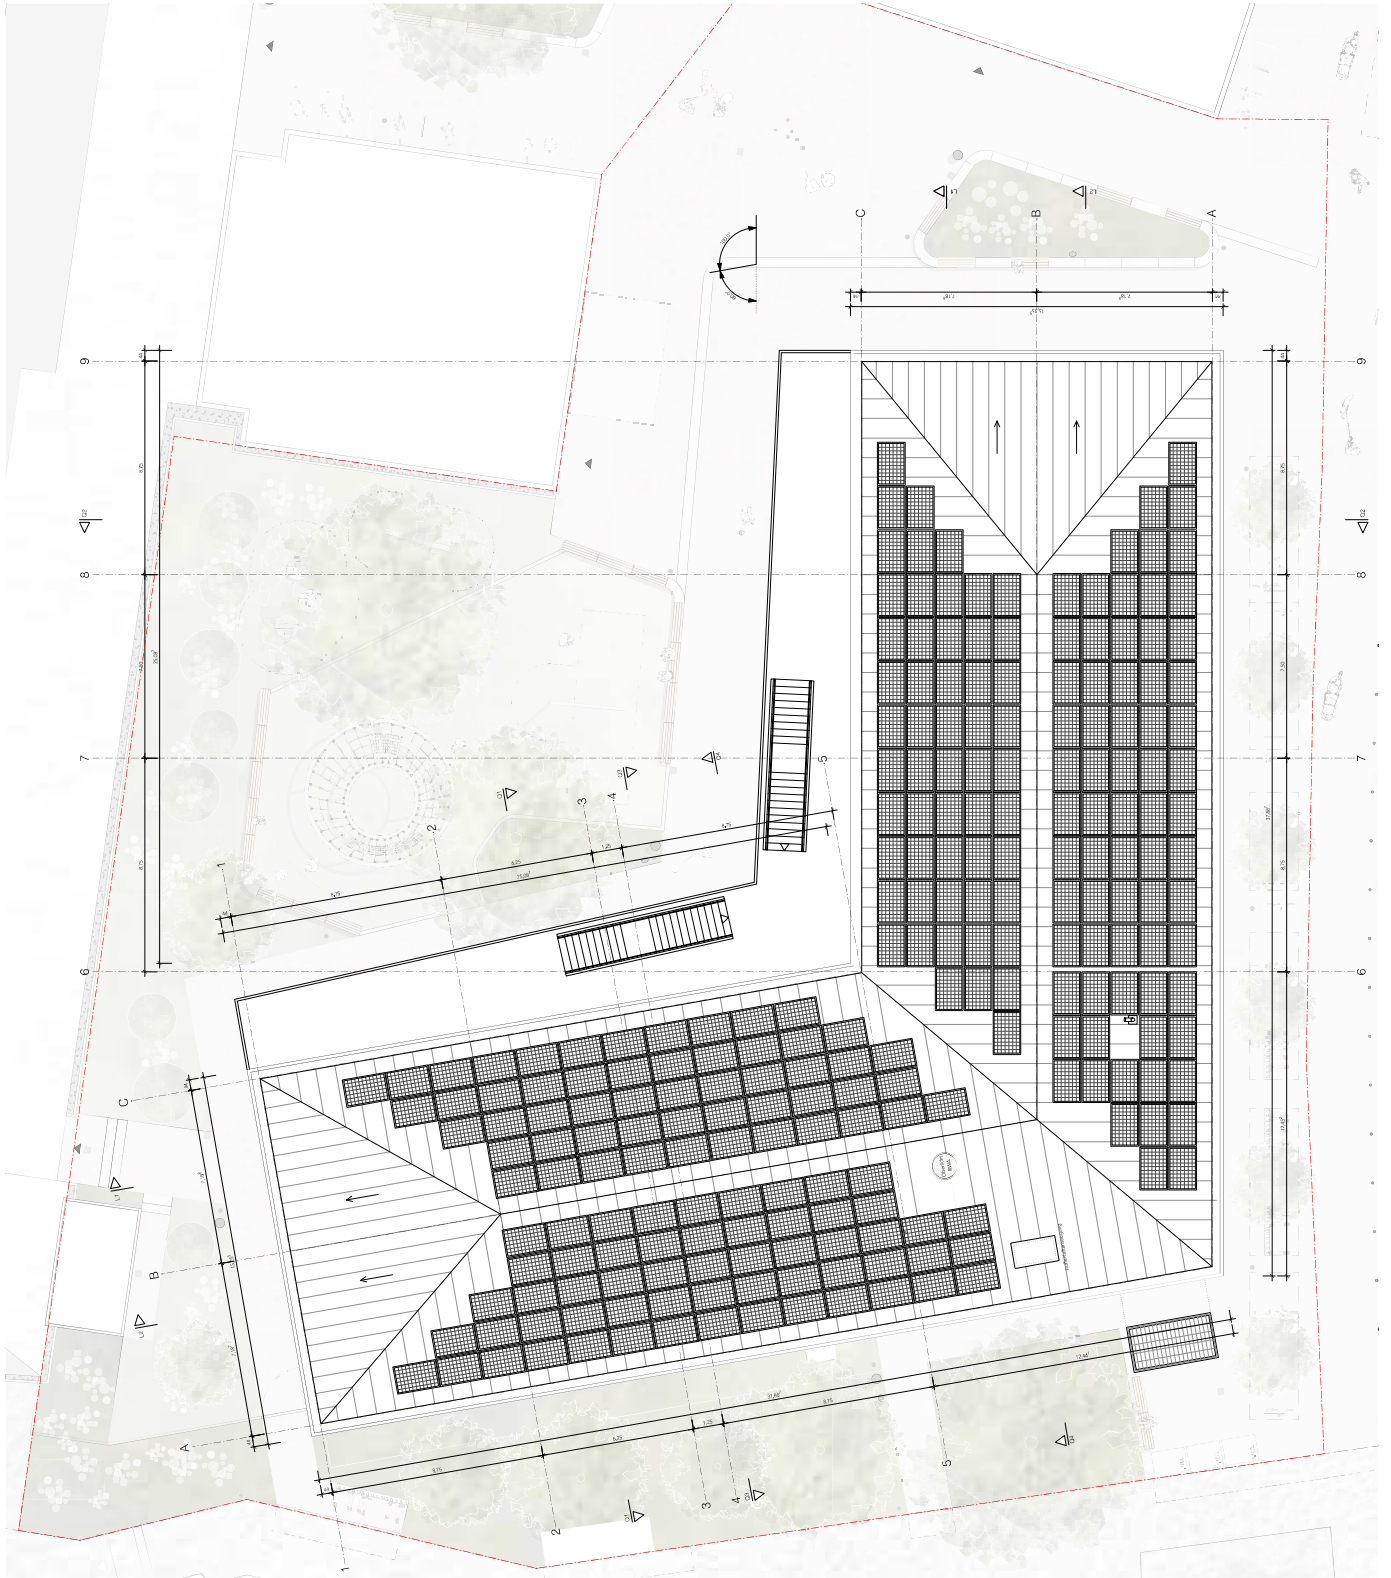

# Grundrisse - Anlage 2 zur Vorlage 200/2024




Projekt: Neubau Kaufmännische Abteilung  
 Wilhelmstraße 63, Tübingen  
 Am Markt 1 72070 Tübingen


Bauherr: Stadt Tübingen  
 Projektant: Kohlhauser Orient Architekten  
 Tel. 07141/6911-6460277  
 E-Mail: info@koehlhauser-orient.de

2017/6 Stuttgart  
 Johannstraße 75  
 Tel. 07141/6911-6460279  
 E-Mail: info@koehlhauser-orient.de  
 LP 2 Entwurf  
 Blau Nr. E\_2/02/UG  
 17. Juli 2023 / 1. August 2024


Grundriss Untergeschoss  
 Maßstab: 1:100

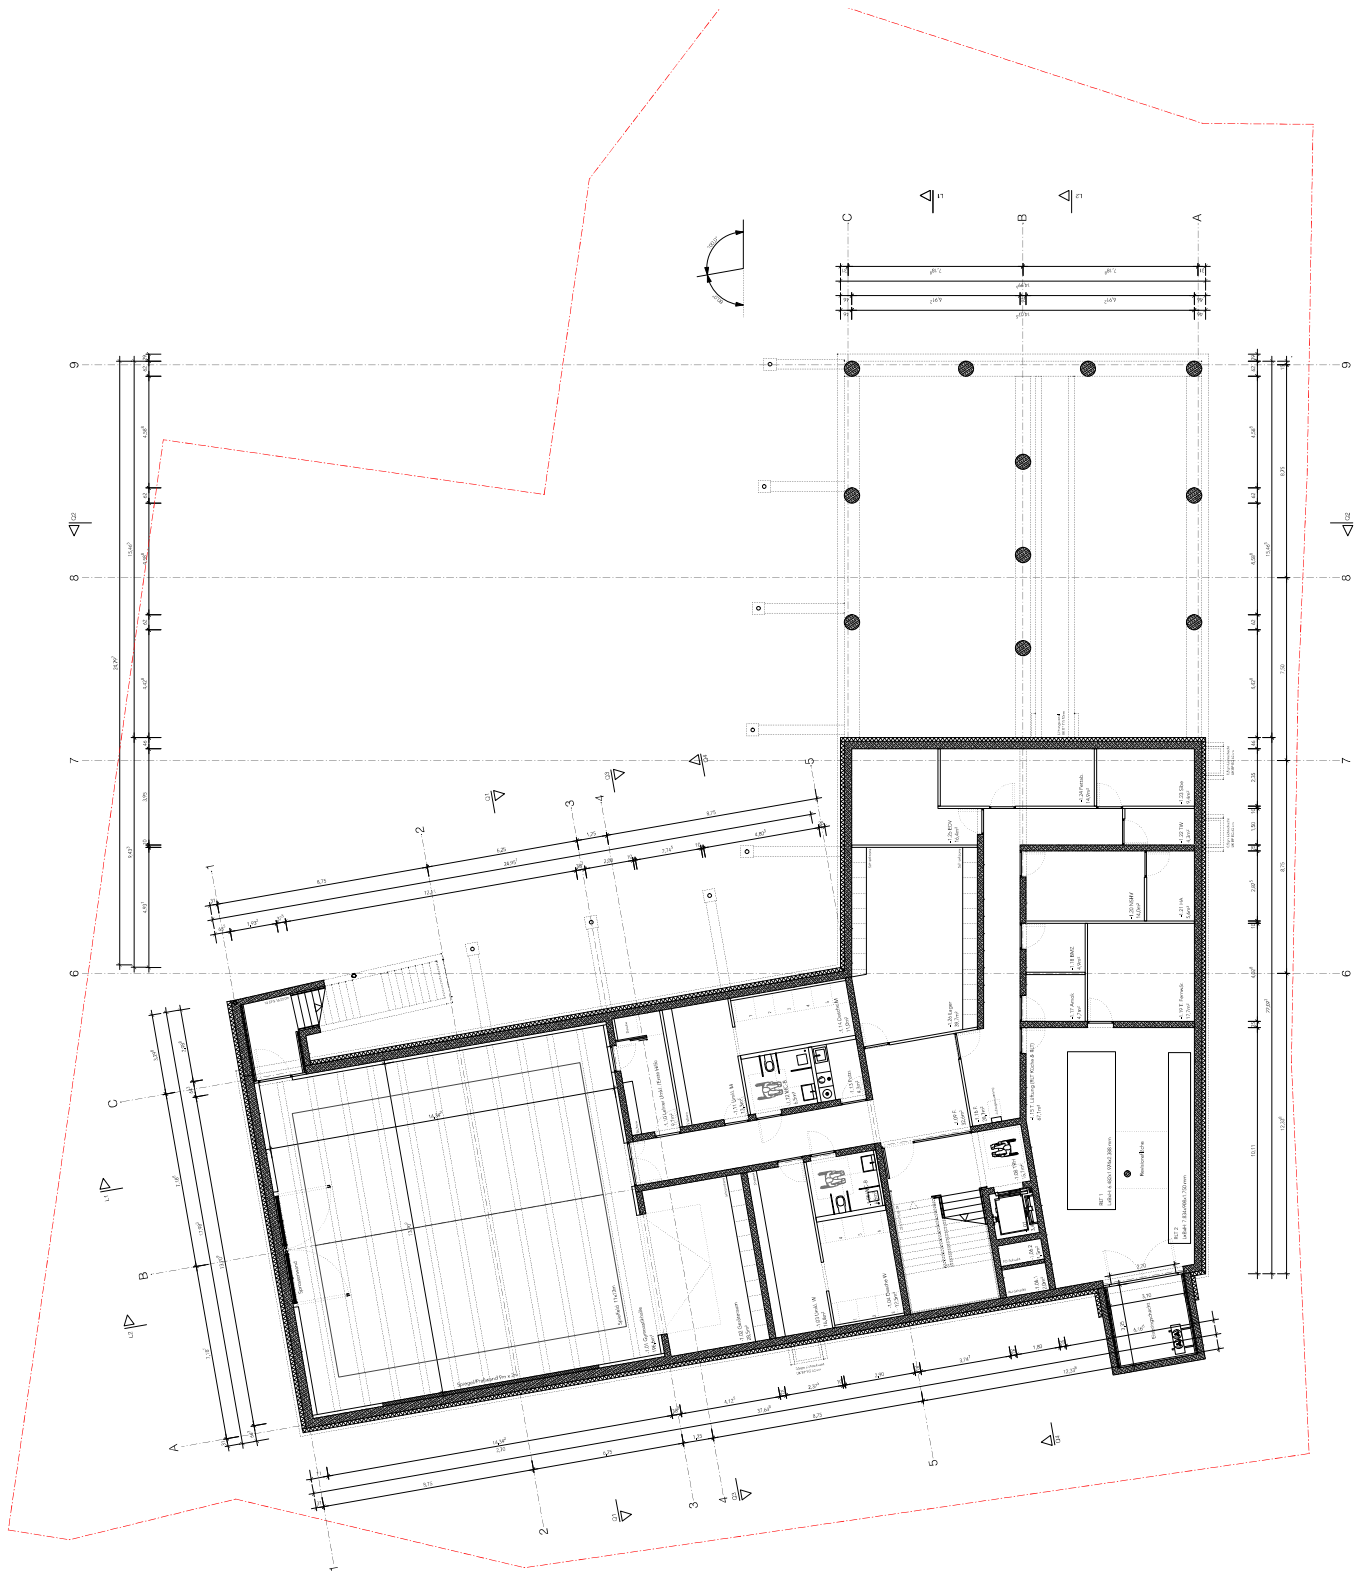

# Schnitte - Anlage 2 zur Vorlage 200/2024

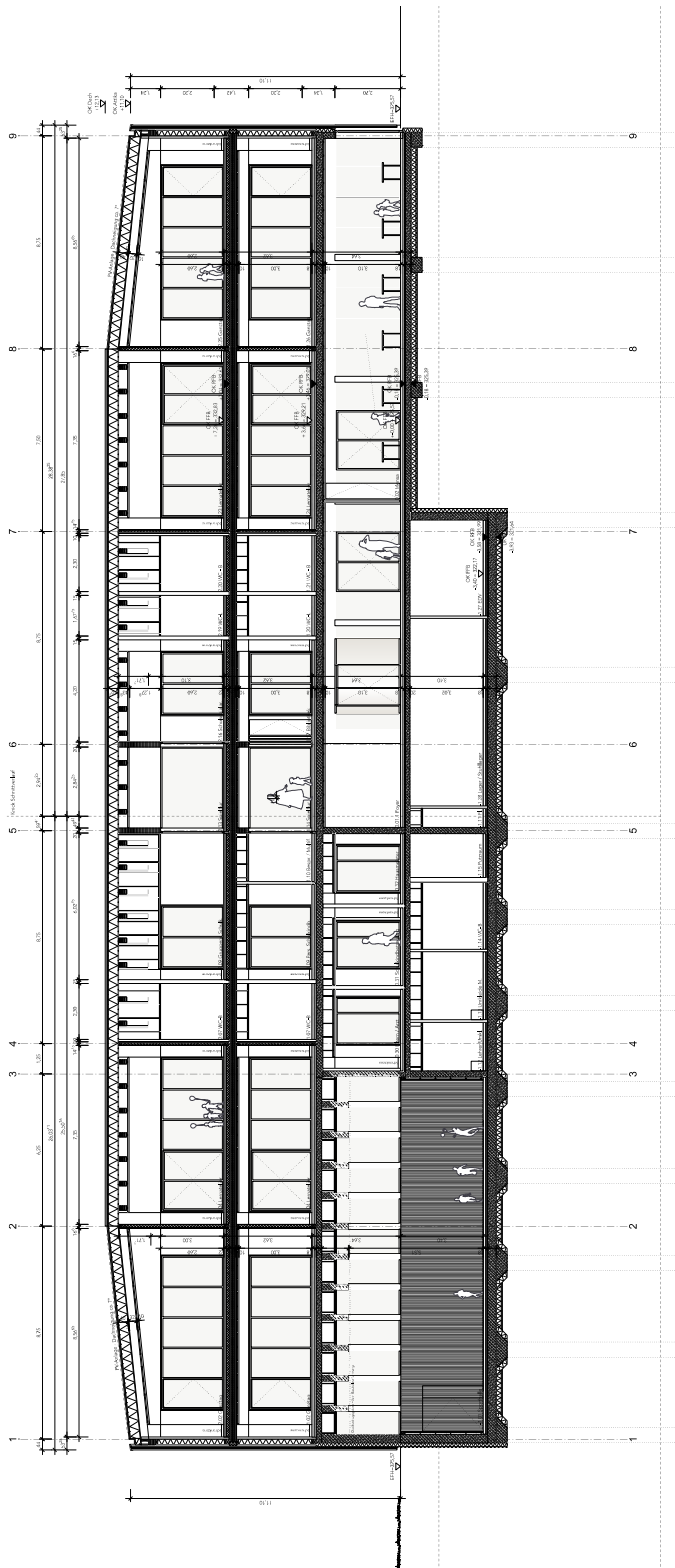


Projekt	Neubau Katholische Tübingen	Wilhelmstraße 63, Tübingen
Bauherr	Stadt Tübingen	An Markt 1 72070 Tübingen
Projektanten	Kohlhoyer-Oberst Architekten Tel: 089/6971 696977 Email: info@kohlhoyer-oberst.de	70716 Stuttgart Johannstr. 6/5 Tel: 089/801 14680279 info@kohlhoyer-oberst.de
<b>Schnitt L1</b>		LP 2 Entwurf
Maßstab: 1:100		Blatt Nr. E_01_S_1 17. Juli 2023 / 17. August 2024

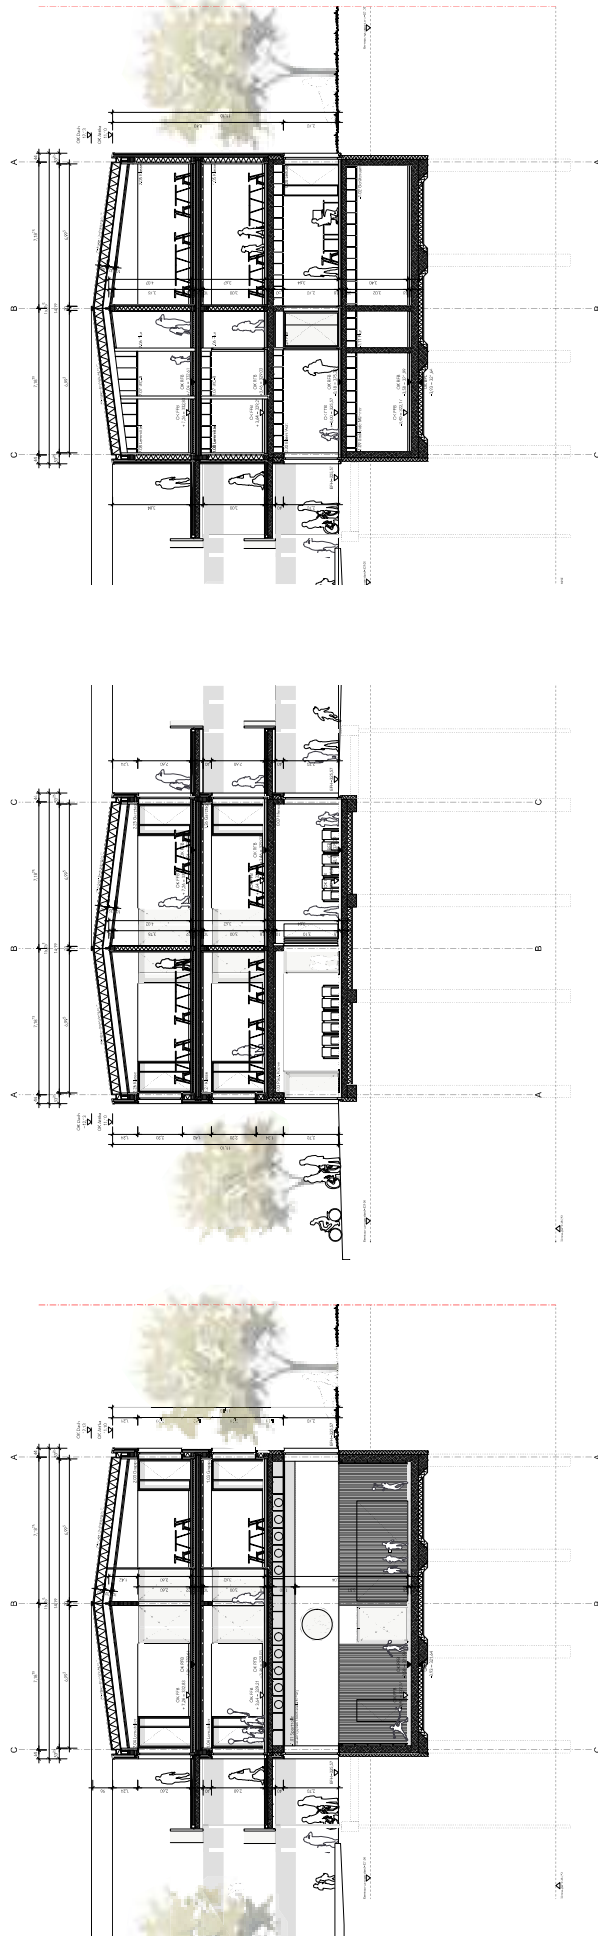


Projekt: Neubauprojekt  
 Baubehörde: Stadt Tübingen  
 Projektname: Kolonnen Oberer Kolonnen  
 Baubehörde: Stadt Tübingen  
 Tel: 07141 690777  
 Fax: 07141 690779  
 E-Mail: [projekte@stadt-tuebingen.de](mailto:projekte@stadt-tuebingen.de)

W&H-Projekt AG, Tübingen  
 Am Markt 17/203 Tübingen  
 72076 Stuttgart  
 Johannesstraße 13  
 Tel: 07141 690777  
 Fax: 07141 690779  
 E-Mail: [projekte@w-h-projekt.de](mailto:projekte@w-h-projekt.de)

**Schnitt 01, 02, 03**  
 Maßstab: 1:100  
 Datum: 11. April 2024

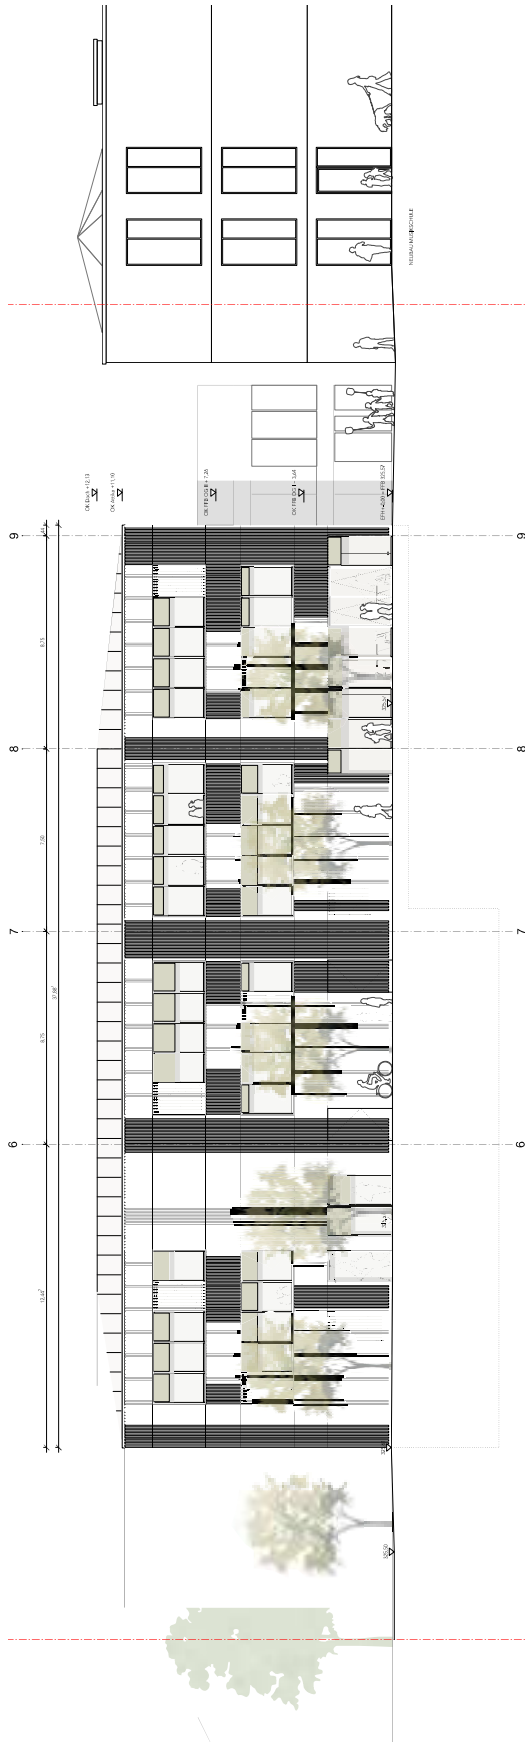


Ansicht Süd Ost  
Wilhelmstraße

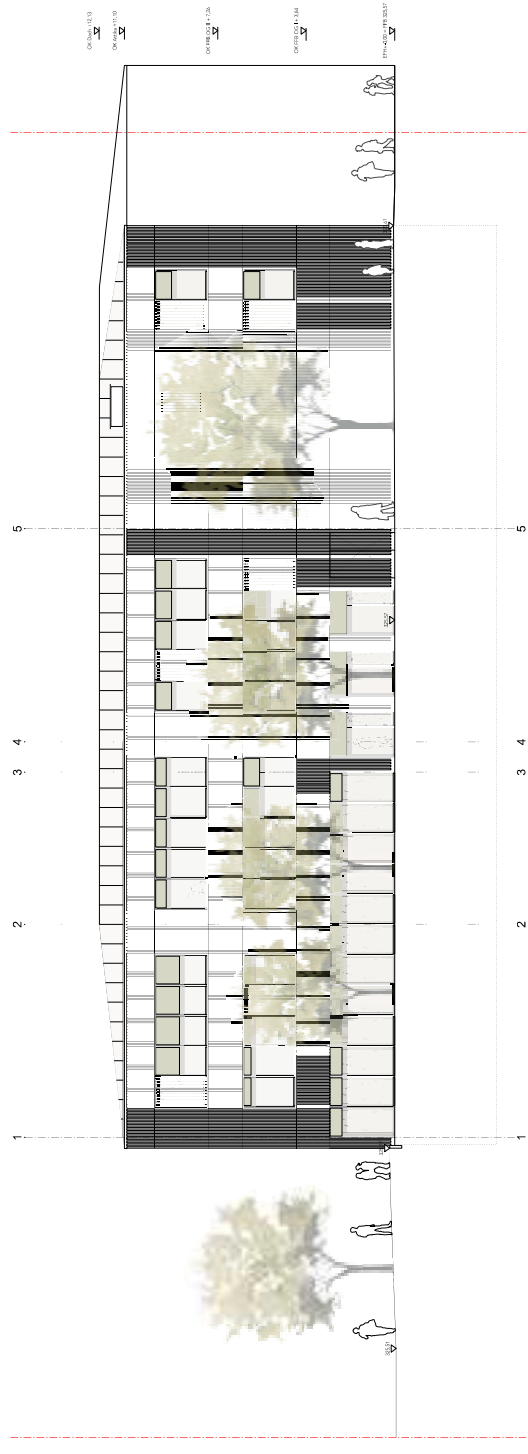

Ansicht Süd West

Projekt	Neubau Katholische Tübingen	Wilhelmstraße 63, Tübingen
Bauherr	Stadt Tübingen	An Markt 1   72070 Tübingen
Projektanten	Kohlhauer-Oelert Architekten Tel: 04941/69711-6465227 E-Mail: info@kohlhauer-oelert.de	70176 Stuttgart Johannesstraße 75 Tel: 07141/6980079 E-Mail: info@kohlhauer-oelert.de
<b>Ansicht Süd Ost, Ansicht Süd West</b>		LP 2 Entwurf 11.06.2024
Maßstab: 1:100		17. Juli 2023 / 17. August 2024



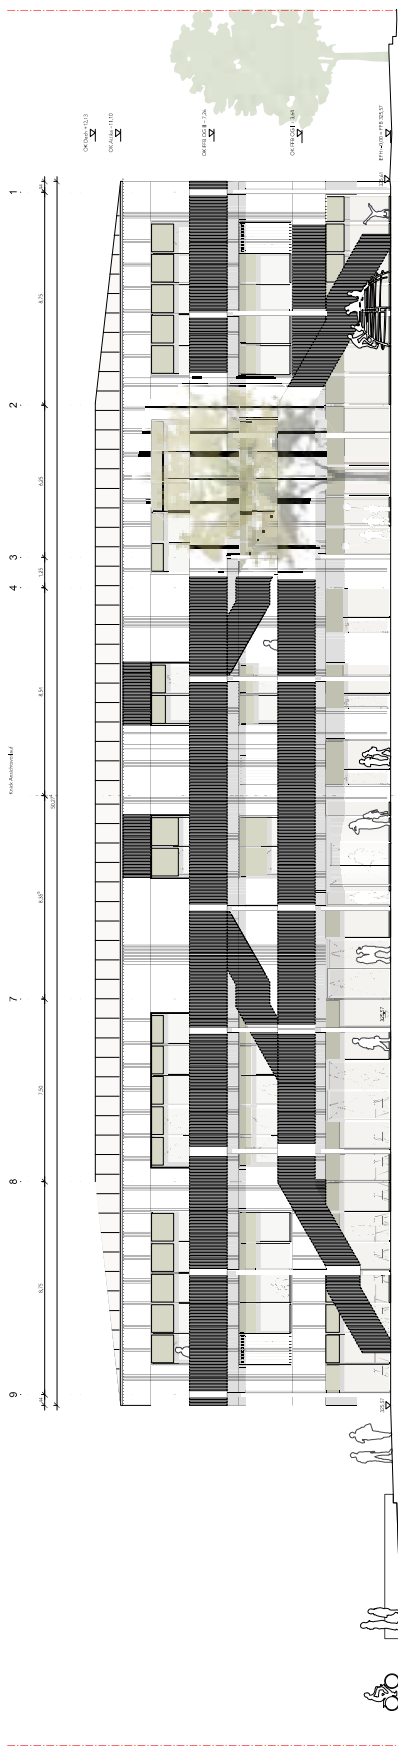


Ansicht Nord




Ansicht Nord - Schnitt Laubengang

Projekt	Neubau Katholische Tübingen	Wilhelmstraße 63, Tübingen
Bauherr	Stadt Tübingen	Am Markt 1   72070 Tübingen
Projektanten	Kohlhauer-Orient Architekten Tel: 0491/69711-6466277 E-Mail: info@kohlhauer-orient.de	70176 Stuttgart Johannesstraße 75 Tel: 07141/6960079 E-Mail: info@ludwig-leibert.de
<b>Ansicht Nord</b>		LP 2 Entwurf Plan Nr. 14.001
Maßstab: 1:100		17. Juli 2023 / 1. August 2024

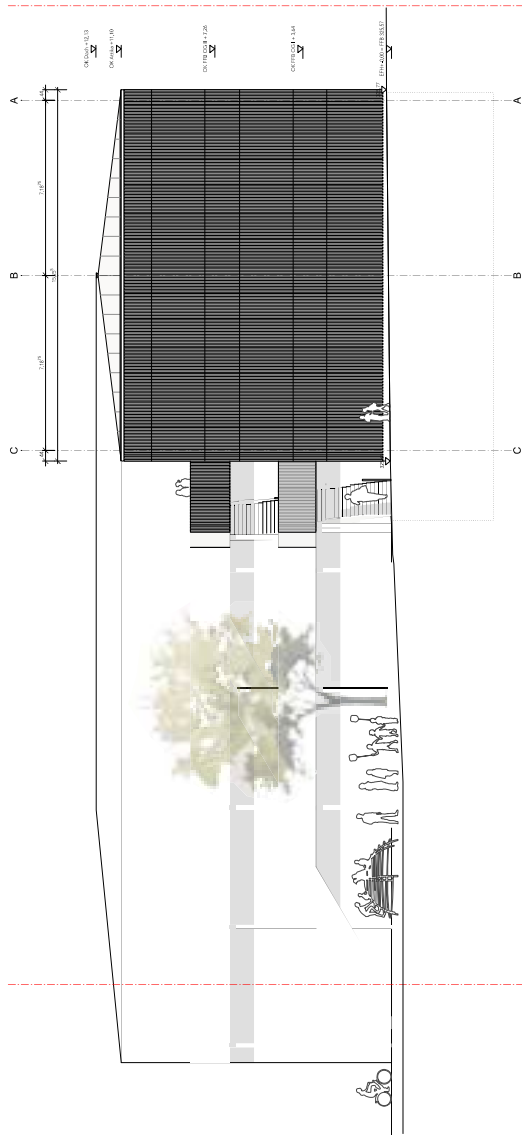

Ansicht West

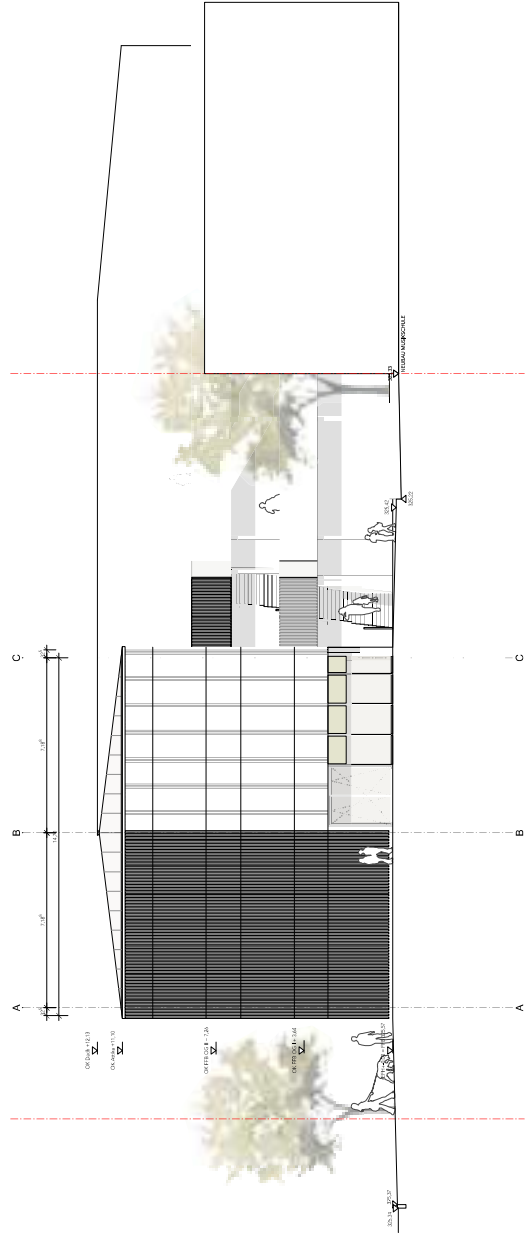

Ansicht Ost

Projekt	Neubau Kindertagesstätte Tübingen	Wilhelmstraße 63, Tübingen
Bauherr	Stadt Tübingen	Am Markt 1   72070 Tübingen
Projektanten	Kohlhoyer-Orient Architekten	70176 Stuttgart Johannesstraße 75 Tel. 07141/69711-6950279 Fax 07141/69711-6950279 Email info@kohlhoyer-orient.de
<b>Ansicht West, Ansicht Ost</b> Maßstab: 1:100 Plan Nr. T_2_A_02_02 17. Juli 2023 / 1. August 2024		