

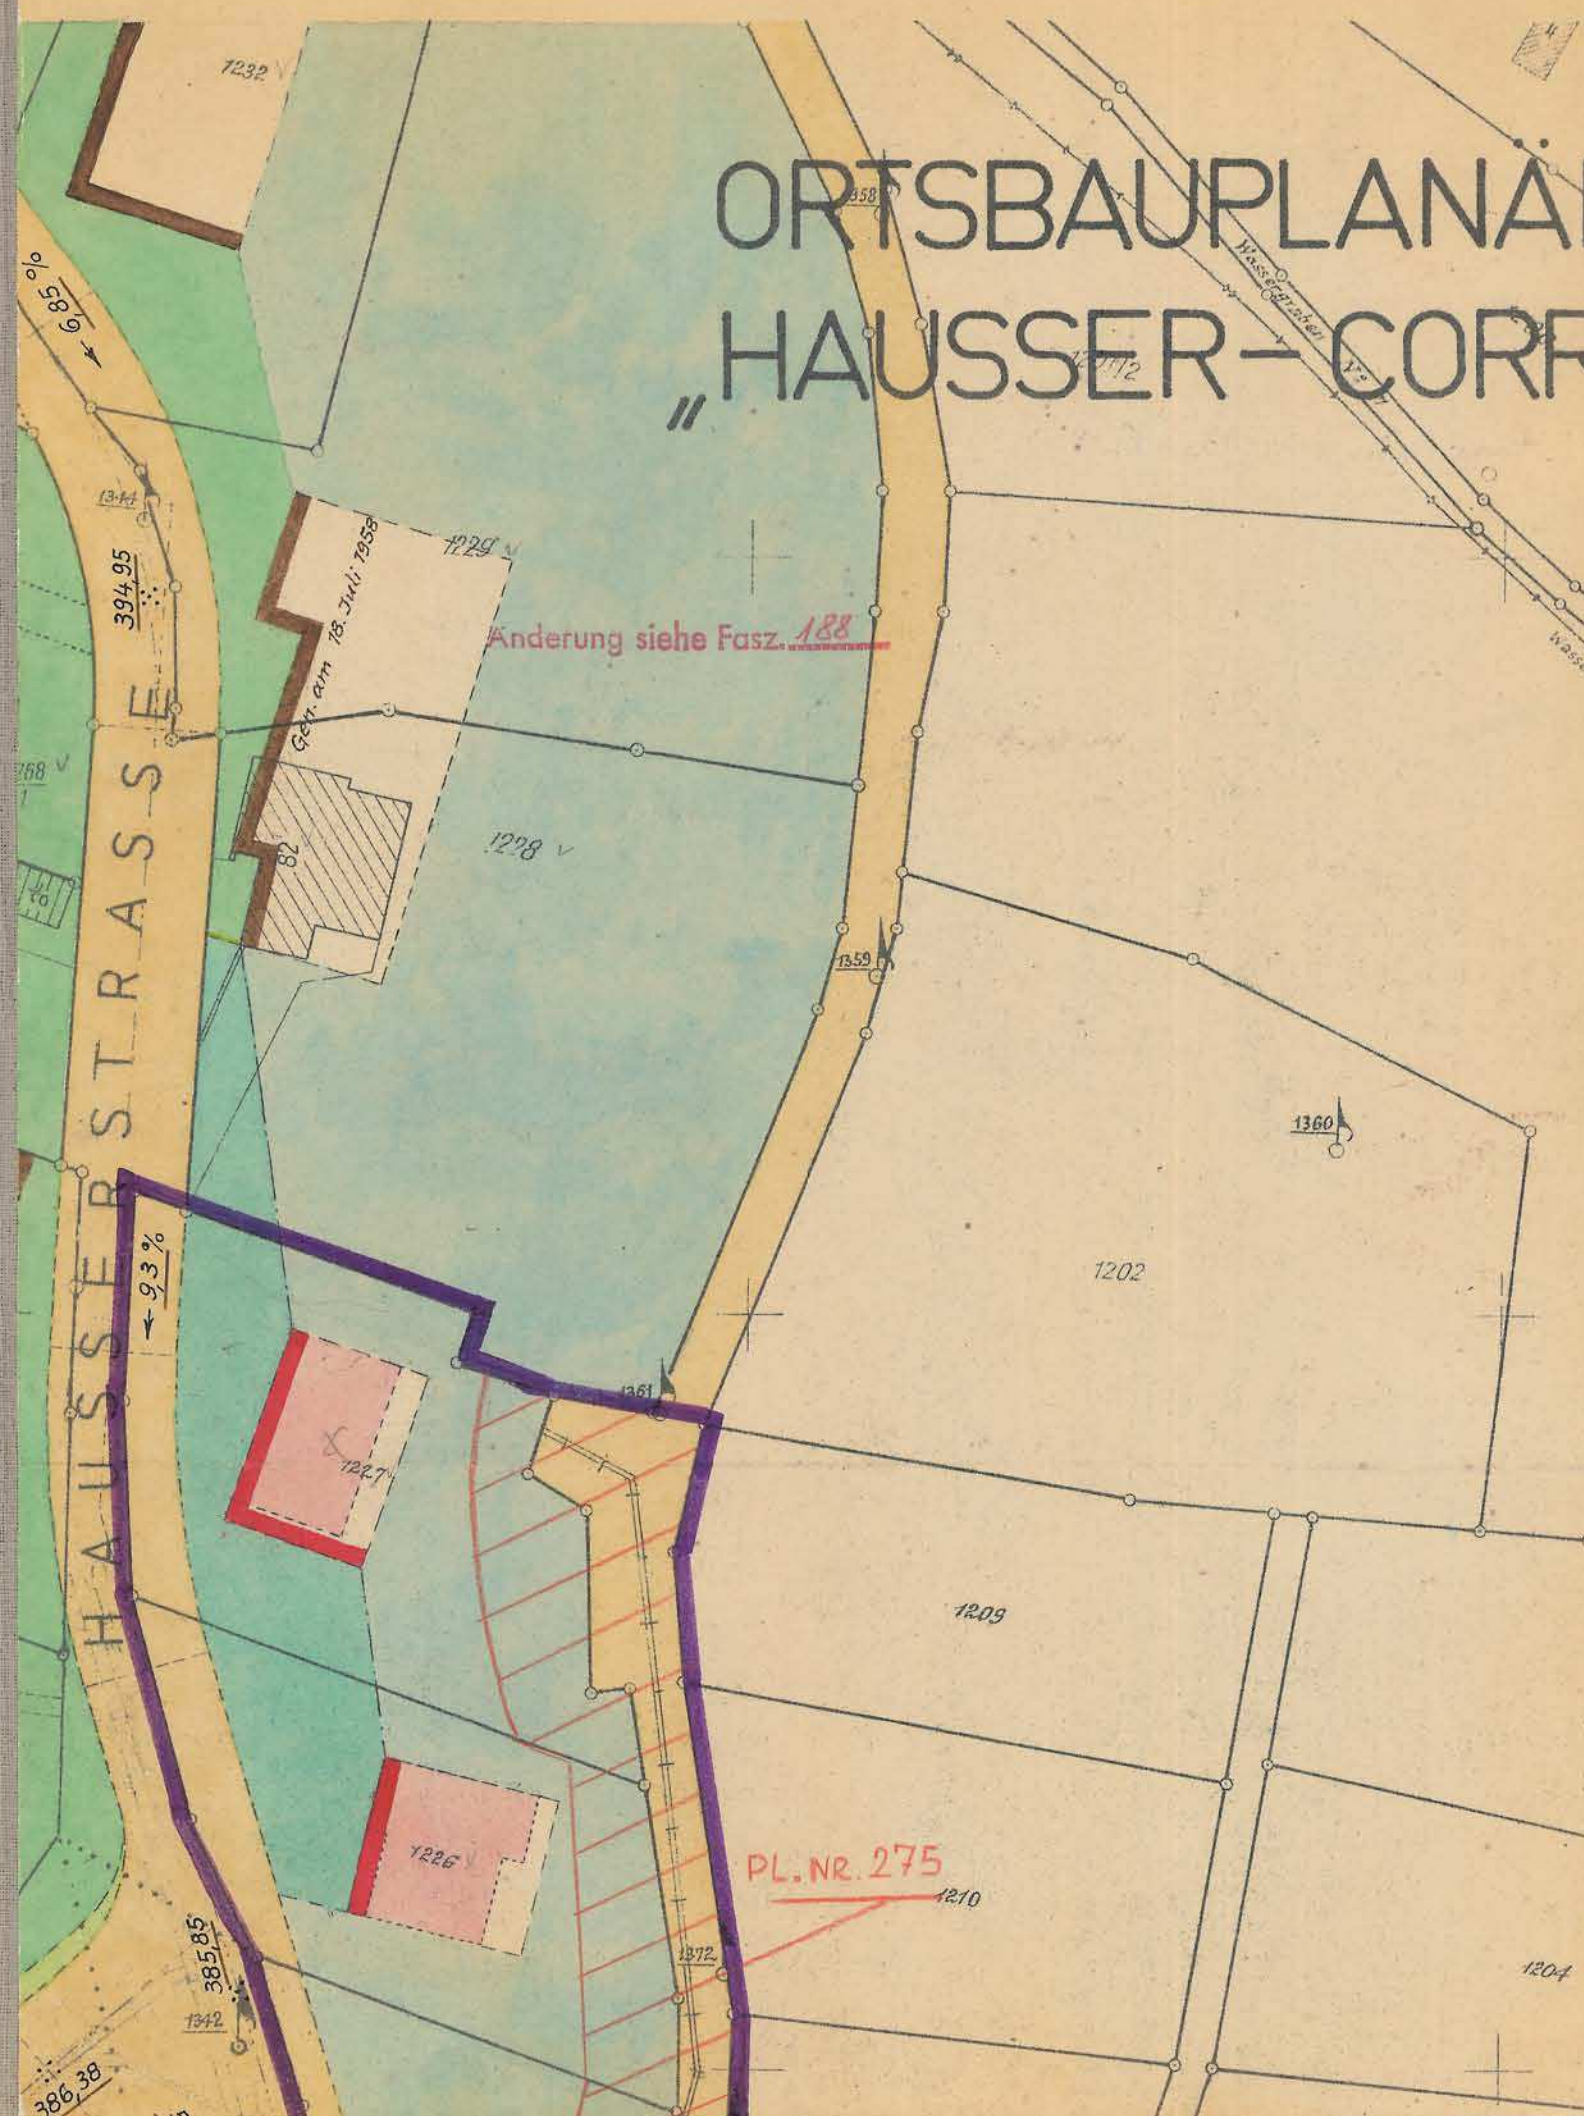





ANBAUVORSCHRIFTEN :
Siehe Ortsbausetzung
I Teil

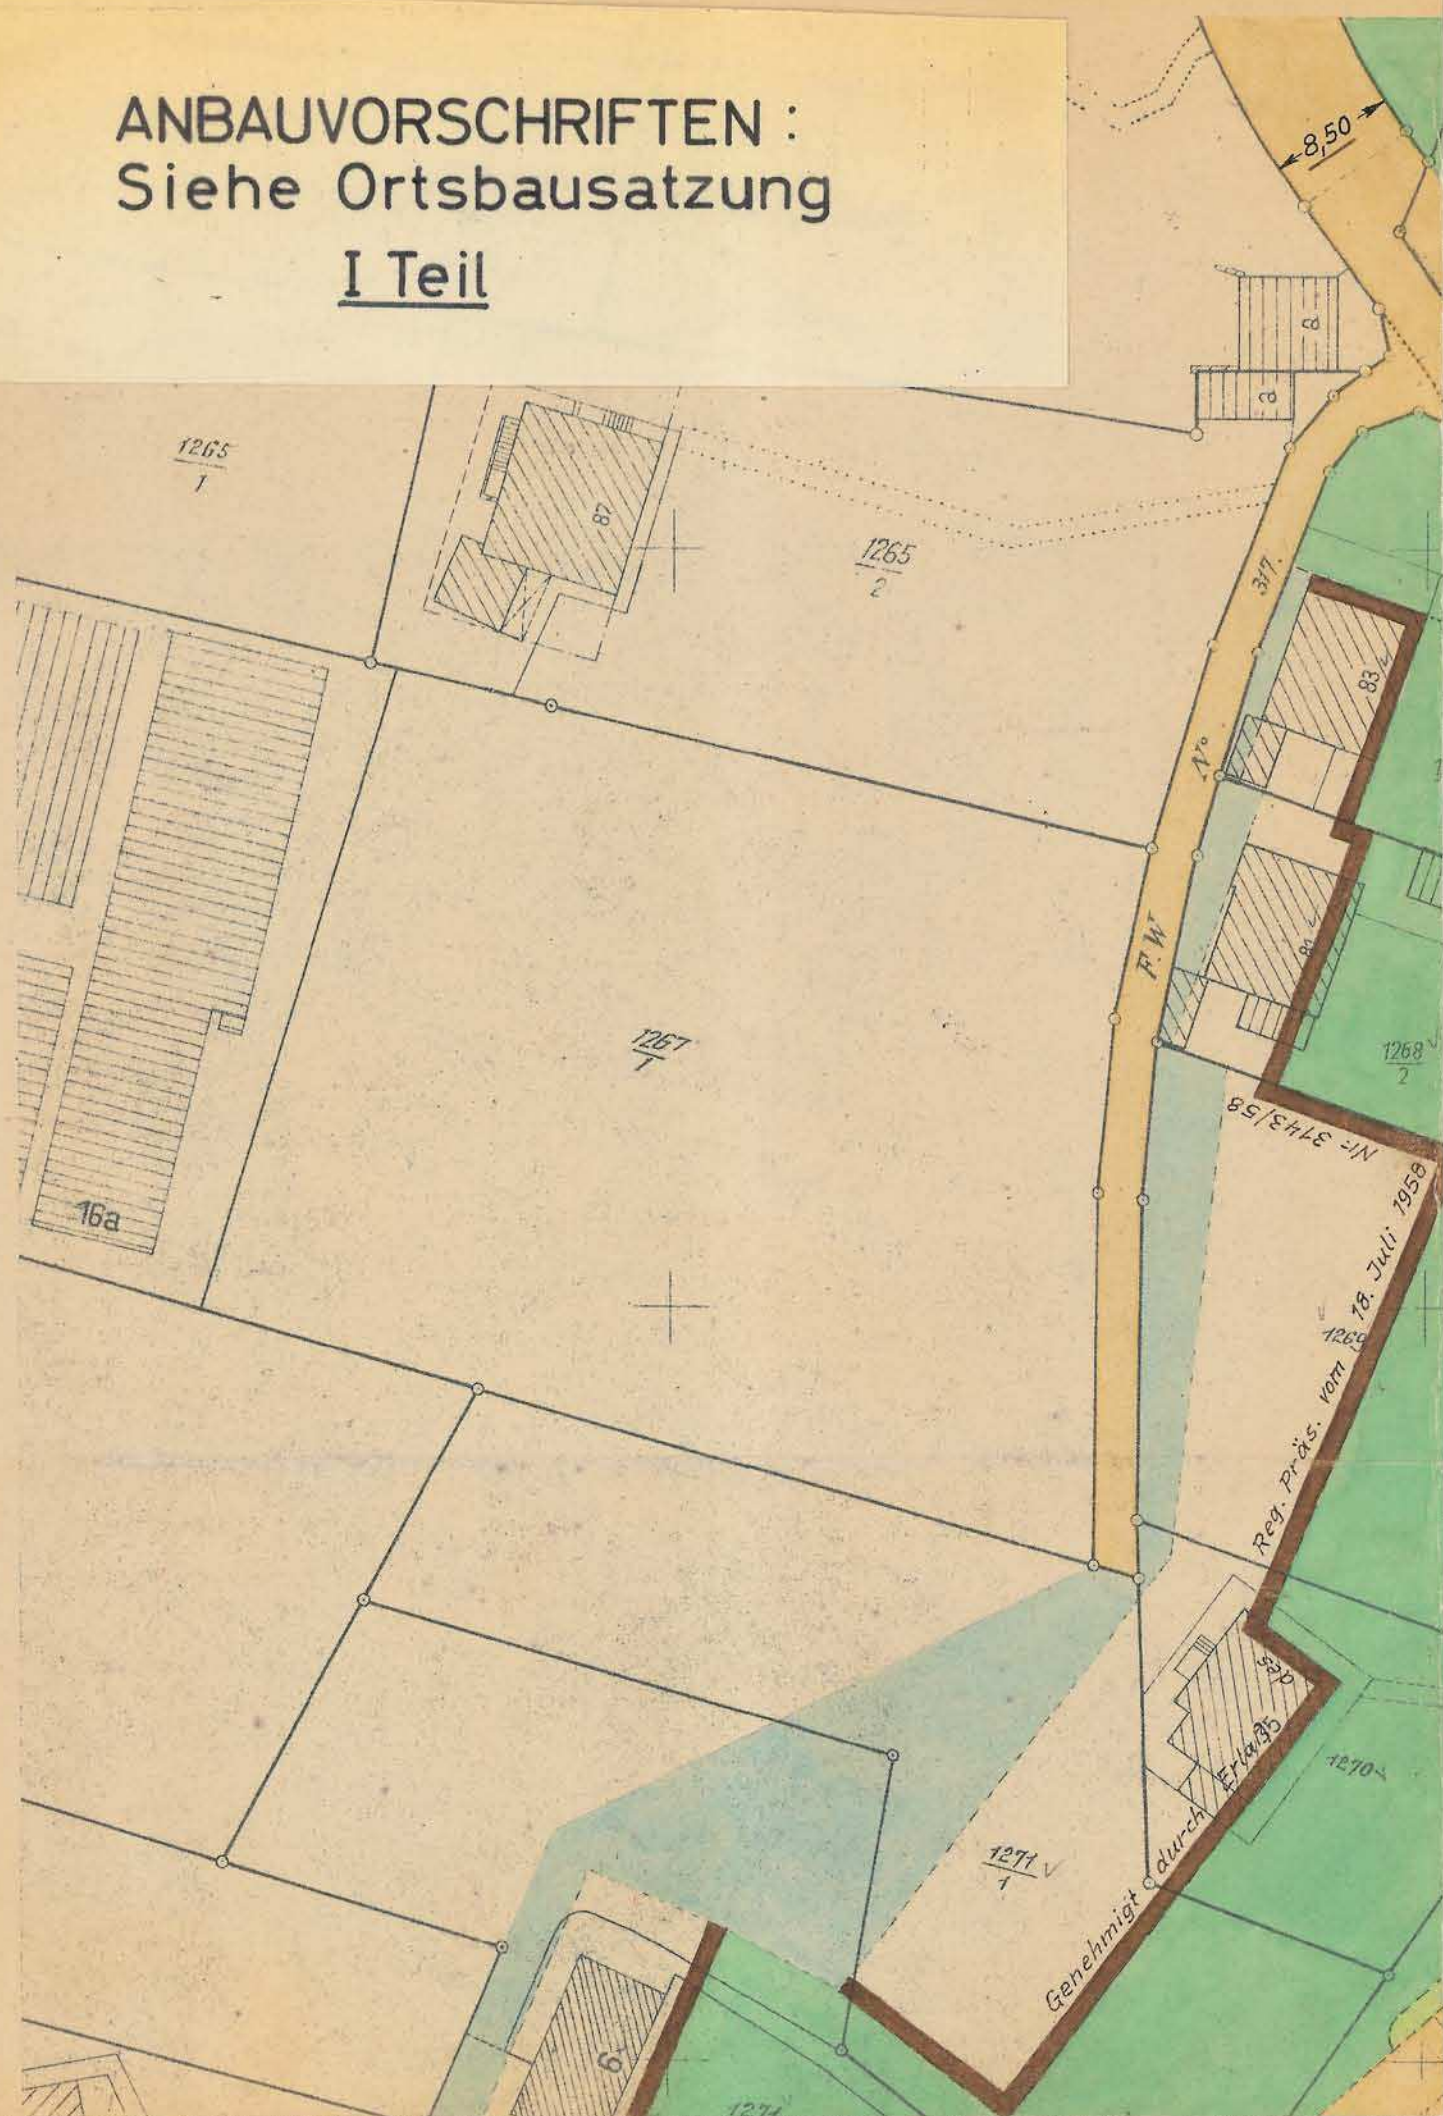

ORTSBAUPLANÄNDERUNG "HAUSSER-CORRENSSTR."

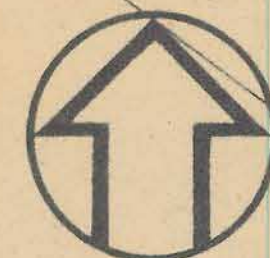

M. 1:500

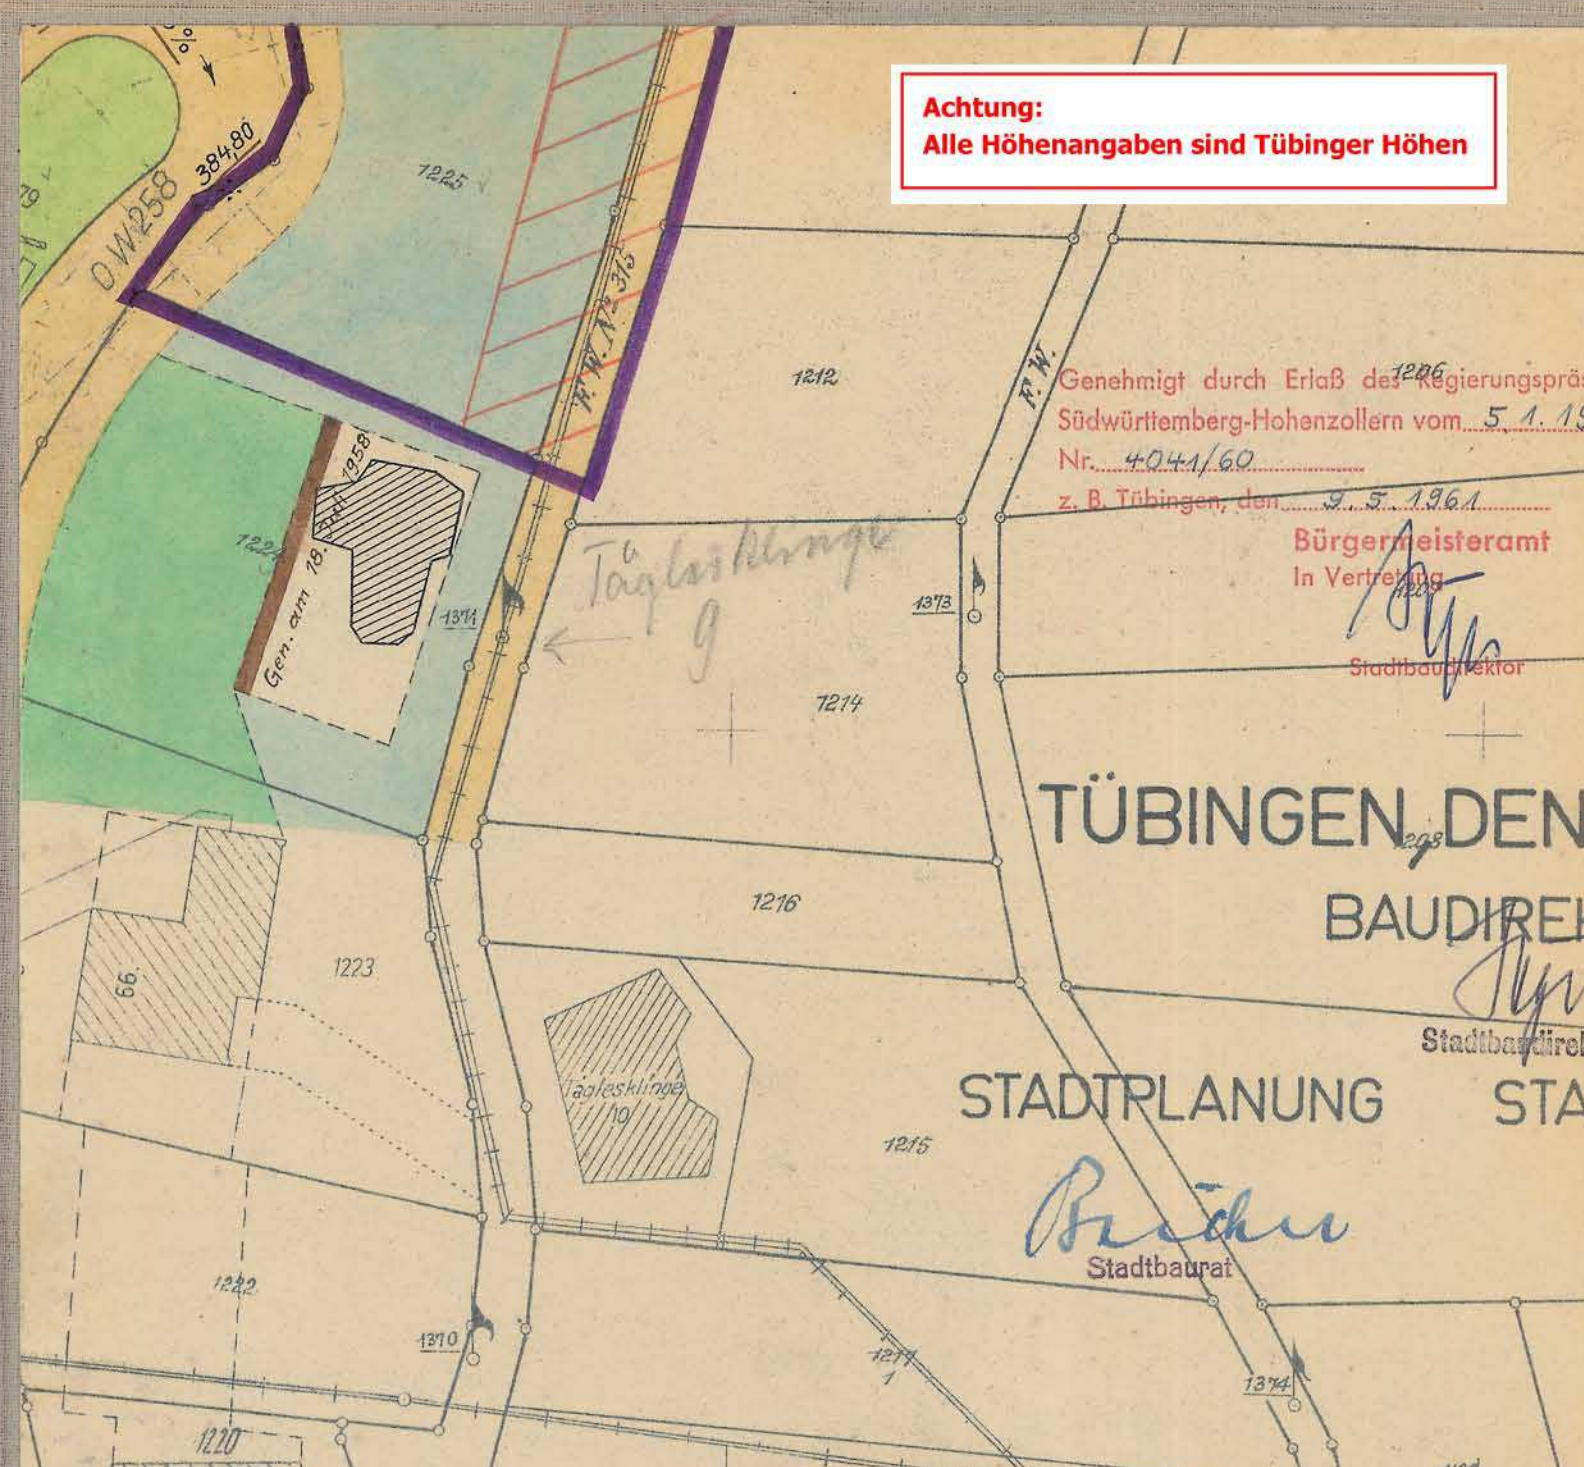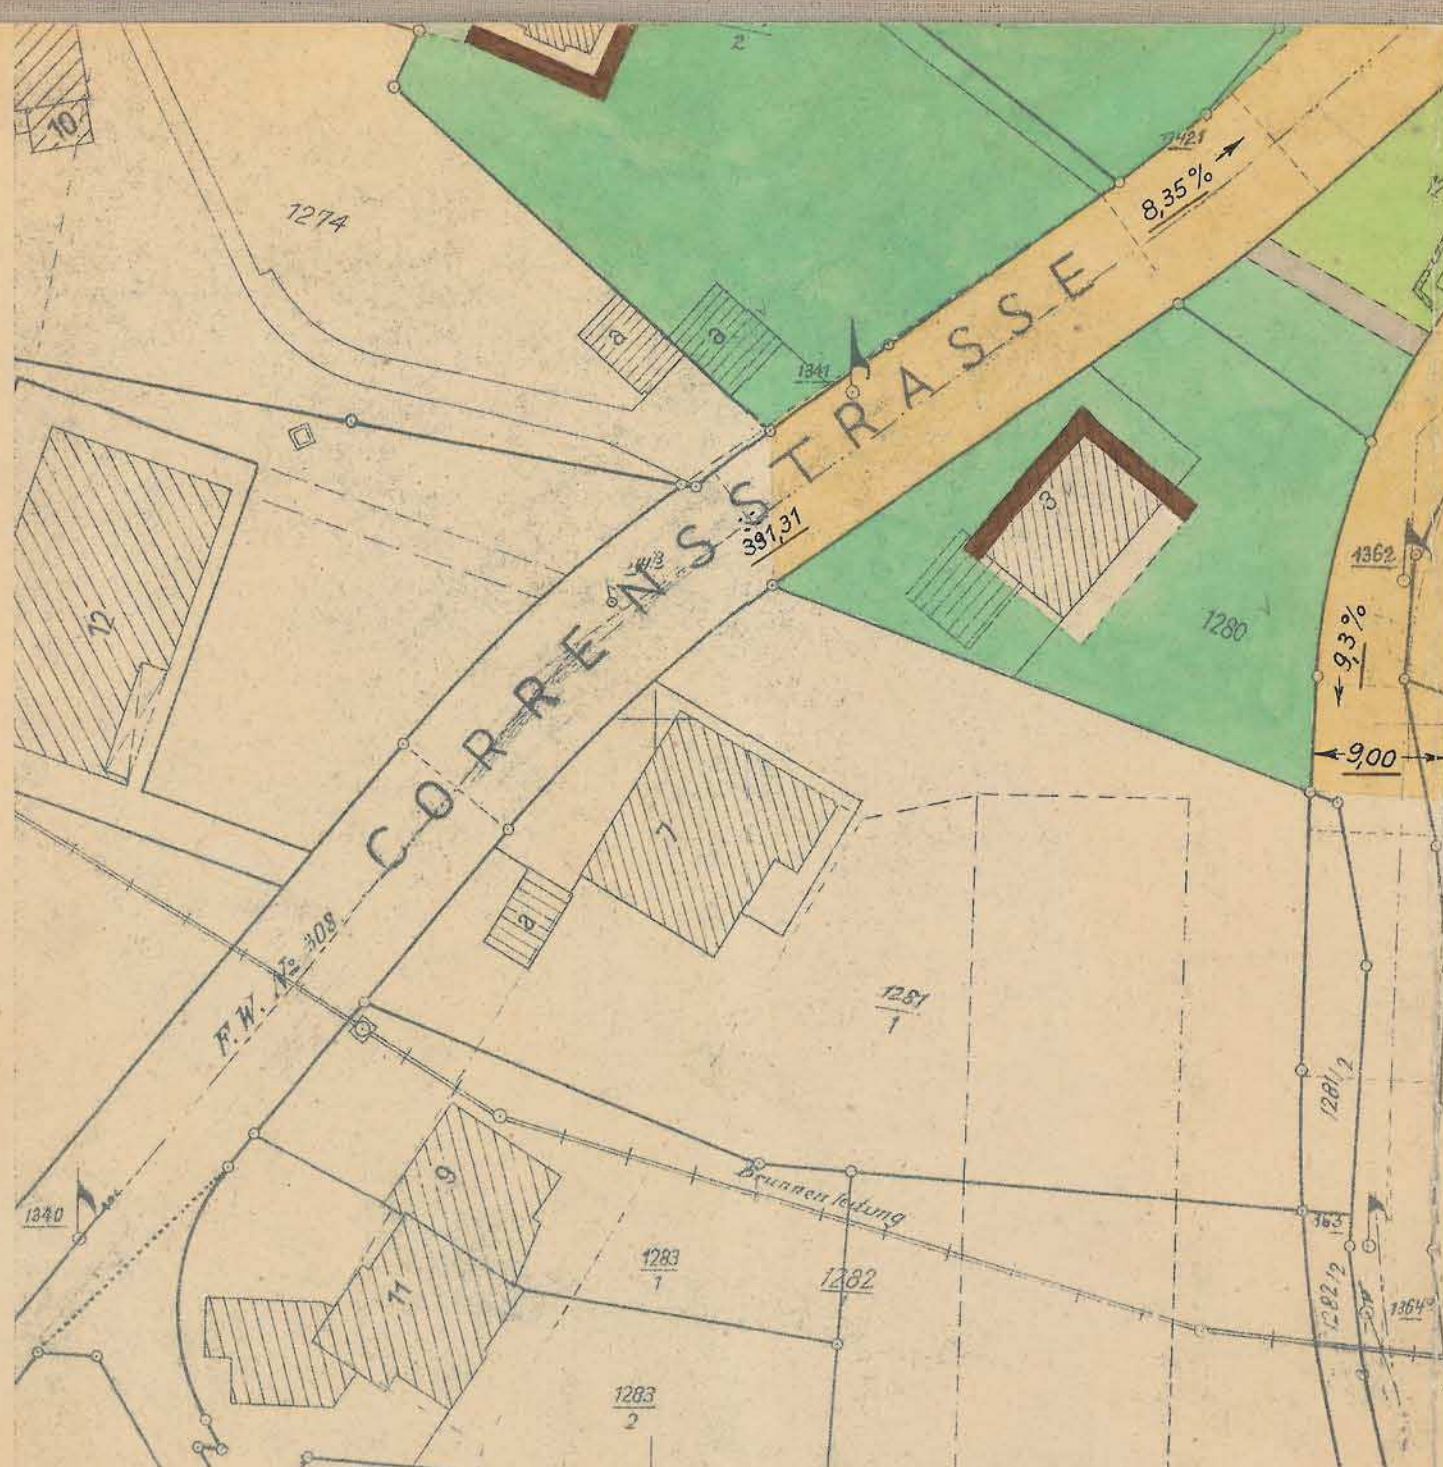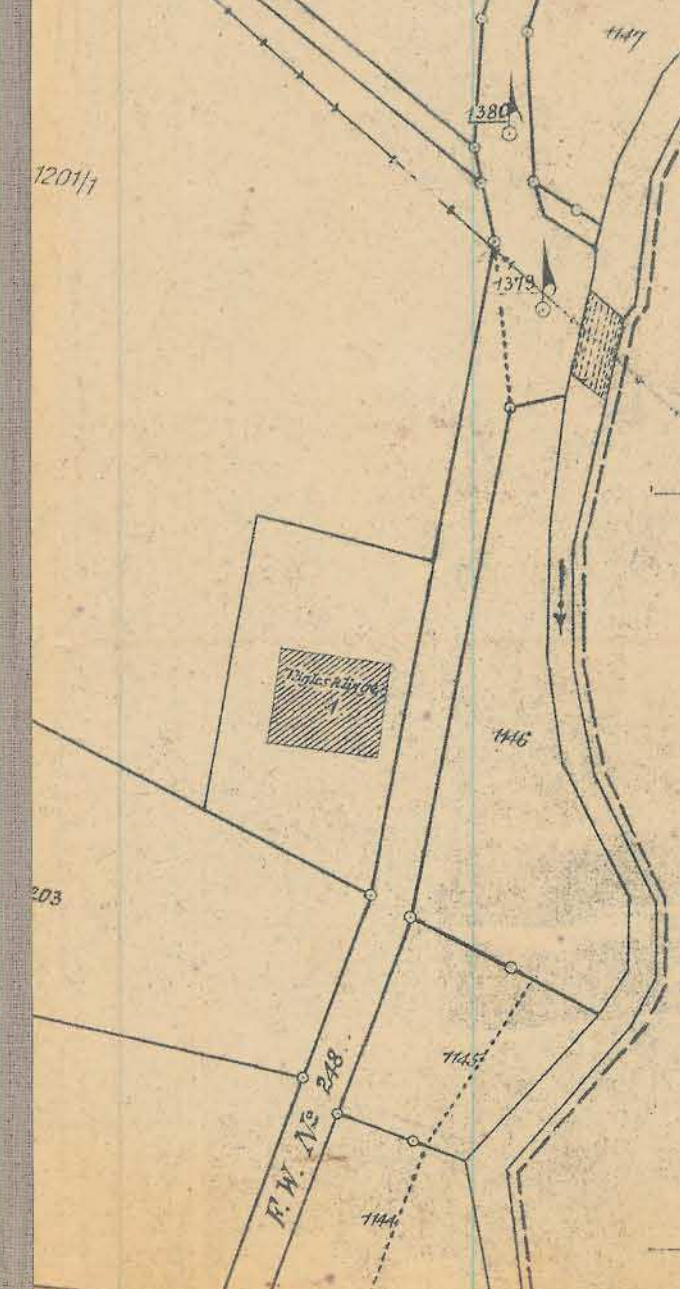

Achtung:
Alle Höhenangaben sind Tübinger Höhen

Genehmigt durch Erlaß des Regierungspräsidenten
Südwestfalen-Hohenzollern vom 5. 1. 1961
Nr. 4041/60
z. B. Tübingen, den 5. 5. 1961
Bürgermeisteramt
In Vertretung
Stadtbaurat

TÜBINGEN, DEN 30. SEPT. 1960
BAUDIREKTION

STADTPLANUNG
STADTVERMESSUNG
Stadtbaurat
Stadtobervermessungsrat