


# ORTSBAUPLANÄNDERUNG „SALZWASEN“

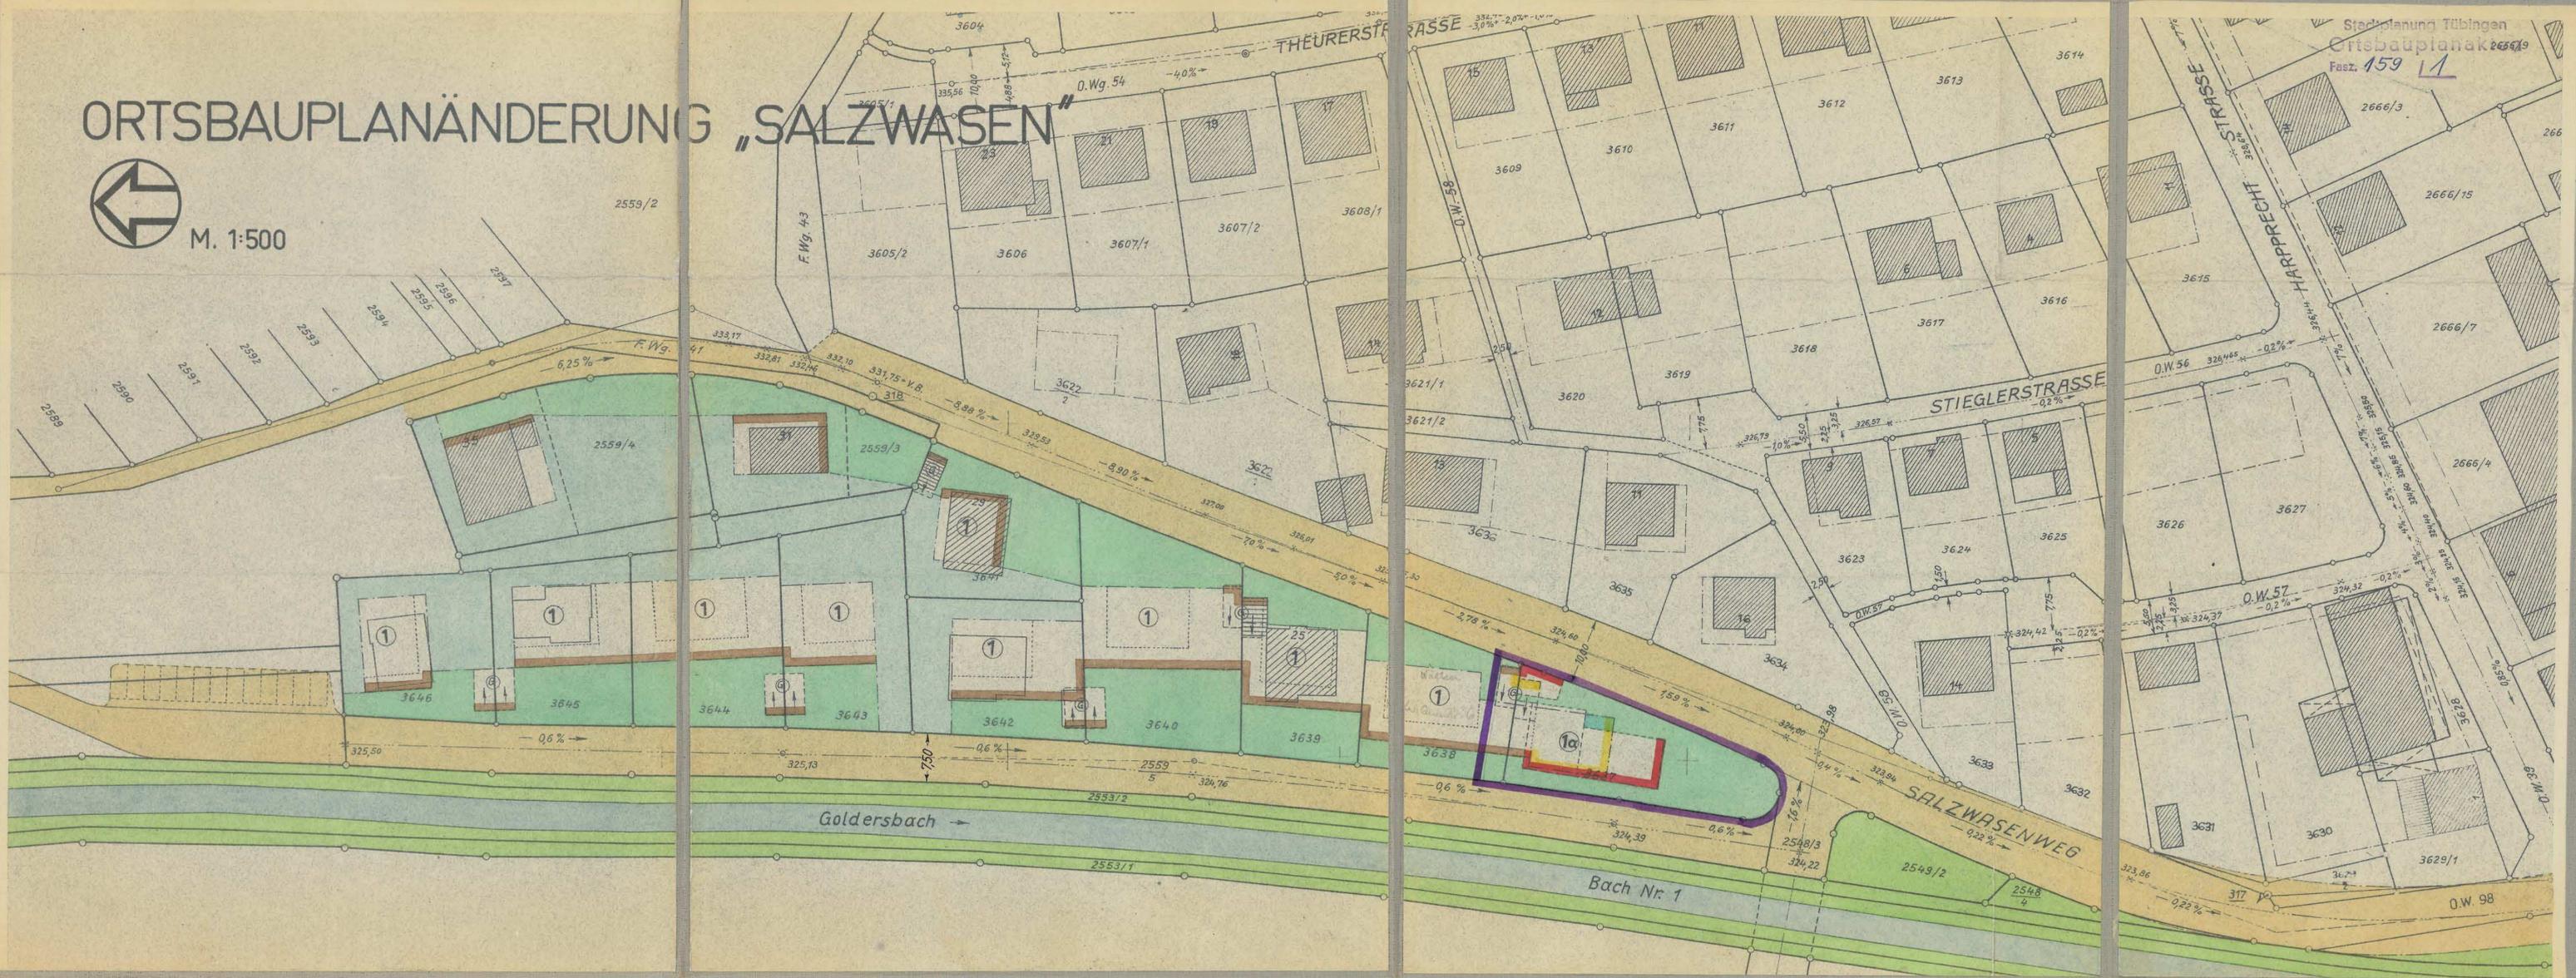

M. 1:500



ANBAUVORSCHRIFTEN :  
Siehe Ortsbausatzung  
I Teil

**Achtung:**  
Alle Höhenangaben sind Tübinger Höhen

Dieser Ortsbauplan wurde vom Gemeinderat  
gem. Art. 9 Abs. 3 BO. am 12. 12. 1960  
§ 167 in eigener Zuständigkeit genehmigt.  
s. B. Tübingen, den 12. 5. 1961

Bürgermeisteramt  
in Vertretung  
Stadtbauamt

ORTSBAUPLANÄNDERUNG „SALZWASEN“  
TÜBINGEN, DEN 7. DEZ. 1960

BAUDIREKTION  
Stadtbauamt

STADTPLANUNG

STADTVERMESSUNG

Rieber  
Stadtbaurat

Yering  
Stadtovermesser

159