


BEBAUUNGSPLAN "LISTSTRASSE"
 (ZU GEBÄUDE DR. GERHARD EBELING UNIV. PROF. ZÜRICH)
 M. 1:500



- Stadtplanung -

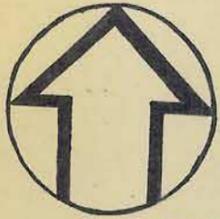

ZEICHNERKLÄRUNG:
 GRENZE DES GELTUNGSBEREICHS
 BAUGRENZE NEU
 BAULINIEN ALT GENEHMIGT
 BAULINIEN AUFGEHOBEN
 STRASSENFLÄCHEN
 GEHWEGFLÄCHEN
 NICHT ÜBERBAUBARE FLÄCHEN
 BERGSEITS 1 GESCH. } FLACHGENEIGTES
 TALSEITS 2 GESCH. } SATTELDACH

TÜBINGEN, DEN 5. NOV. 1965
 STADTPLANUNGSAMT

Richter
 Stadtoberbaurat

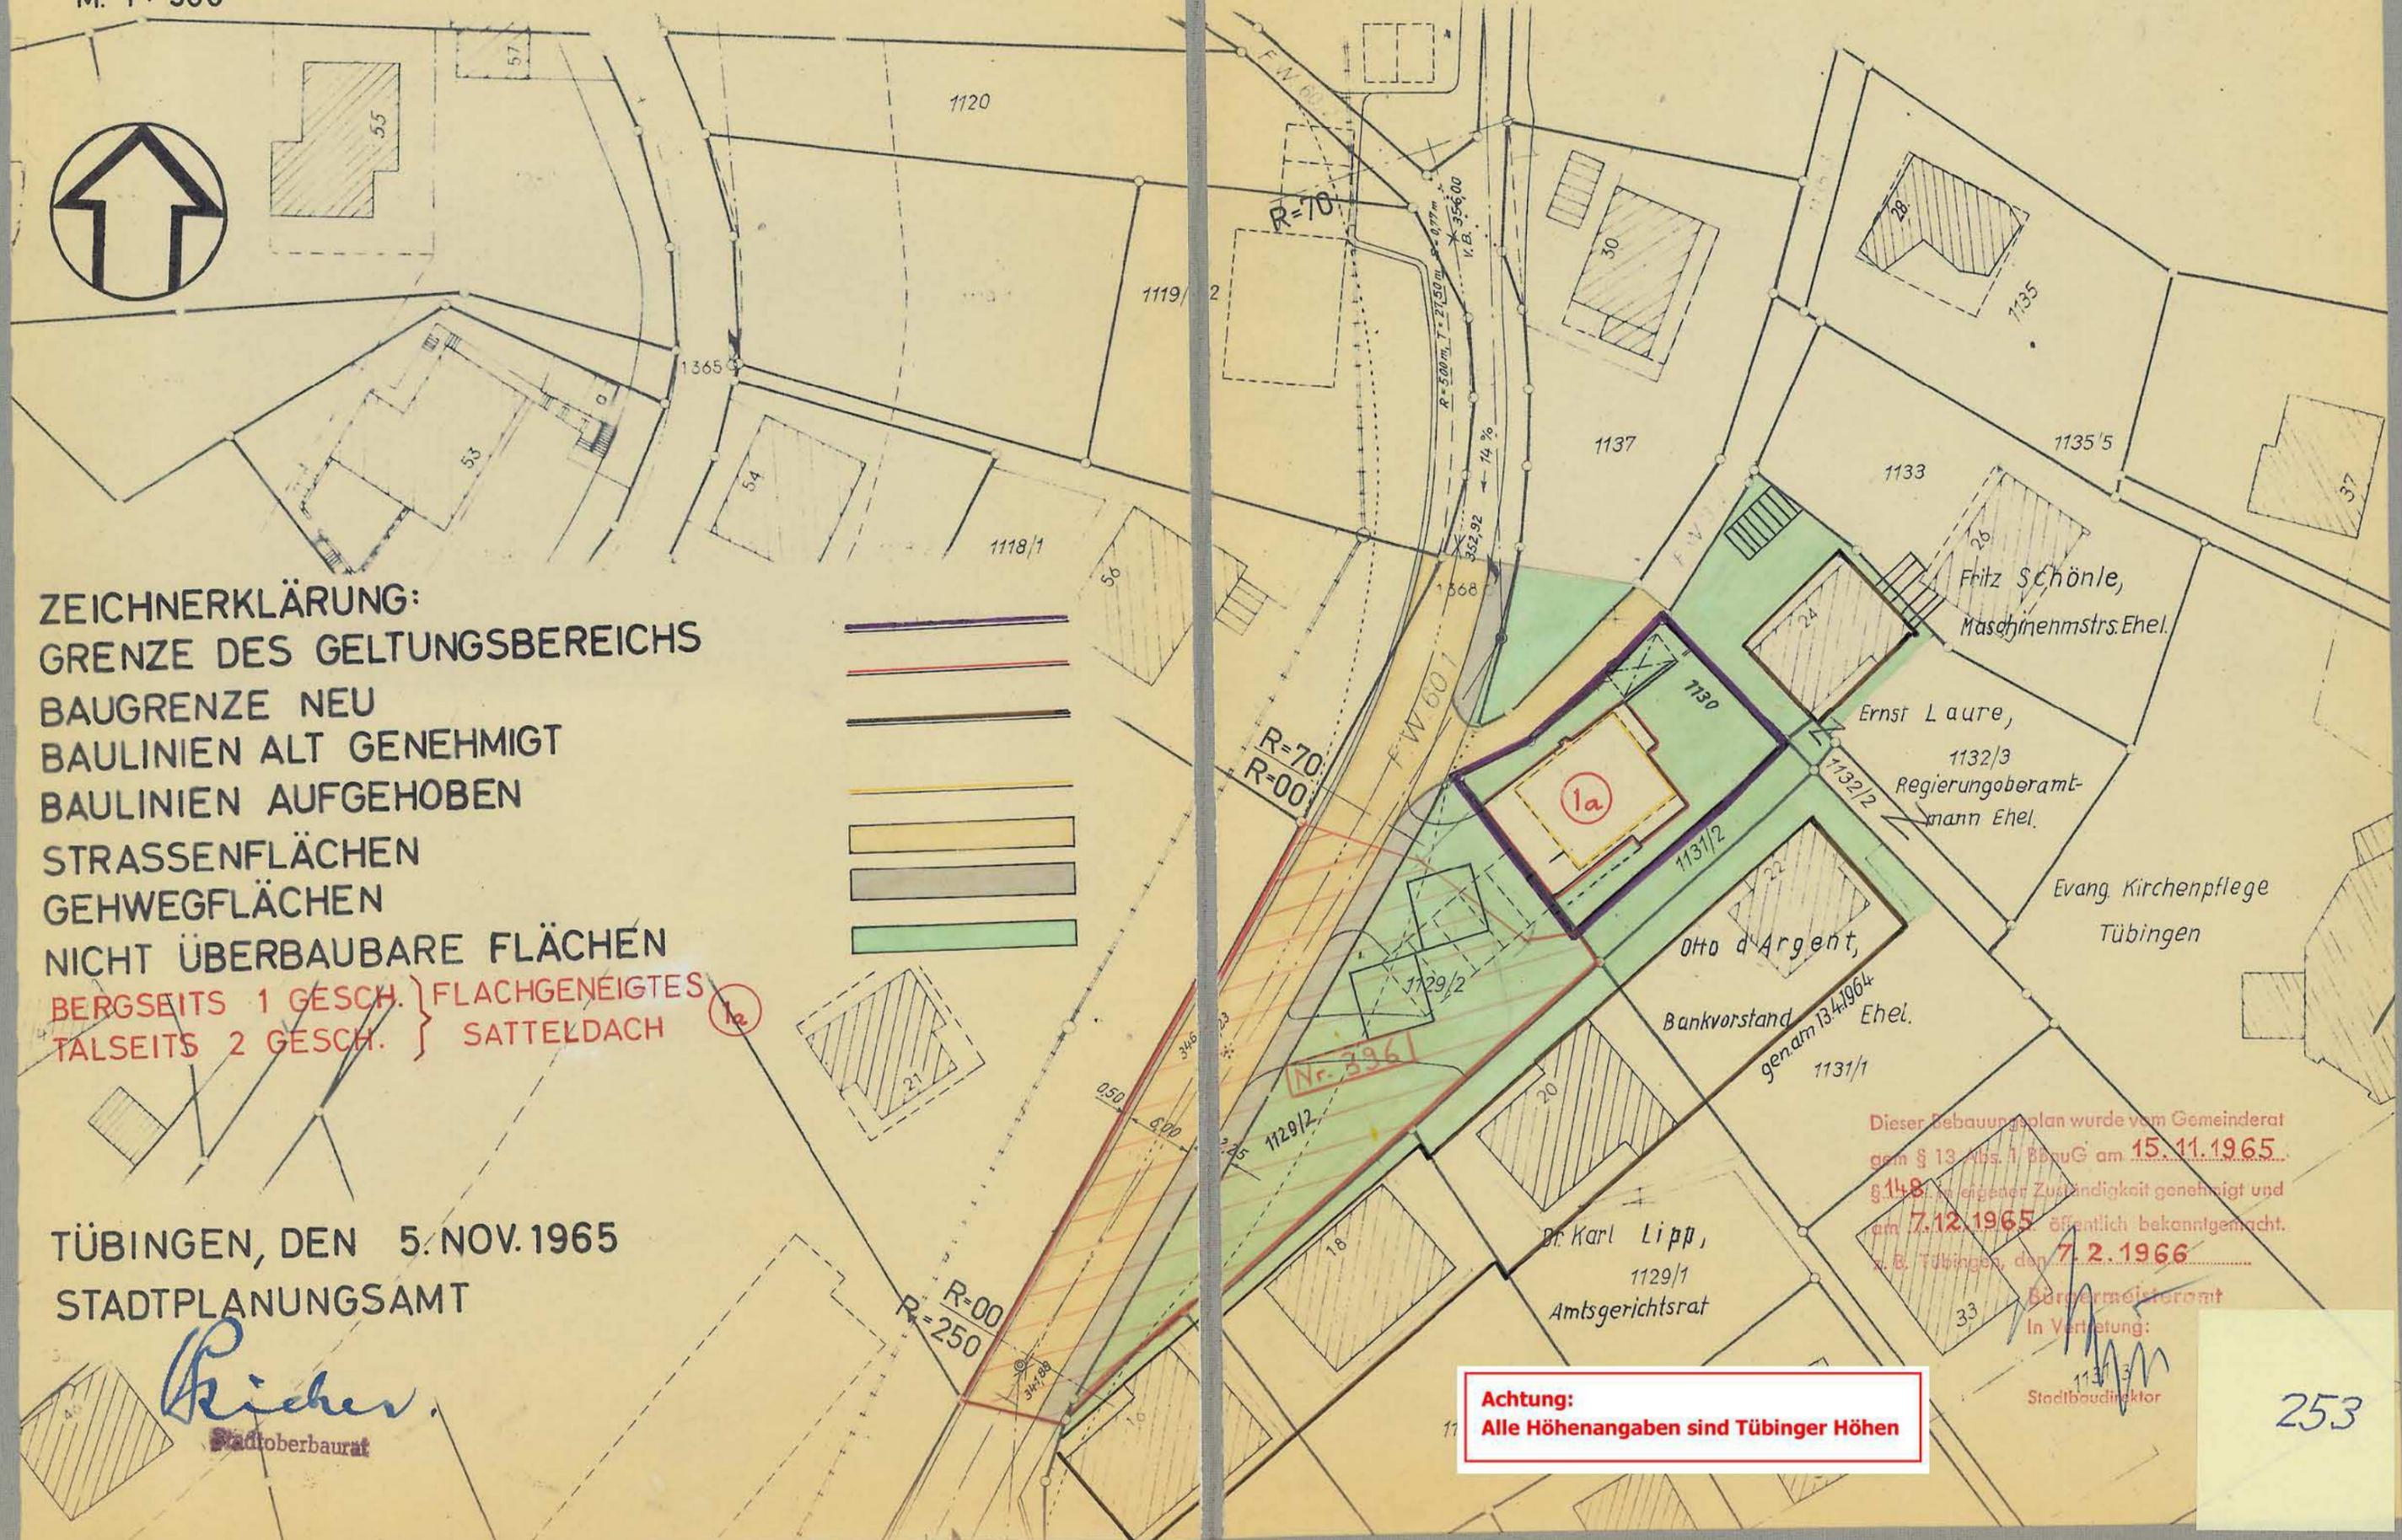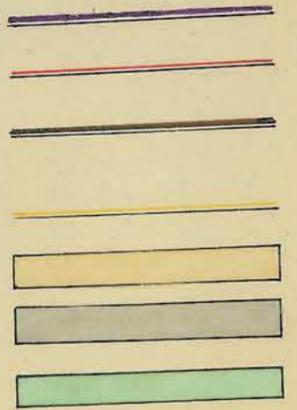

Dieser Bebauungsplan wurde vom Gemeinderat
 gem § 13 Abs. 1 BauG am 15.11.1965
 § 148 in eigener Zuständigkeit genehmigt und
 am 7.12.1965 öffentlich bekanntgemacht.
 Tübingen, den 7.2.1966

Bürgermeisteramt
 In Vertretung:
 Stadtbauinsktor

Achtung:
 Alle Höhenangaben sind Tübinger Höhen