


BEBAUUNGSPLAN "LISTSTRASSE"

(GARAGEN AUF FLURSTÜCK 1129/2)

M. 1: 500

- Stadtplanung -

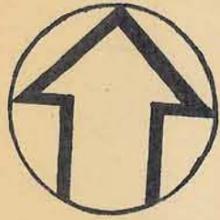

ZEICHNERKLÄRUNG:

GRENZE DES GELTUNGSBEREICHS

BAUGRENZE NEU

BAULINIEN ALT GENEHMIGT

BAULINIEN AUFGEHOBEN

STRASSENFLÄCHEN



GEHWEGFLÄCHEN

NICHT ÜBERBAUBARE FLÄCHEN

- GARAGE 1 GESCH. FLACHDACH ①
- GARAGE 2 GESCH. FLACHDACH ②

TÜBINGEN, DEN 5. NOV. 1965
STADTPLANUNGSAMT

Pischer
Stadtbaurat

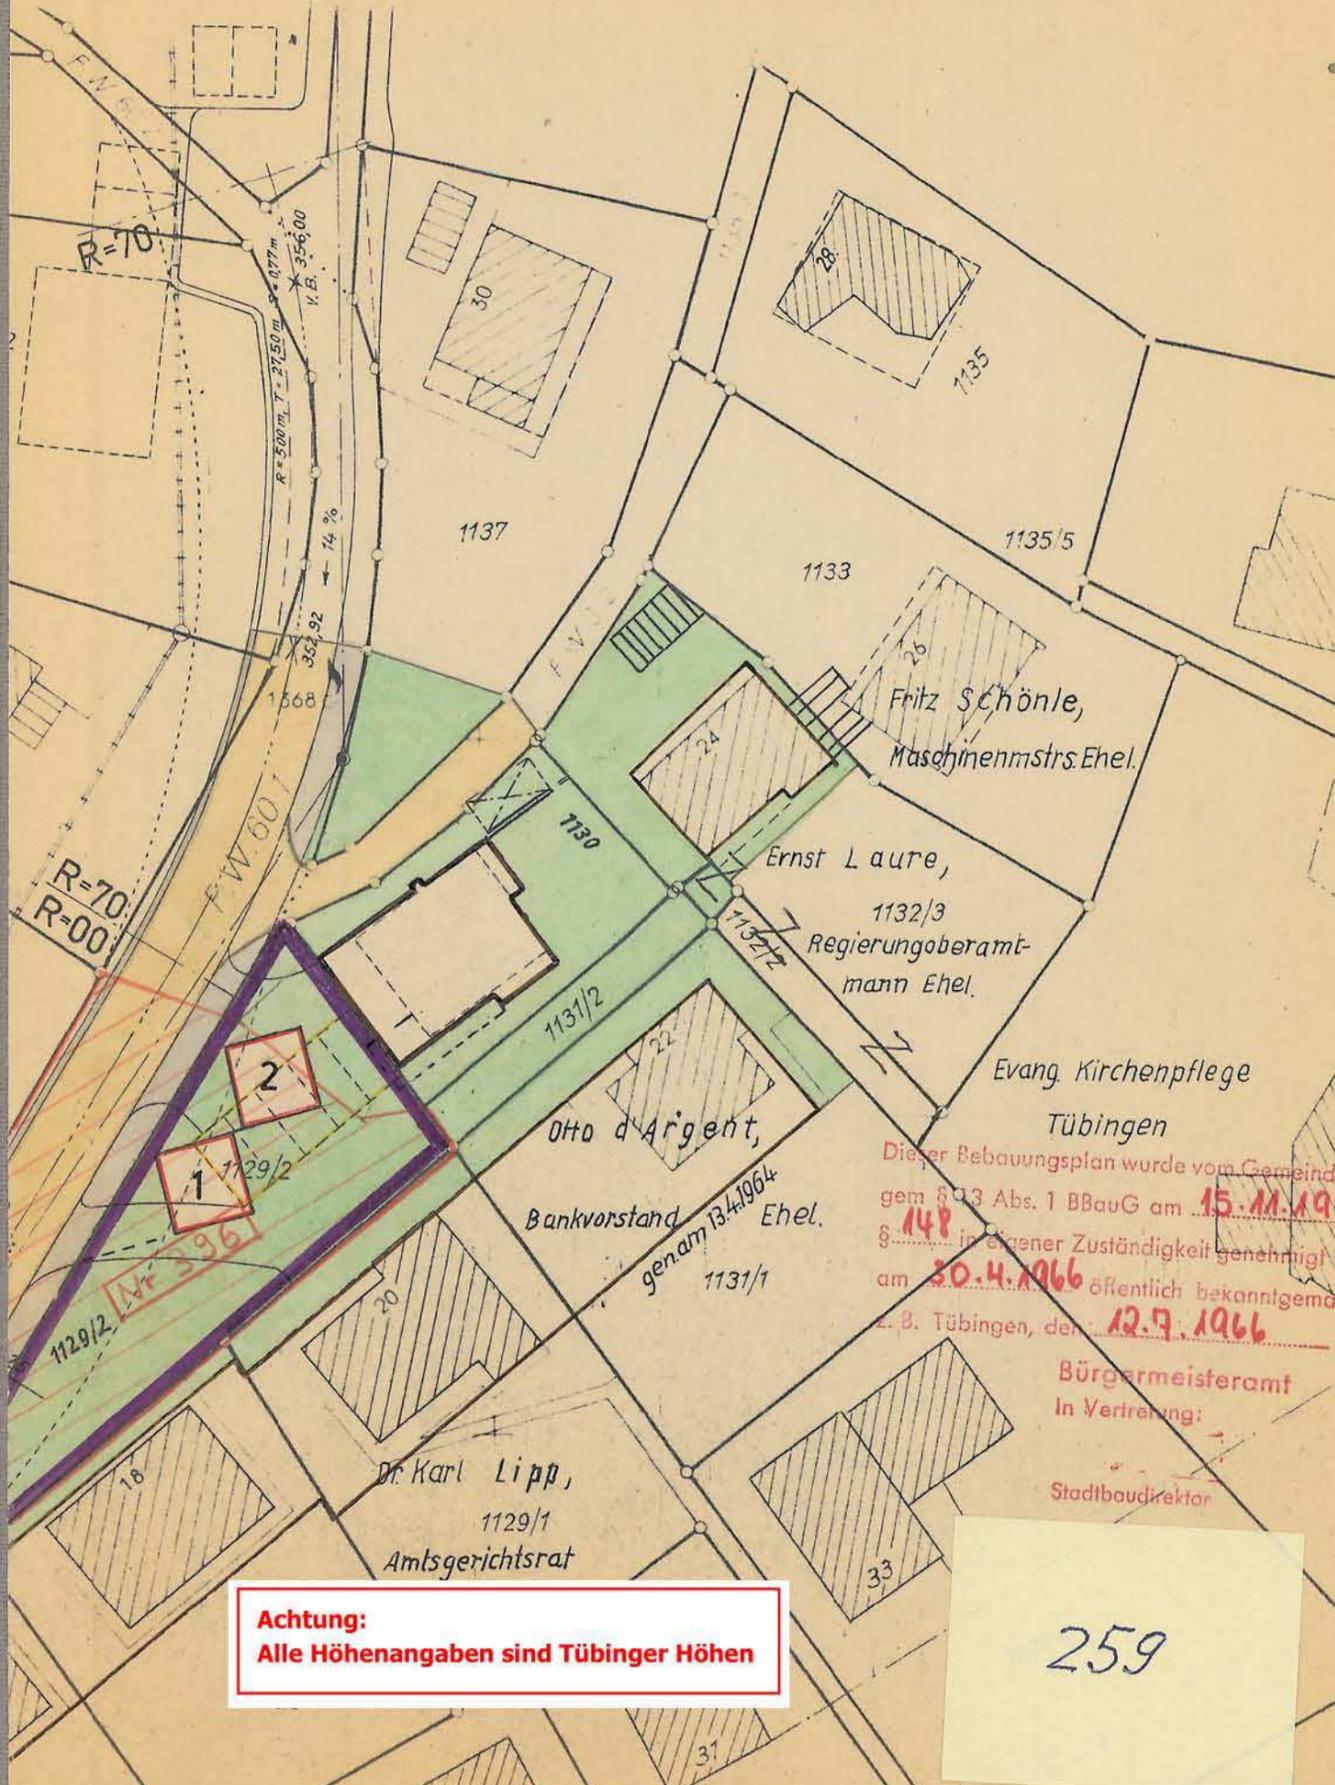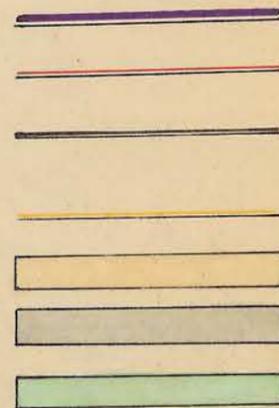

Dieser Bebauungsplan wurde vom Gemeinderat
gem § 93 Abs. 1 BBauG am **15.11.1966**
§ **148** in eigener Zuständigkeit genehmigt und
am **30.4.1966** öffentlich bekanntgemacht
z. B. Tübingen, den **12.7.1966**

Bürgermeisteramt
In Vertretung:
Stadtbauamtsdirektor

Achtung:
Alle Höhenangaben sind Tübinger Höhen

259