


ORTSBAUPLAN BACKOFEN



M 1:500

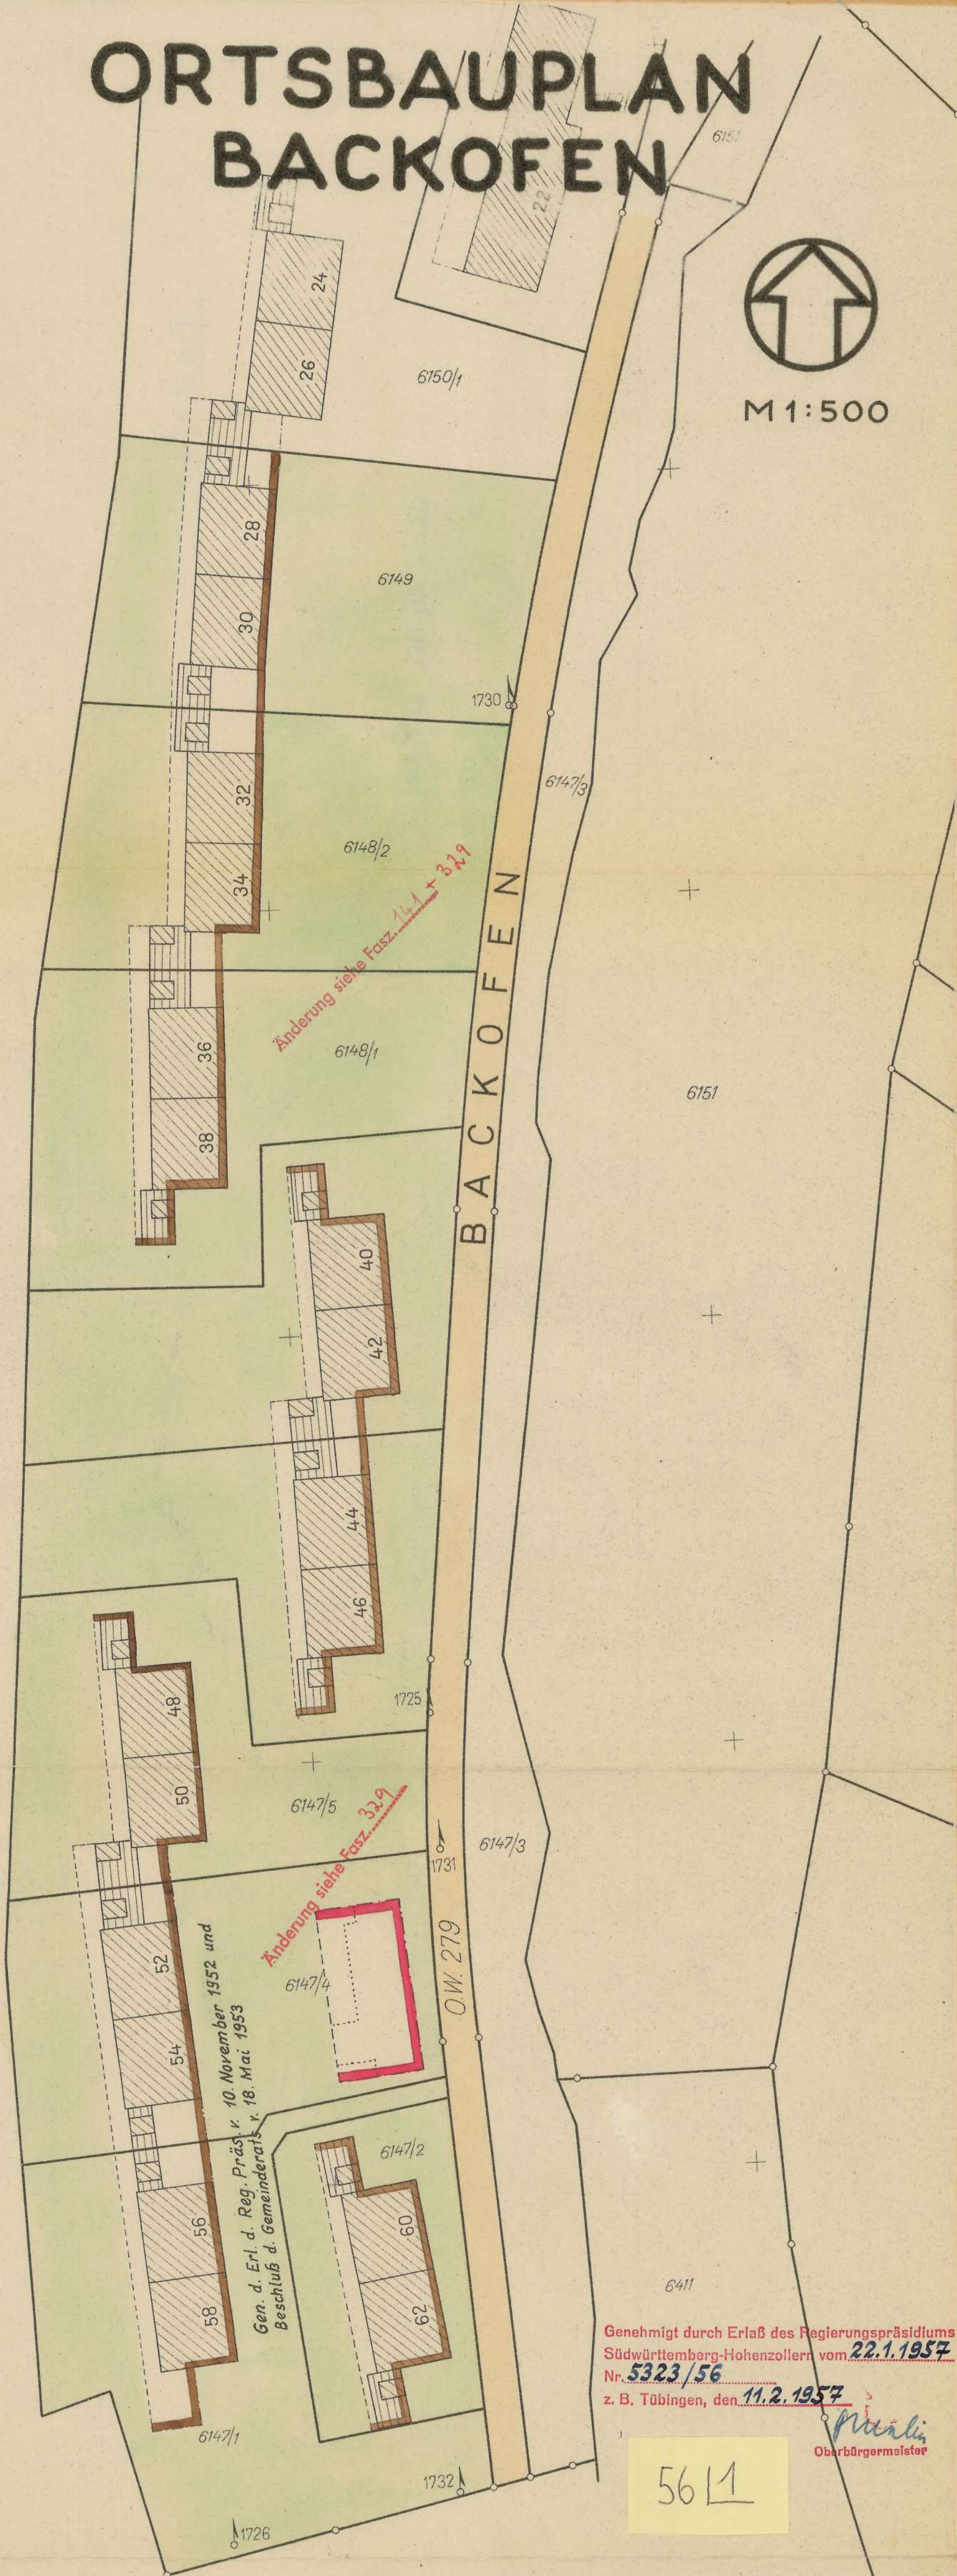

Genehmigt durch Erlaß des Regierungspräsidiums
Südwestfalen-Hohenzollern vom 22.1.1957
Nr. 5323/56
z. B. Tübingen, den 11.2.1957

M. Müller
Oberbürgermeister

5611

TÜBINGEN DEN 20. OKTOBER 1956
STADTPLANUNGSAMT STADTMESSENGSAMT

i. v. Heerer

König
Stadtvermessungsamt 1/10.

Achtung:
Alle Höhenangaben sind Tübinger Höhen