


~~ANBAUVORSCHRIFTEN :  
Siehe Ortsbausatzung~~

# I Teil

Teil  
Ordnungsatzung ist richtig u. bei der Beurteilung v. Bauvorhaben nicht heranzuziehen (27.05.80)

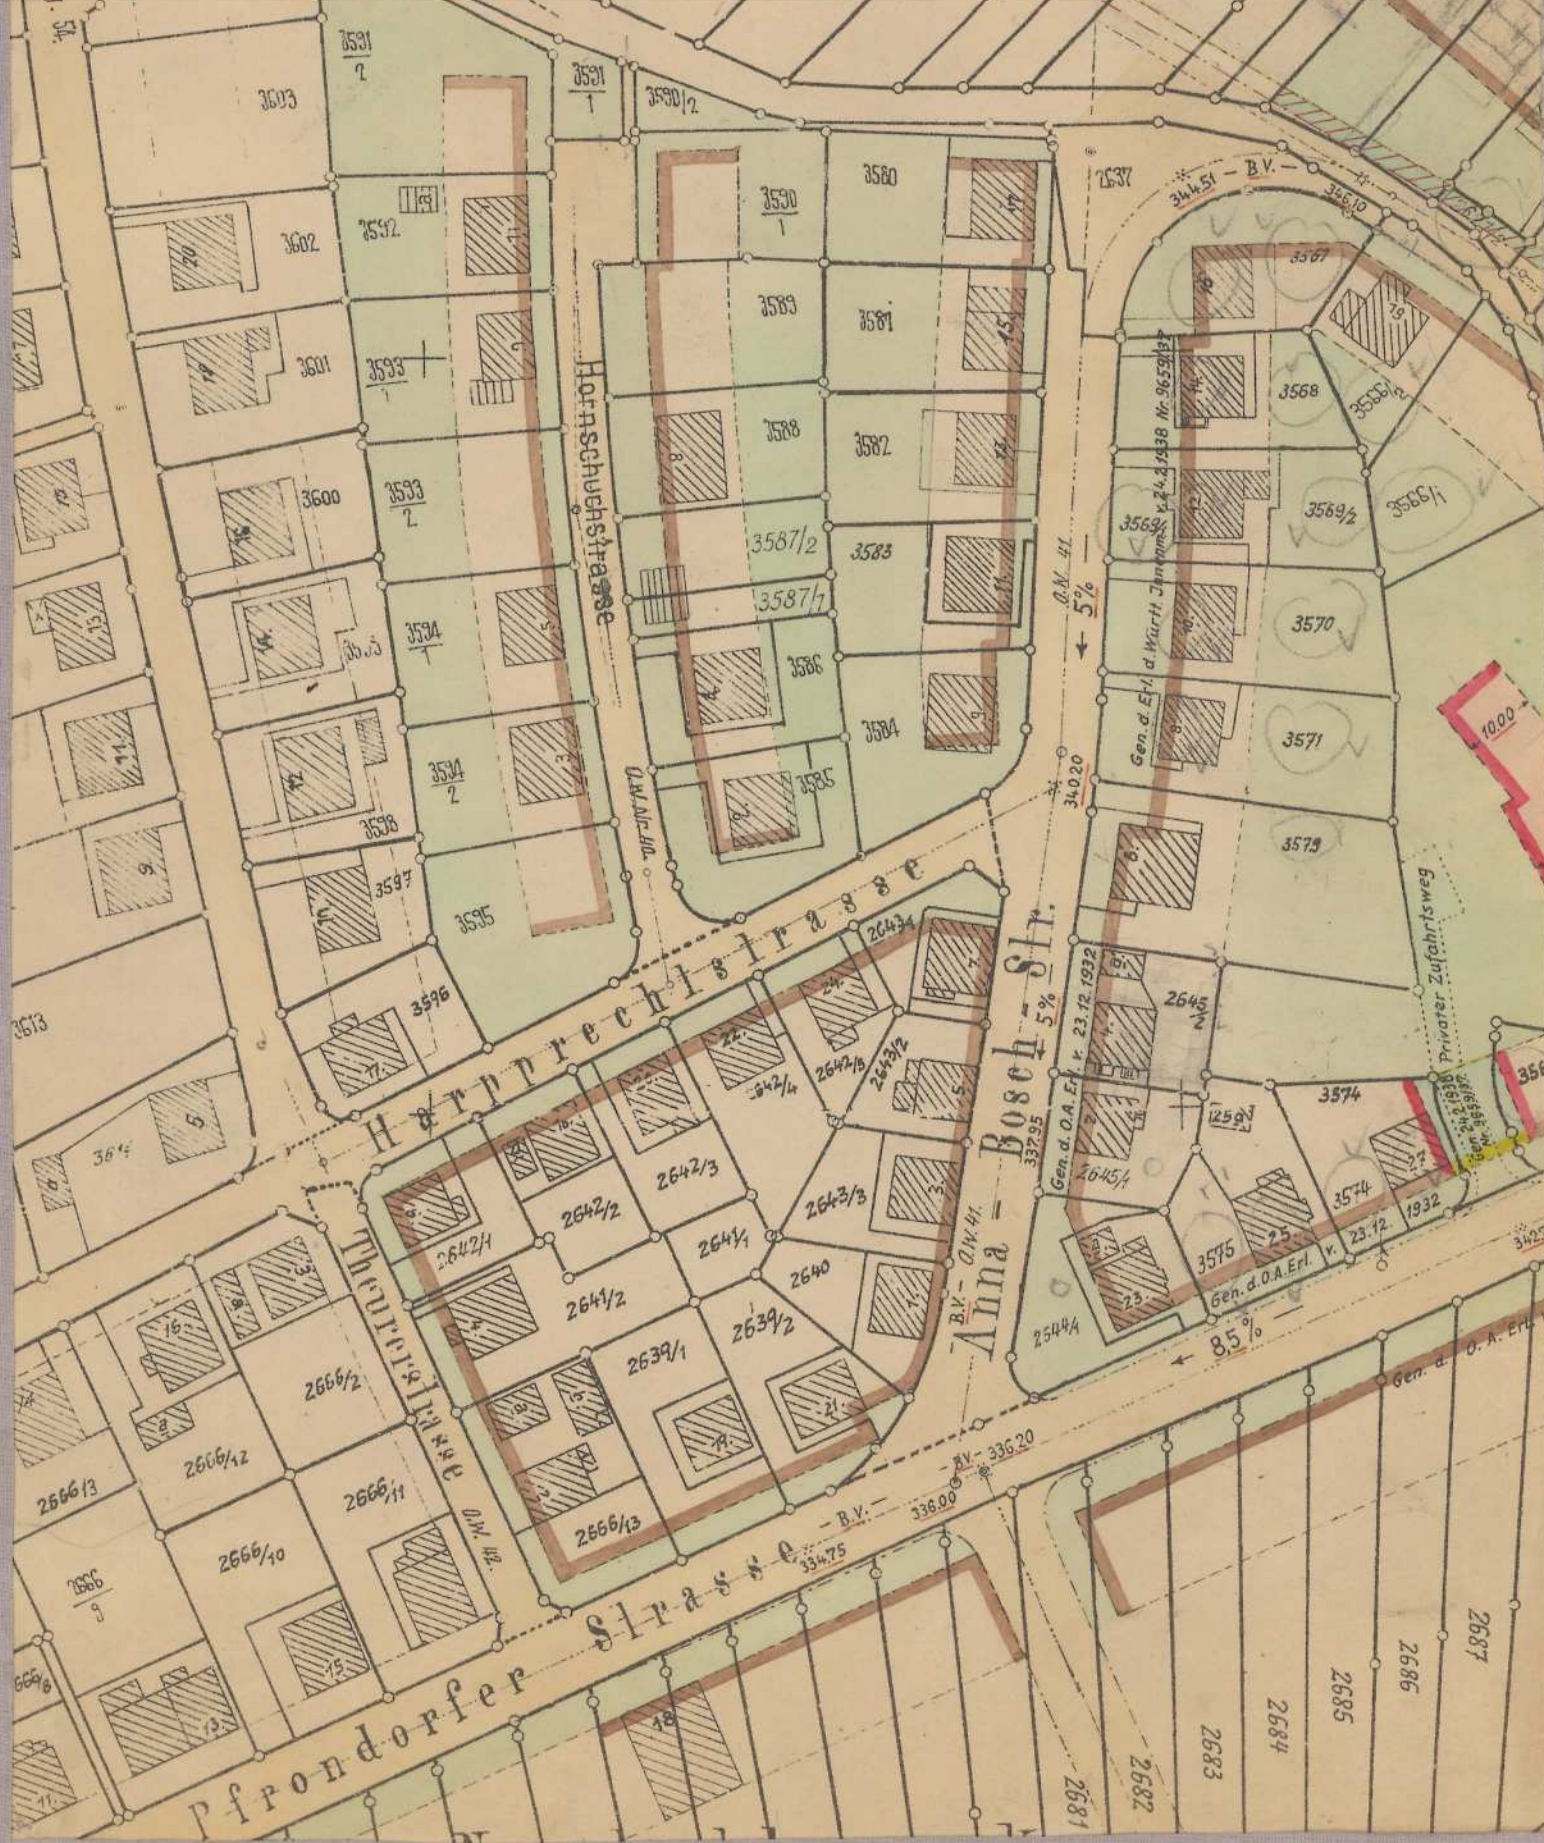

Tübingen Lustnau  
Ortsbauplan  
Friedrich Zundel Straße

$M = 1:1000$

Dieser Ortsbauplan wurde durch Erlass des Reg.Präsidiums  
Süd-Württembg.-Hohenz. vom 13.1.1954 Az.Ib2 Ho 3 - 5500/  
22 -Tübingen/XXXVII Nr. 5031/53 genehmigt.

z.B. Tübingen, dem 23.7.1954

~~Oberbürgermeister.~~

~~Tübingen, den 5. Sept. 1953~~

Stadtplanungsamt Stadtmessungsamt

Bricker.

Remig

**Achtung:**  
Alle Höhenangaben sind Tübinger Höhen