


Anlage 4 zu Vorlage 375/2013

Sitzordnung Großer Sitzungssaal

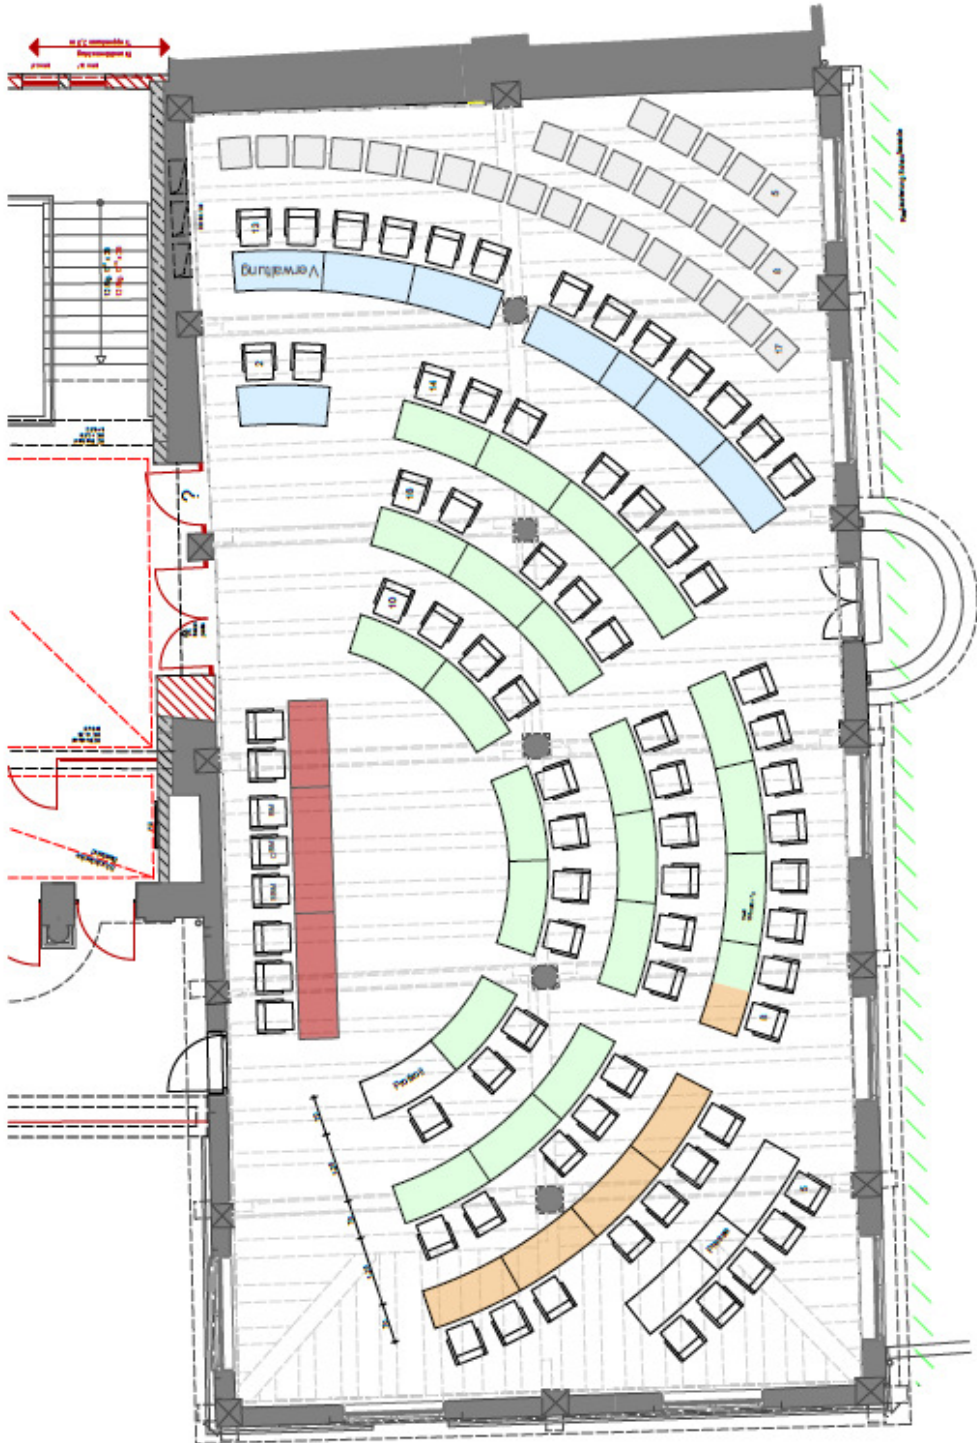

Verwaltung	8
GR	40
OR	8
Protokoll	1
Presse	5
	62
Verwaltung	15
Zuhörer / Besucher	30

Fläche Sitzungssaal: 250 m²

