



Anlage 2 zu Vorlage 251/2013

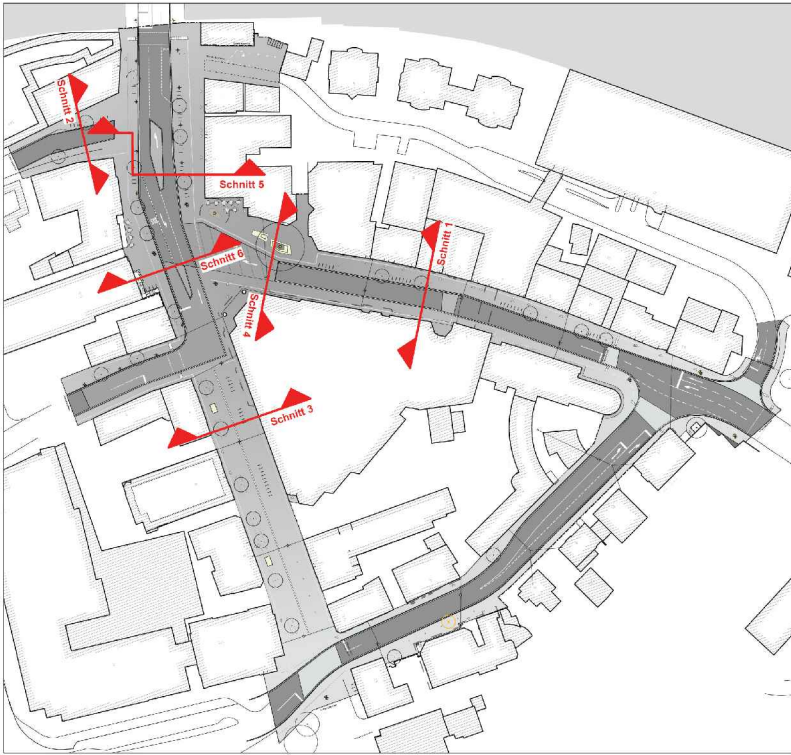


Übersichtsplan
Maßstab 1:1000


Übersicht

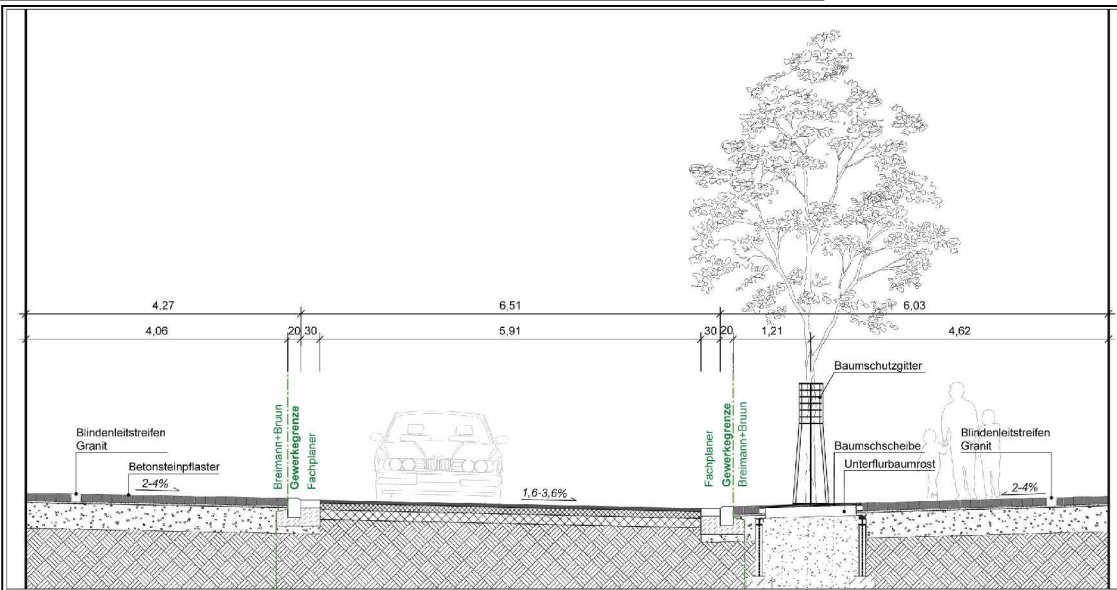

Schnitt 1

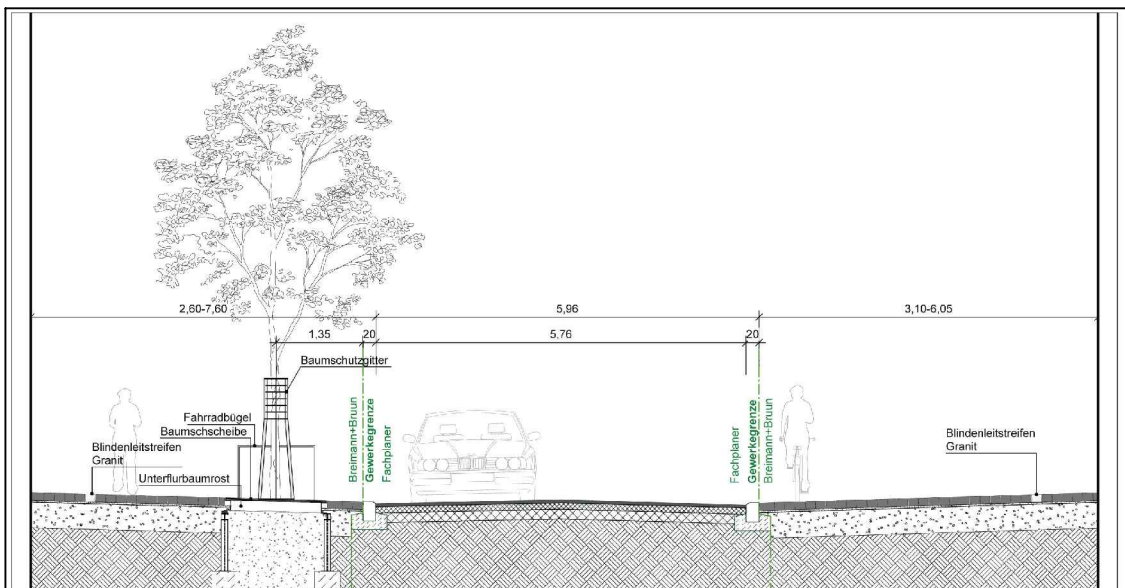


Schnitt 2

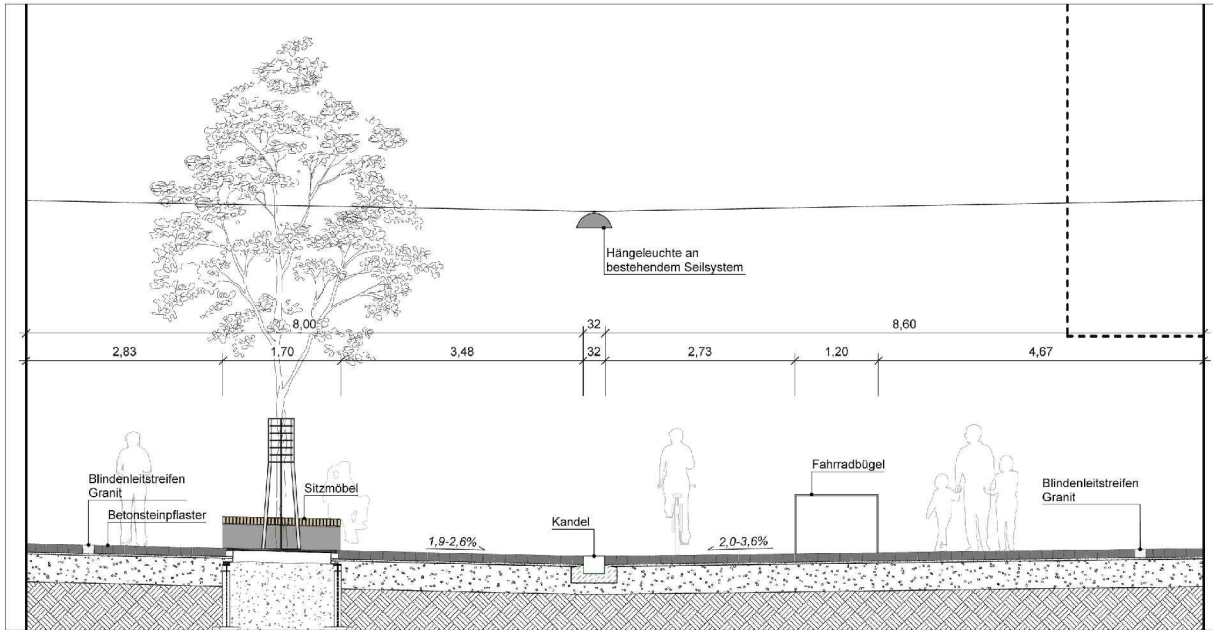


Schnitt 3
 südliche Karlstraße Maßstab 1:50

Schnitt 3

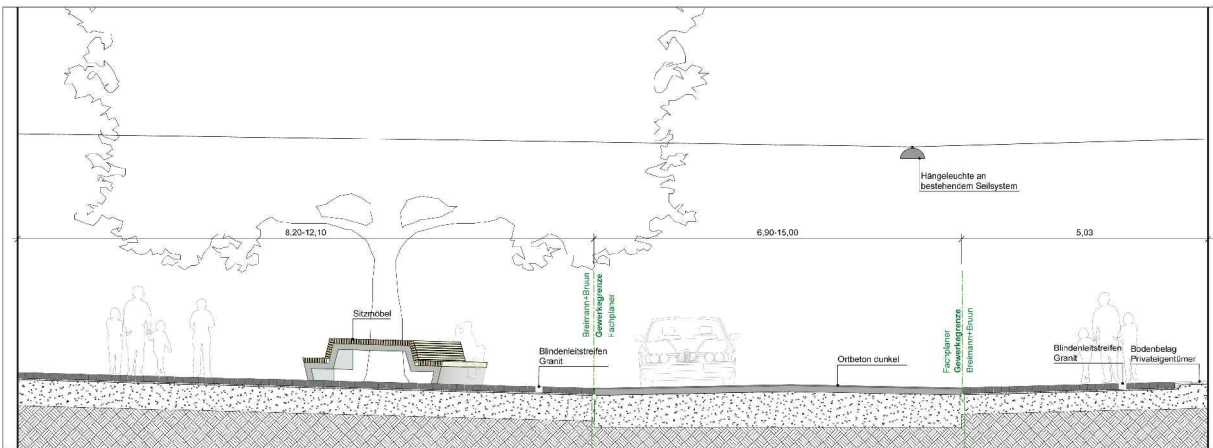

Schnitt 4
 Traubweineck Maßstab 1:50

Schnitt 4

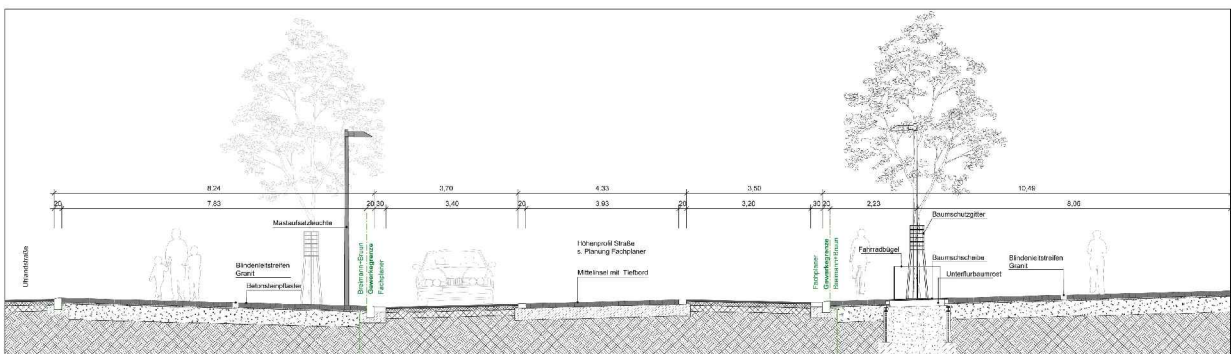

Schnitt 5
 Karlstraße Nord Maßstab 1:50

Schnitt 5