














Ansicht West M 1 : 200




Ansicht Süd M 1 : 200

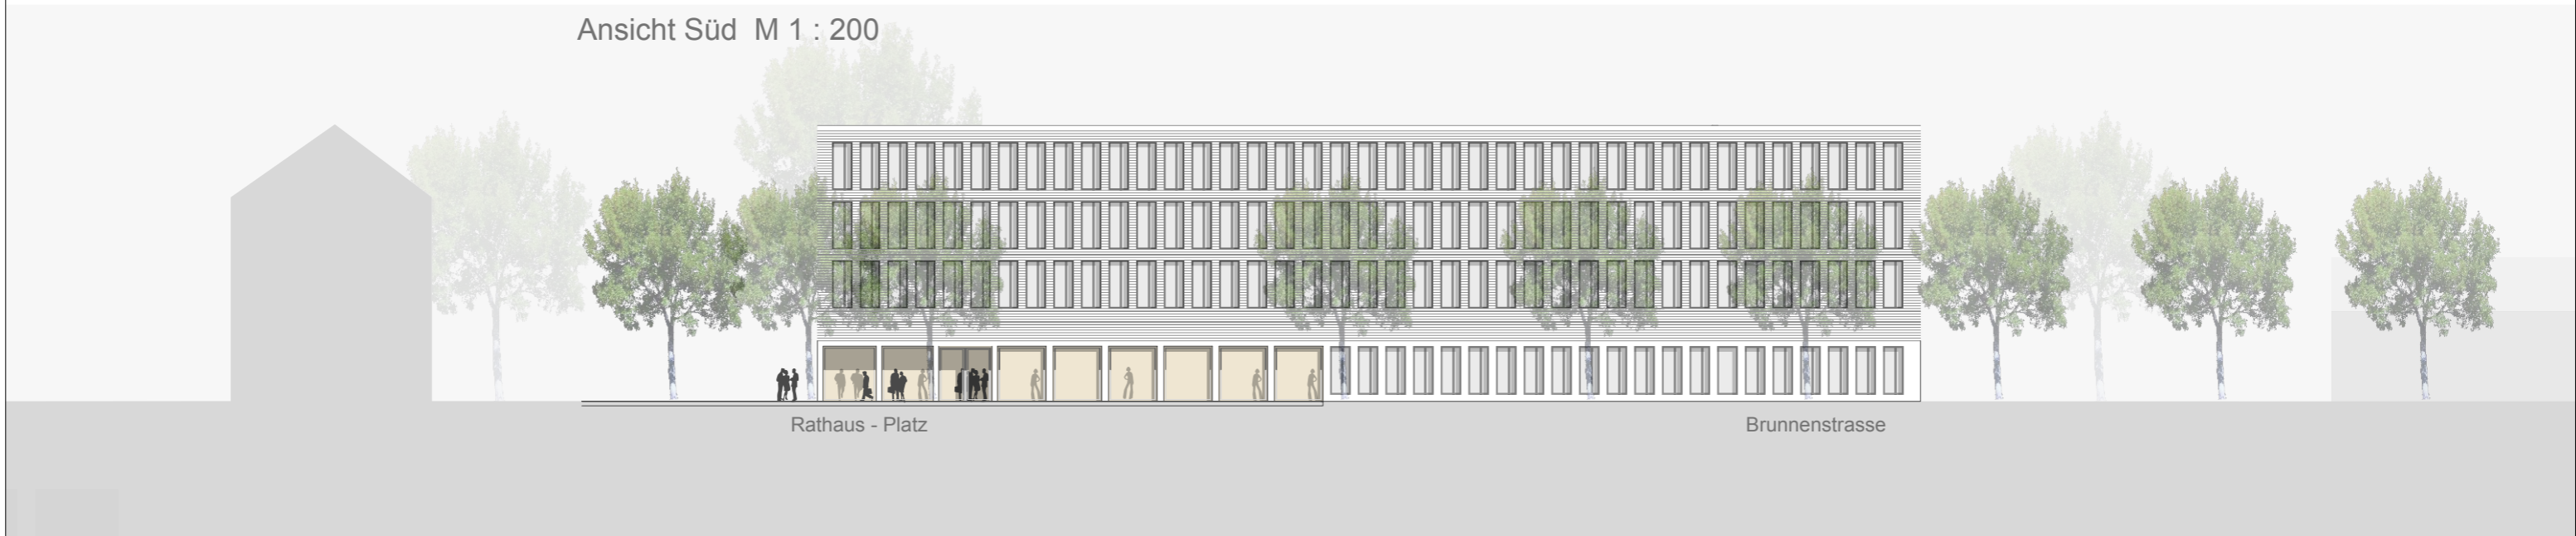


Ansicht Nord - Stadtpark M 1 : 200



Querschnitt M 1 : 200

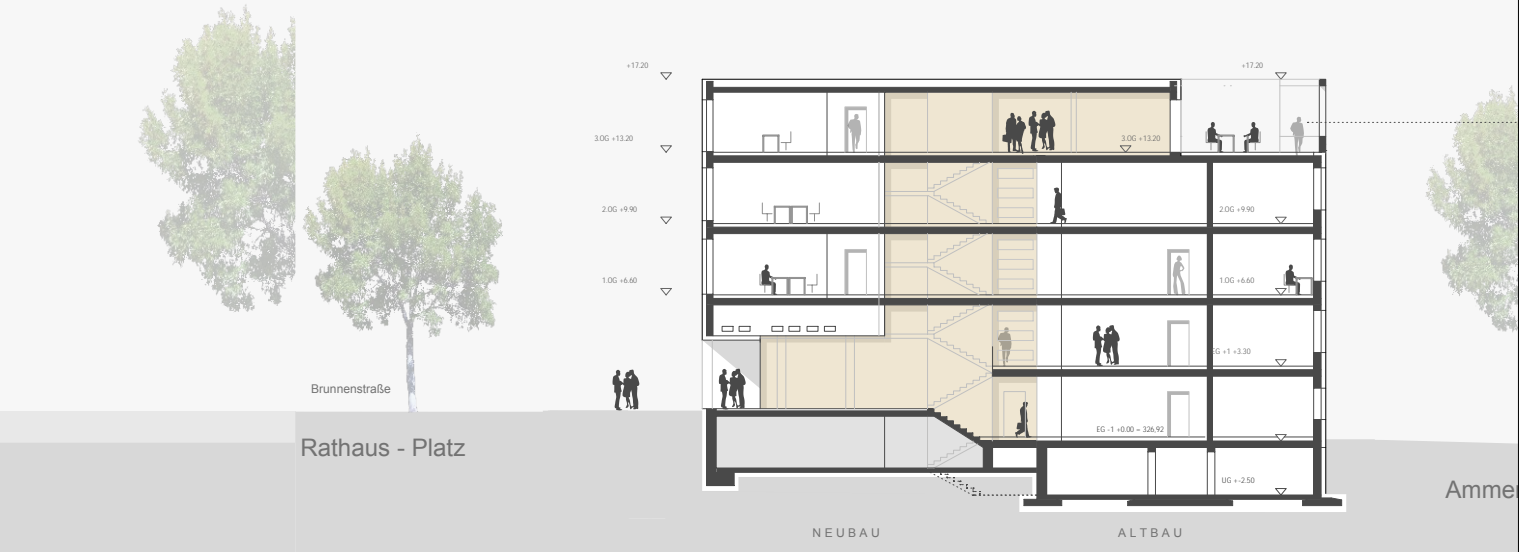

Längsschnitt M 1 : 200

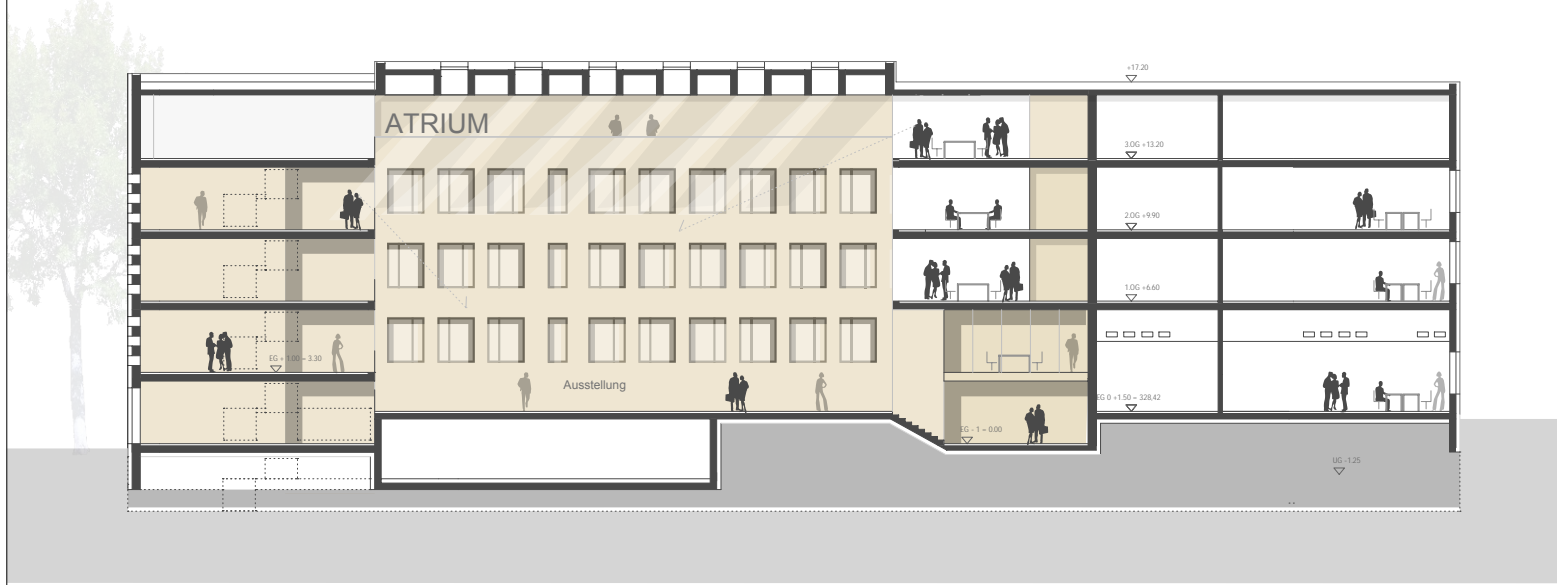

Querschnitt M 1 : 200

