


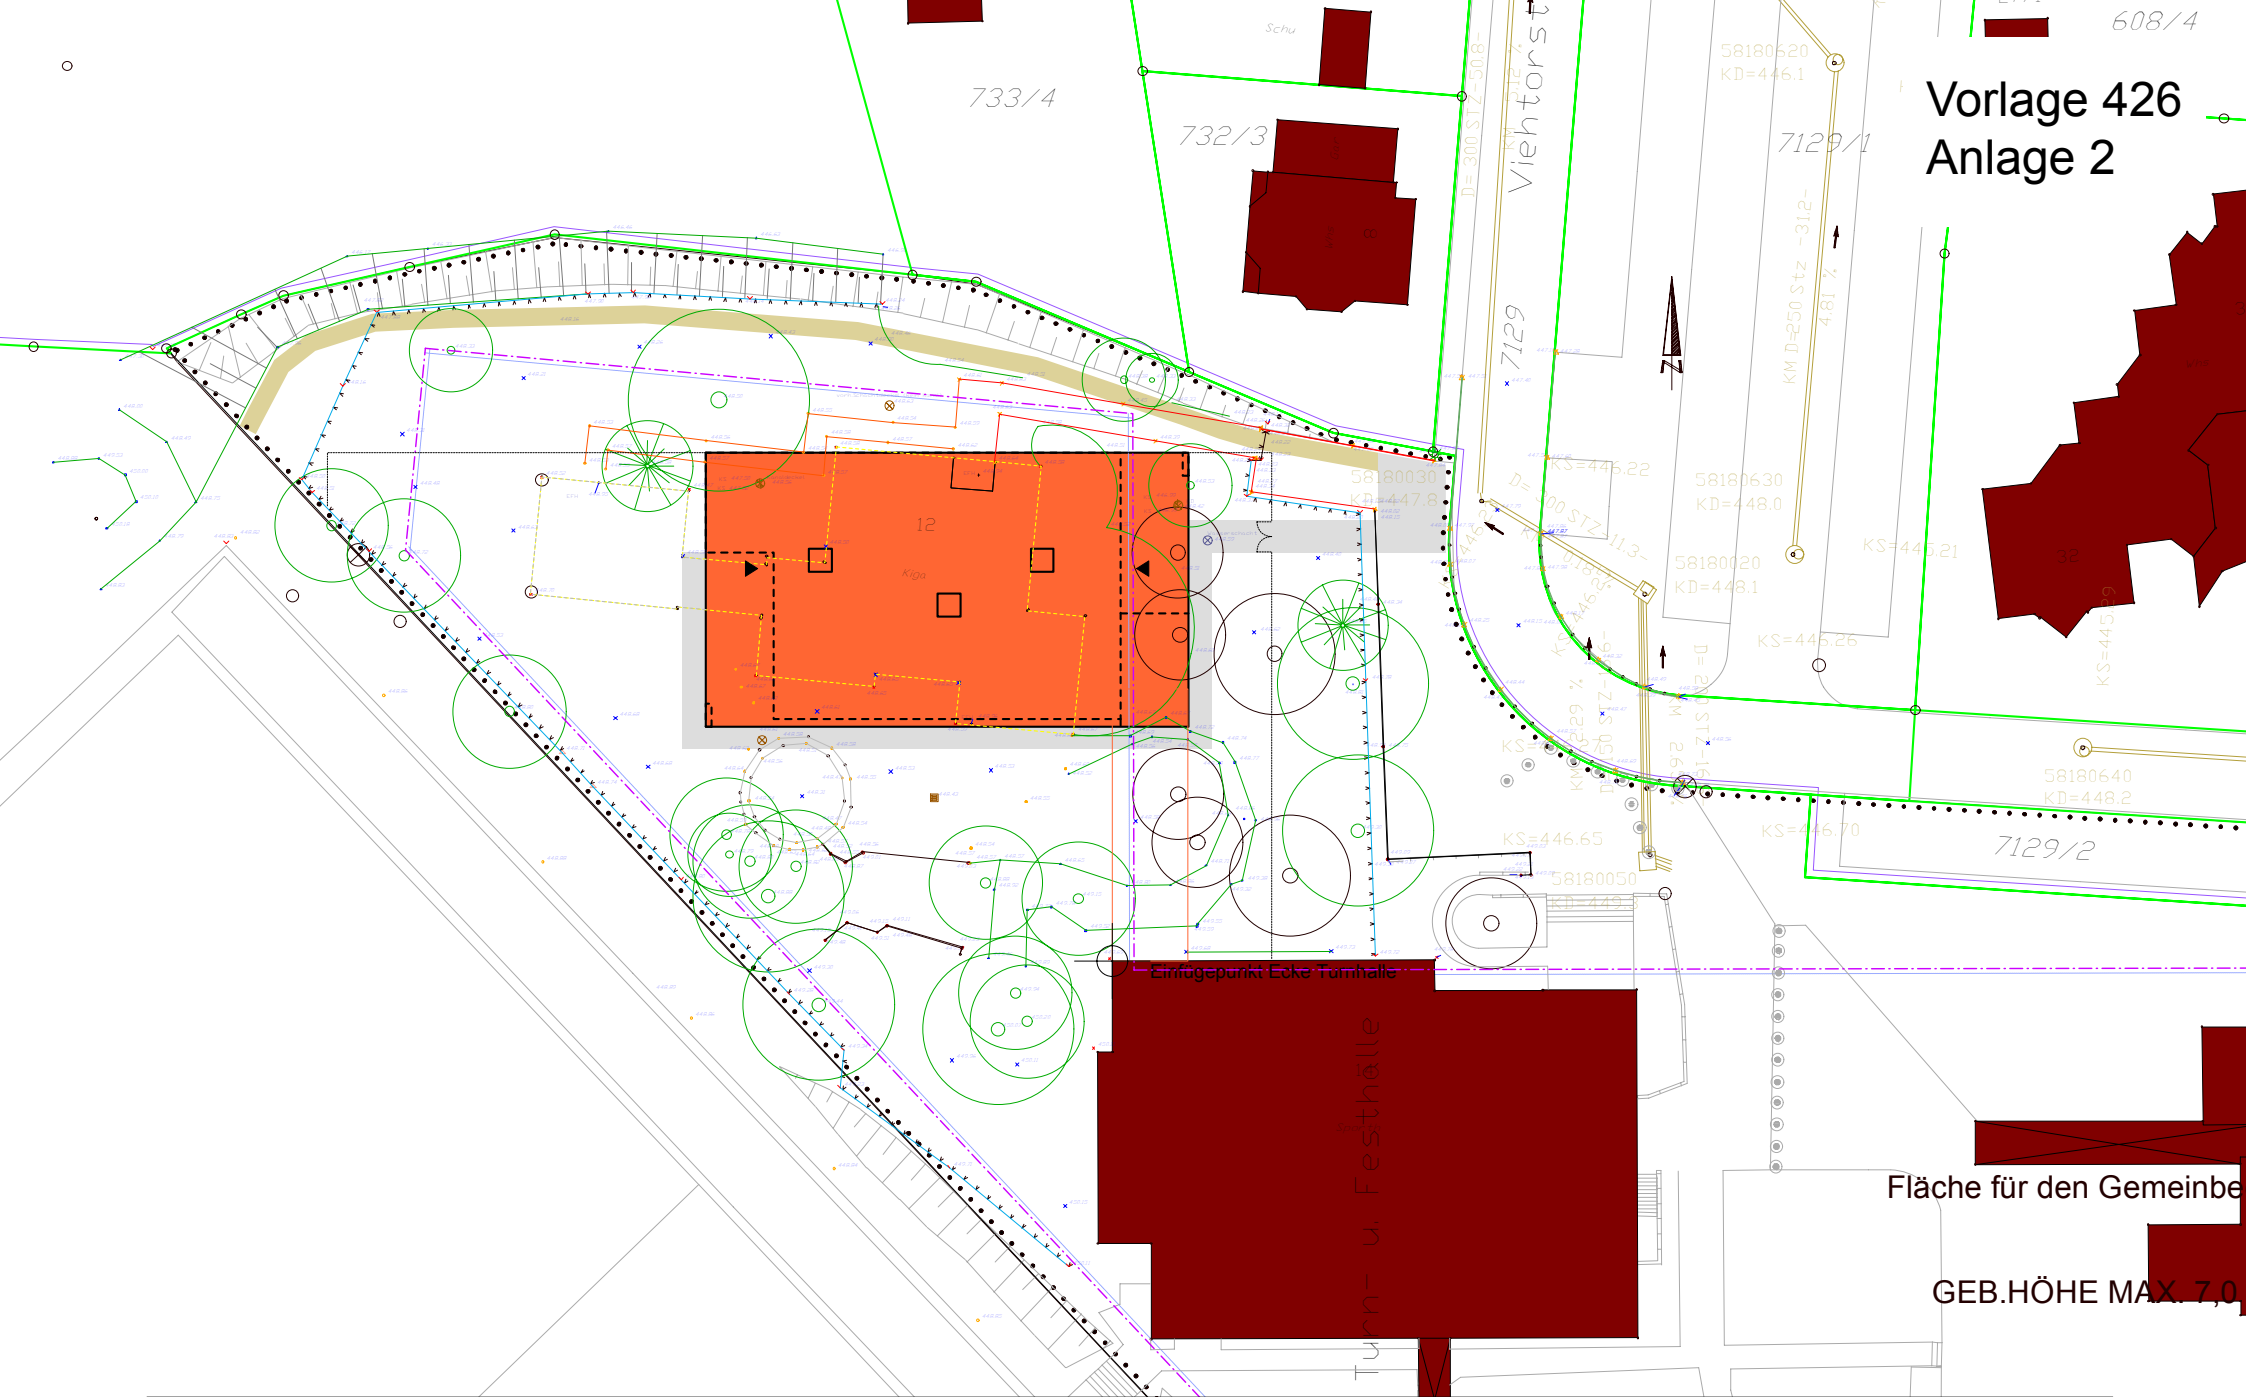
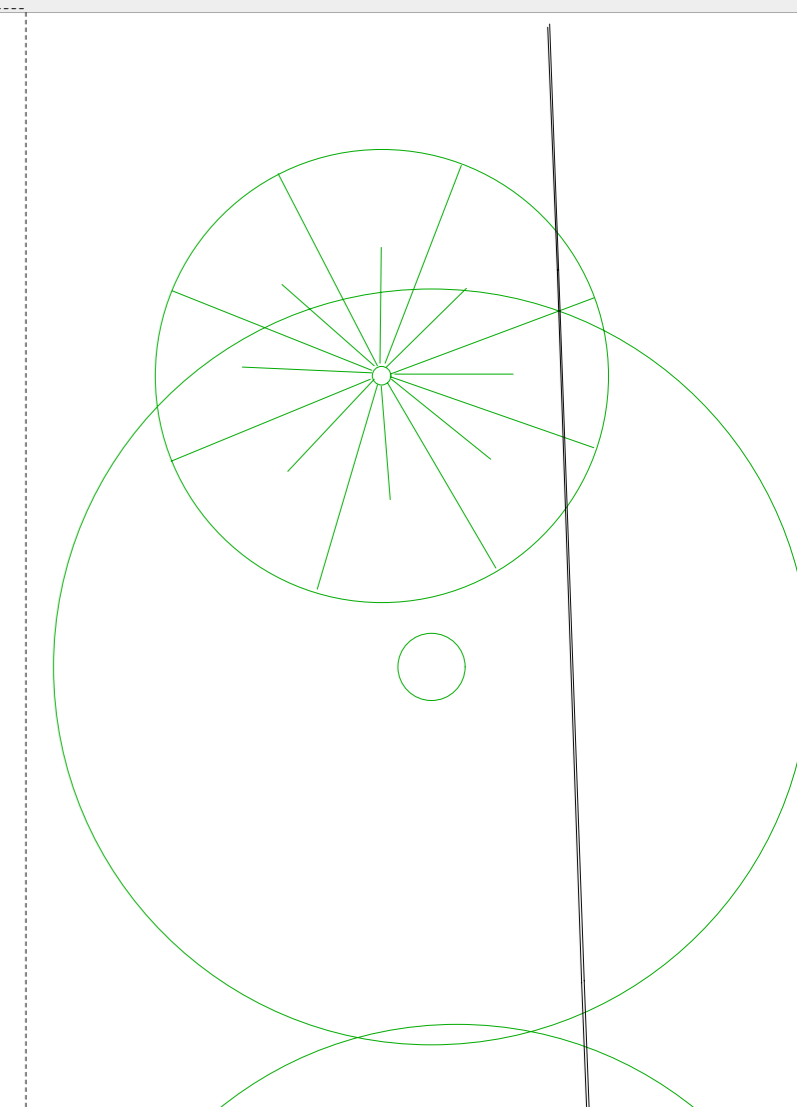
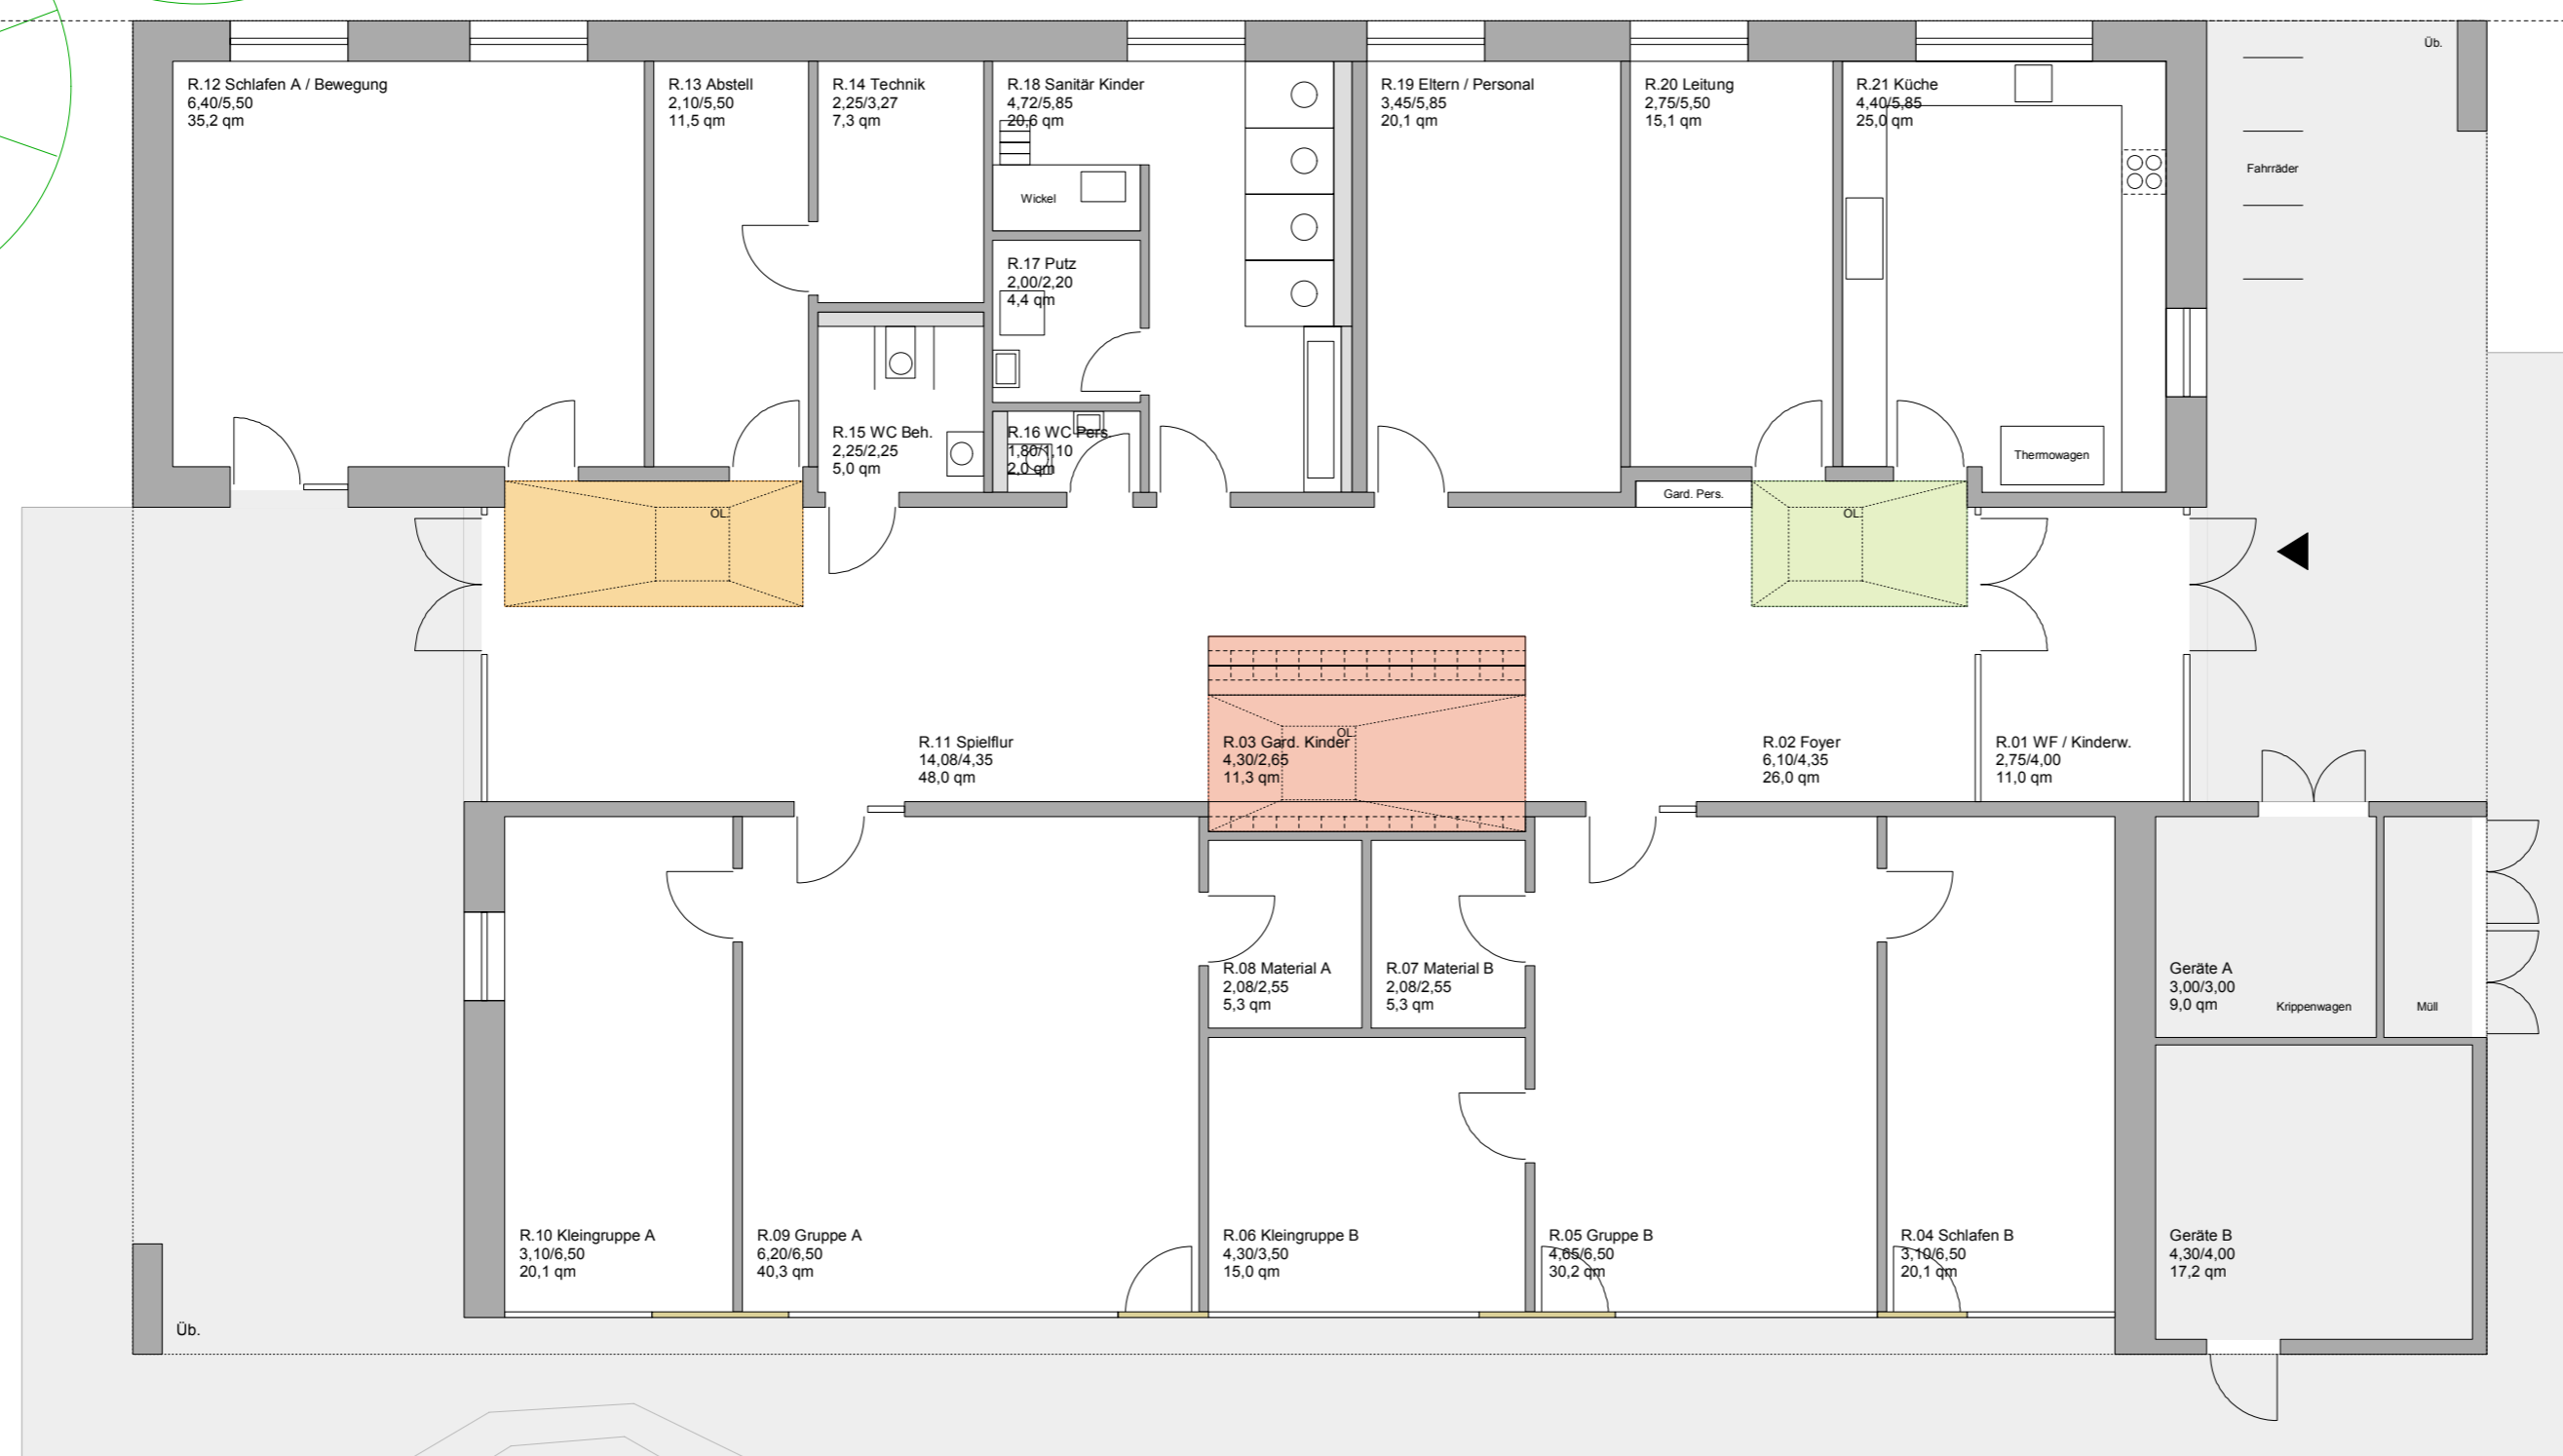
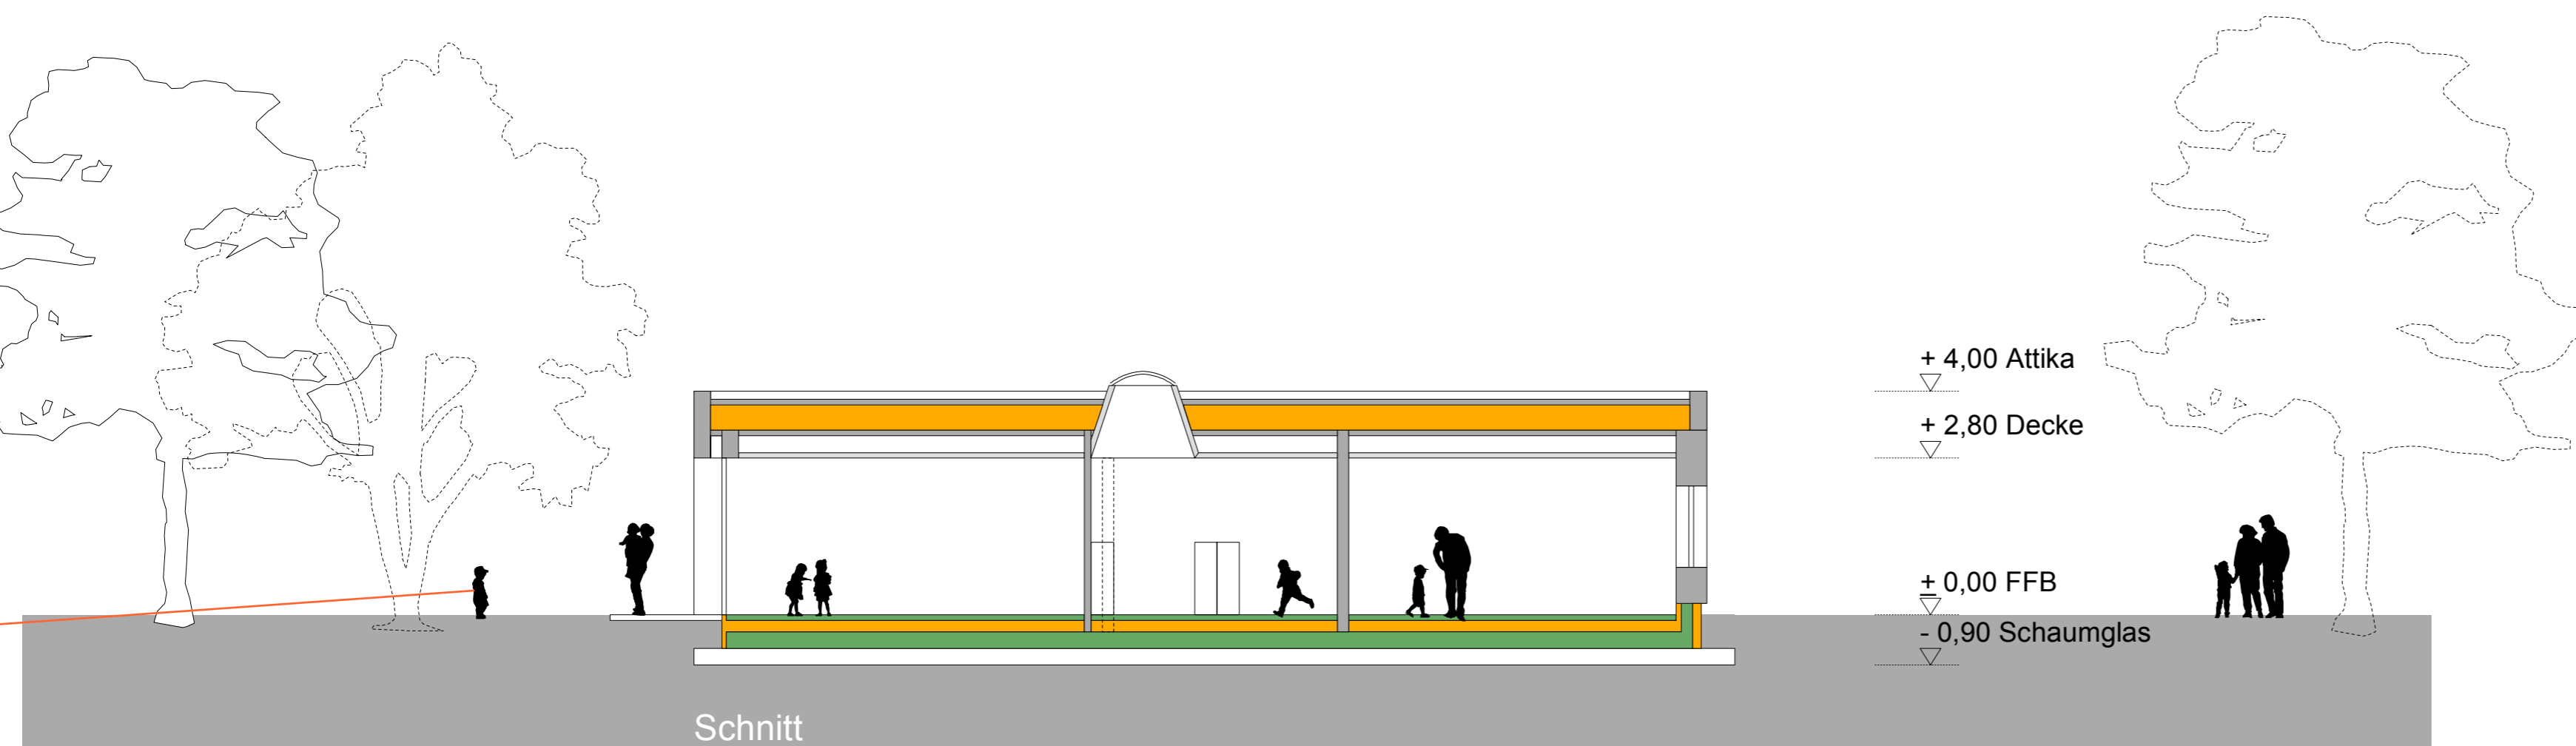
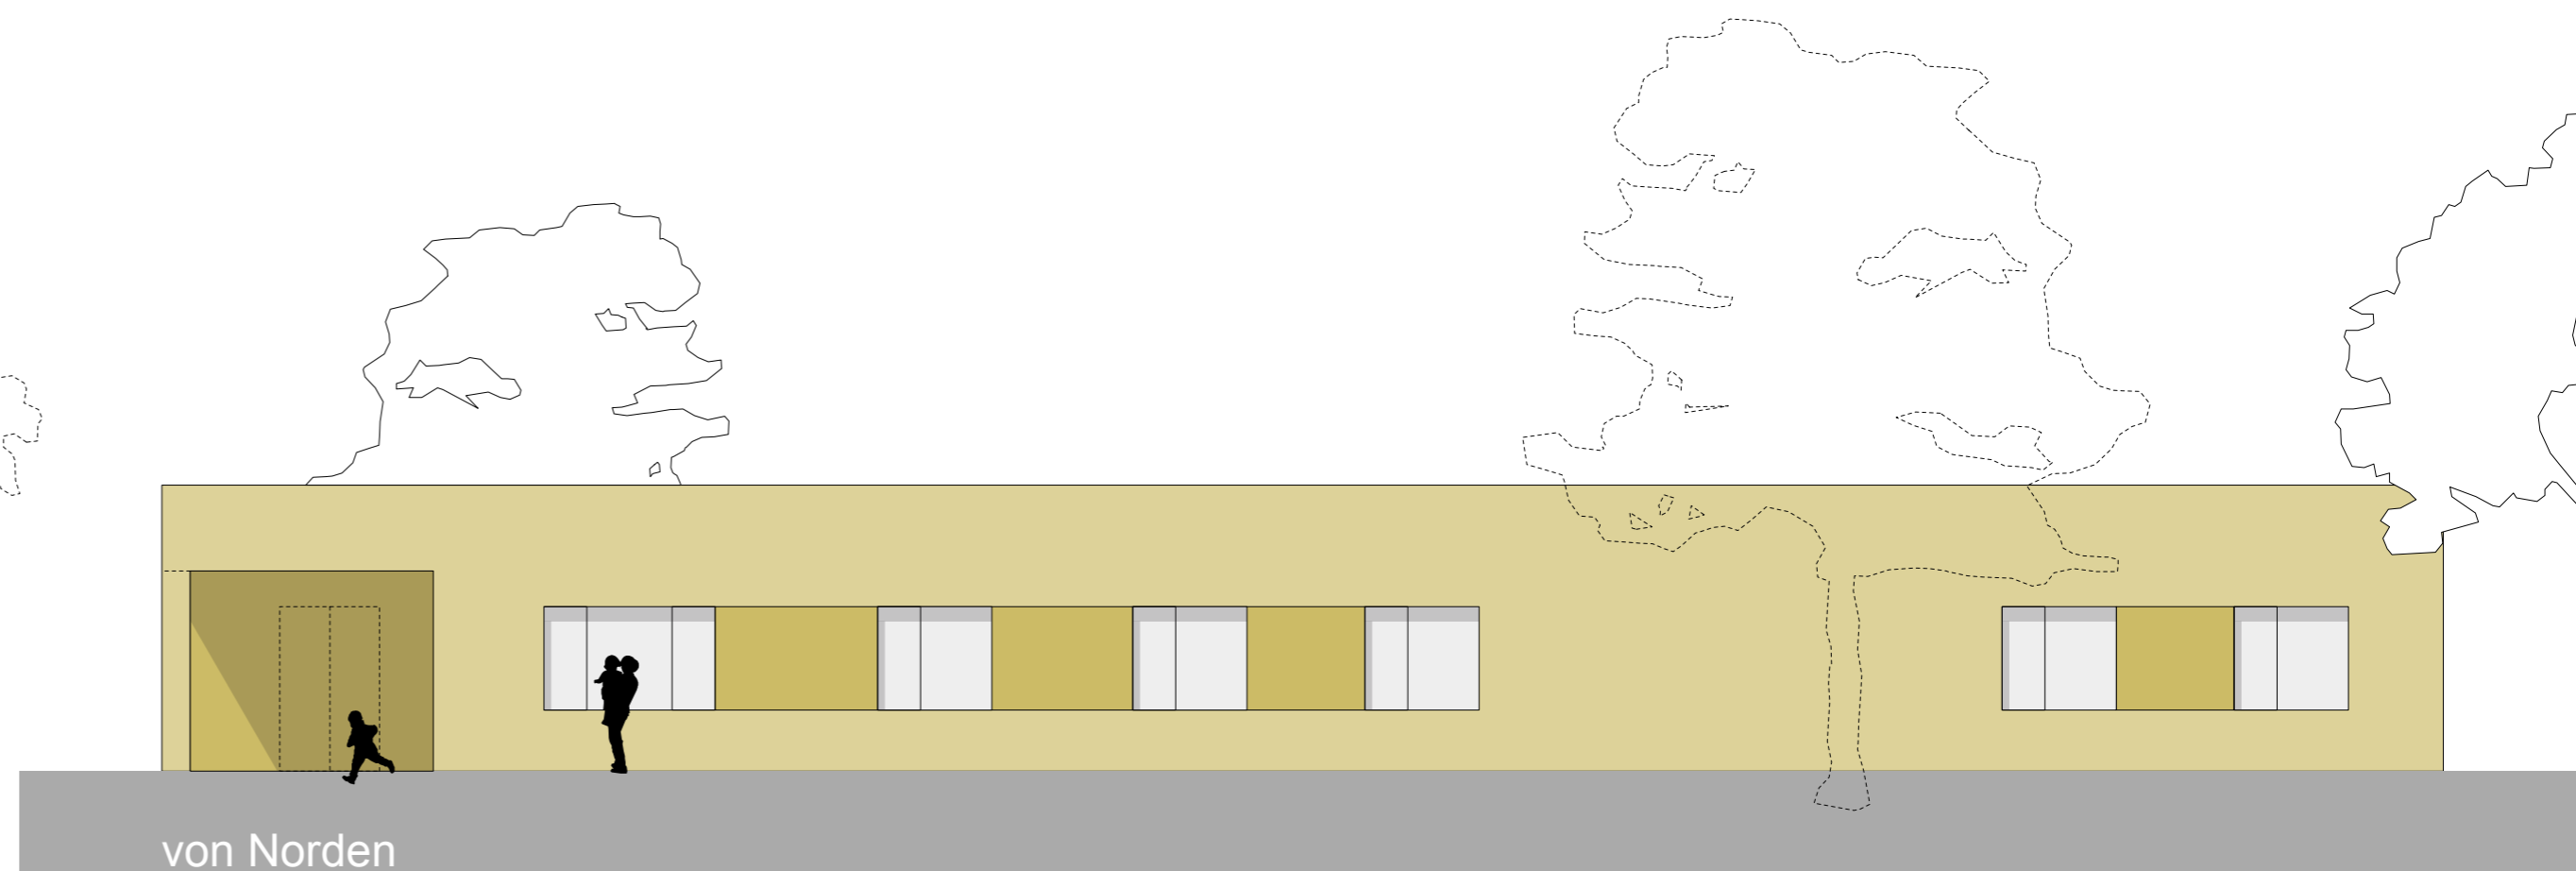


# Vorlage 426 Anlage 2

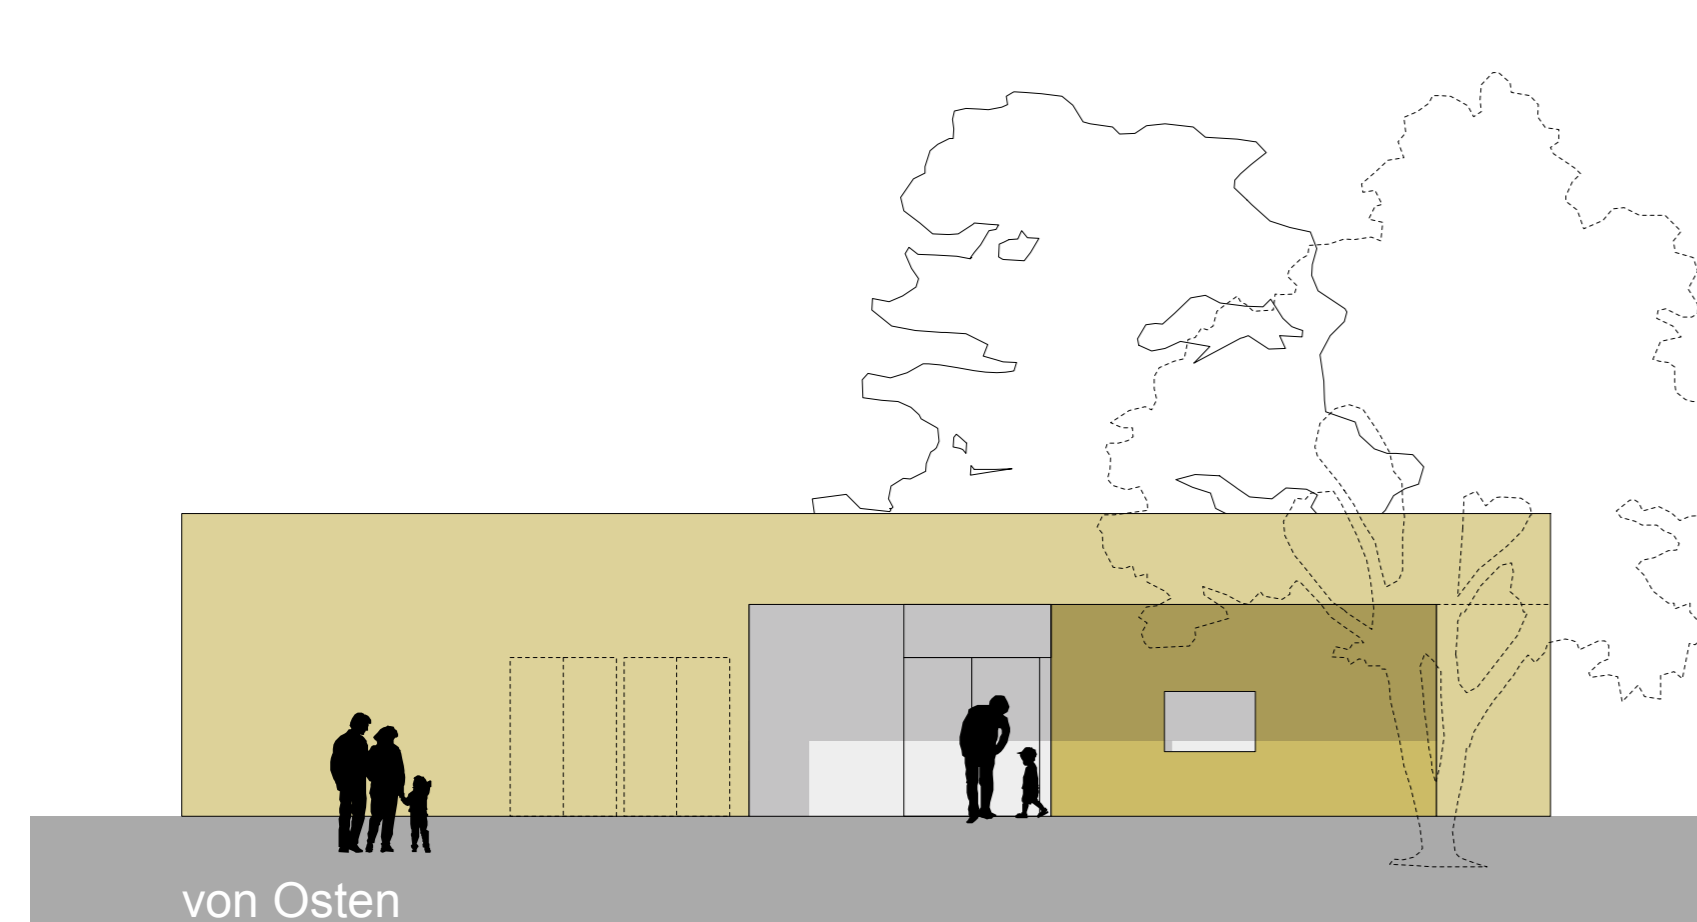

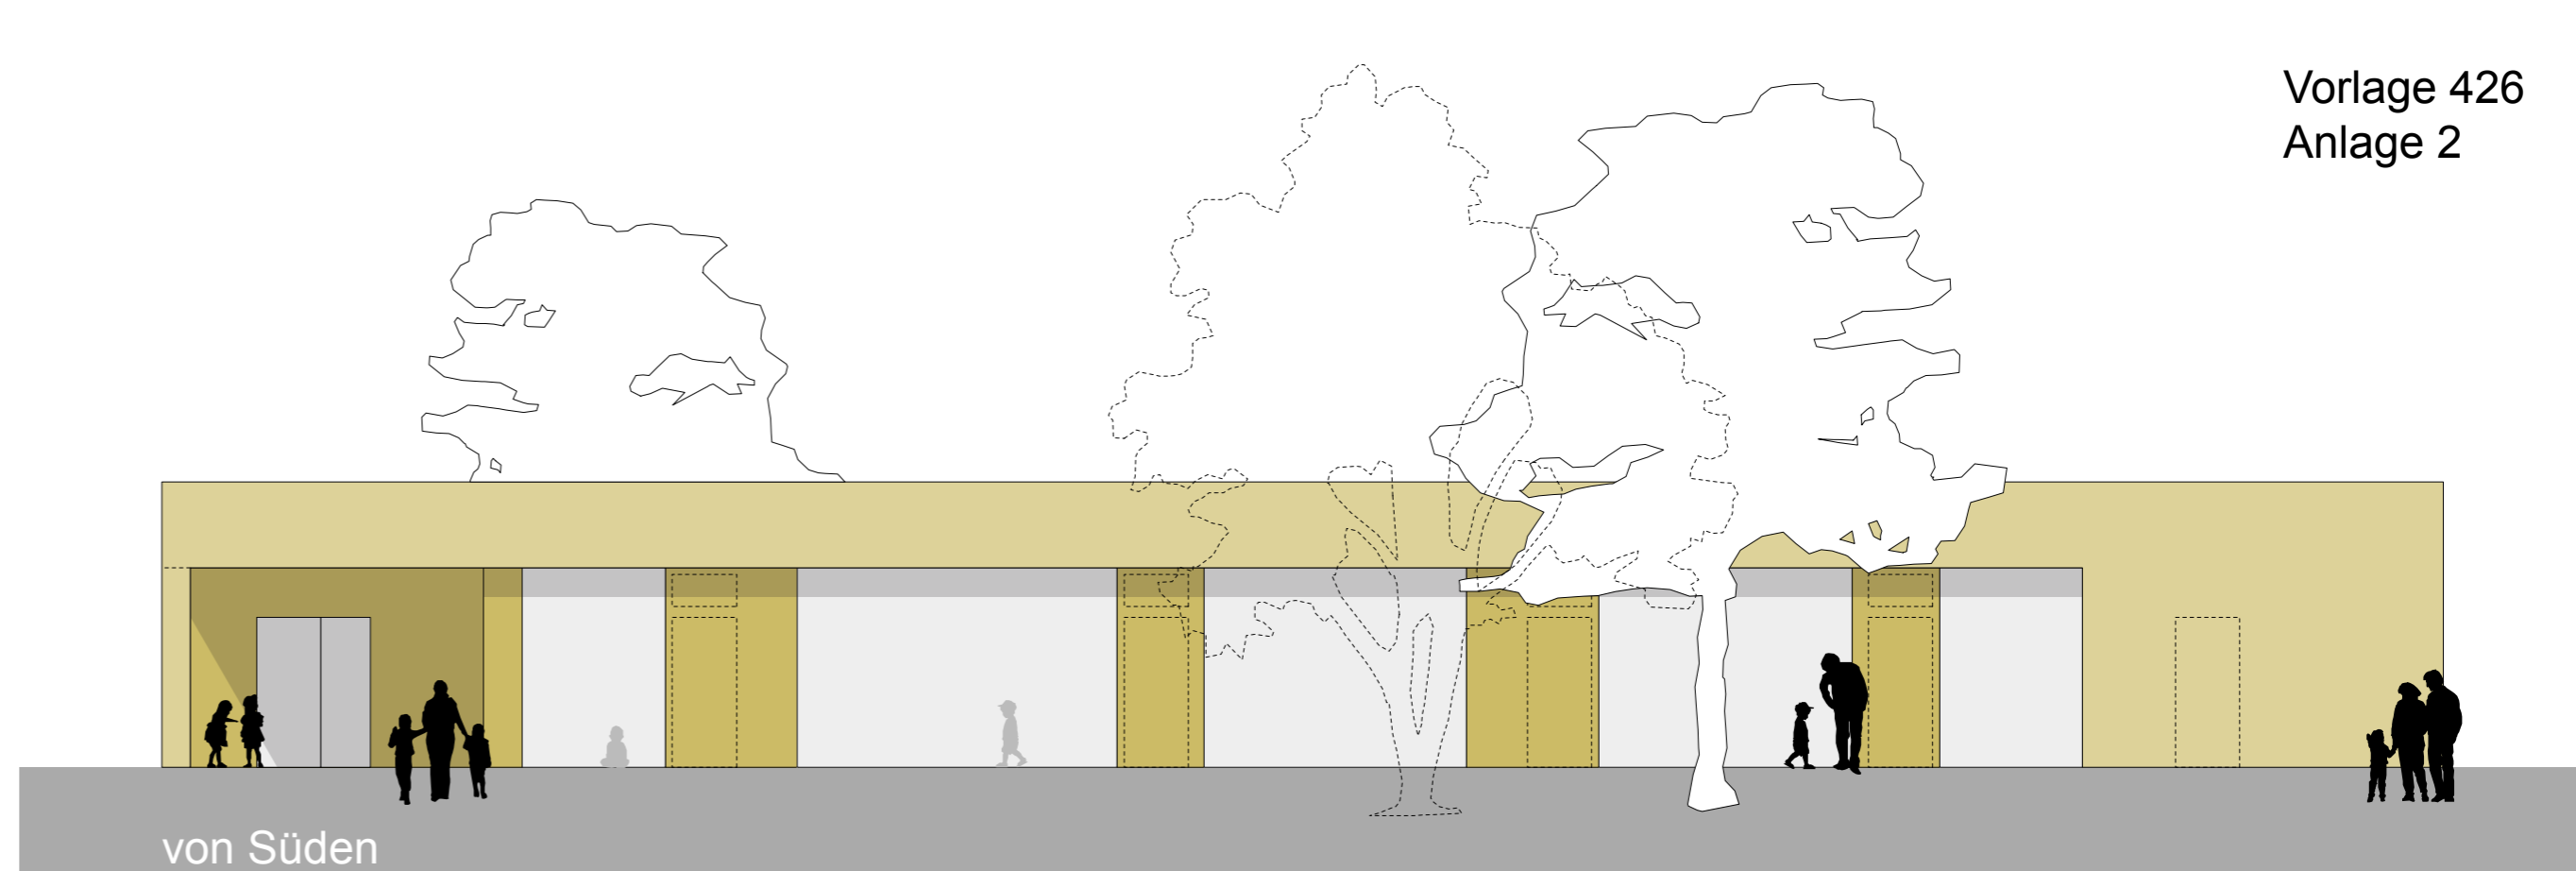

Projekt	Neubau Kinderhaus Hagelloch Viehtrstraße 12 72070 Tübingen
Bauherr	Universitätsstadt Tübingen Fachabteilung Hochbau Am Lustnauer Tor 3/1 72074 Tübingen
Planung, Bauleitung	KW Architekten Verena Klar Eberhard Wurst Pfalzhaldenweg 24 72070 Tübingen Tel 07071/ 4098-47 Fax -48 Krämerstraße 38 72764 Reutlingen Tel 07121/ 38783-0 Fax -20 info@kw-architektur.de
Plan	Grundriss Kinderhaus kompakt M 1:100 13.11.2013 dw

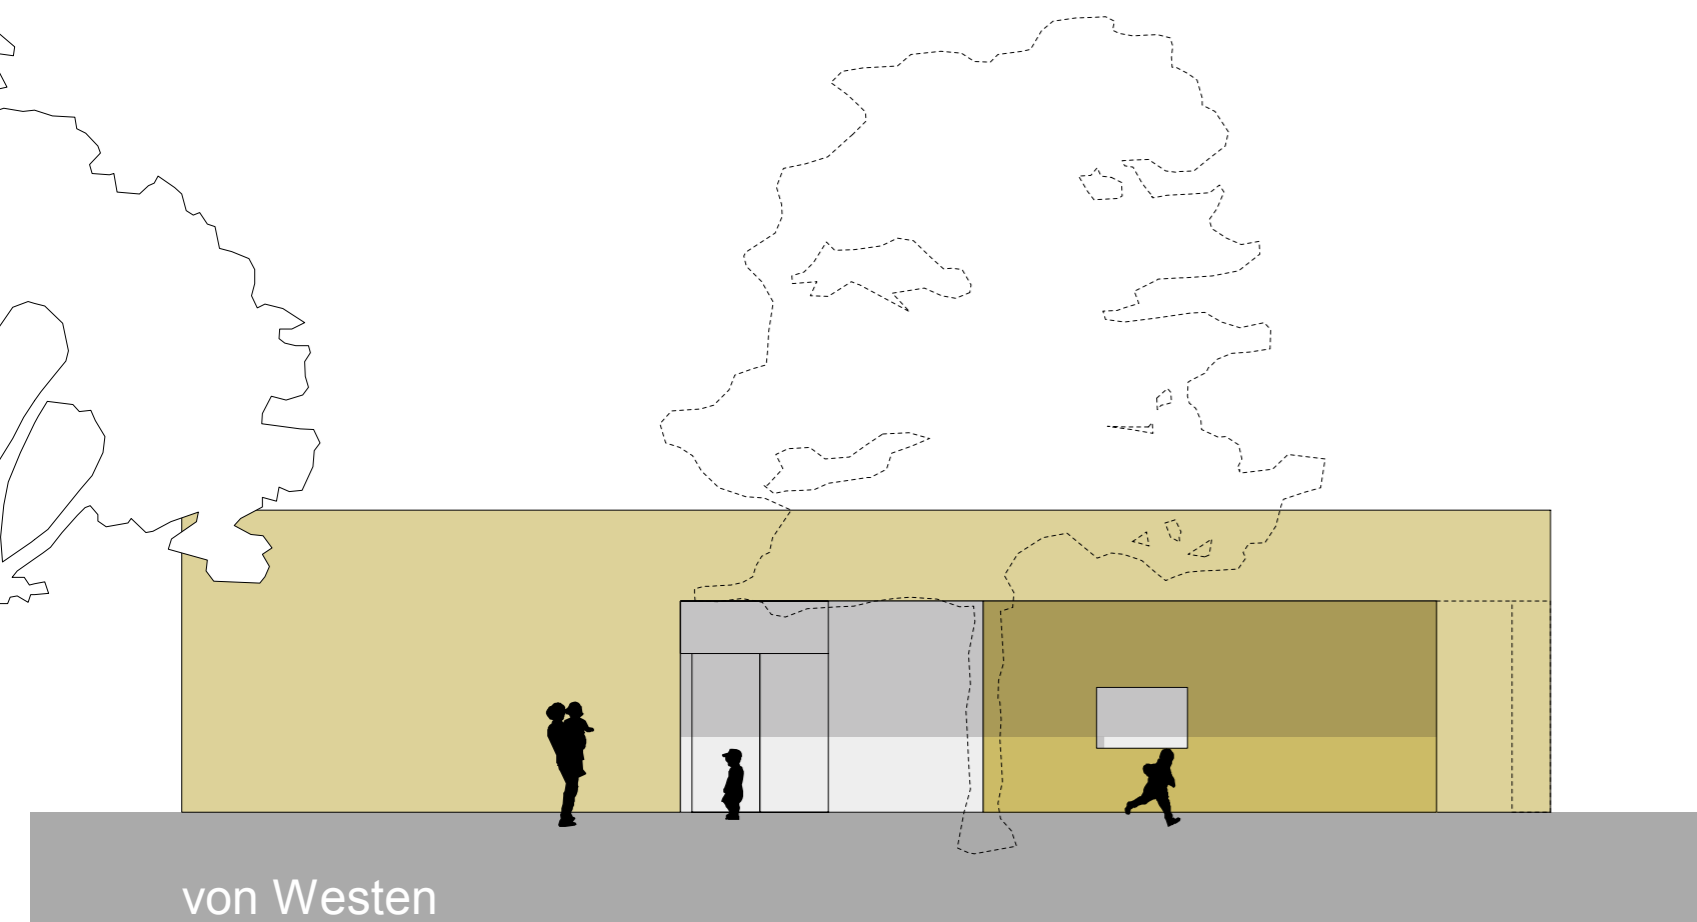

Projekt	Neubau Kinderhaus Hagelloch Viehtorstraße 12 72070 Tübingen
Bauherr	Universitätsstadt Tübingen Fachabteilung Hochbau Am Lustnauer Tor 3/1 72074 Tübingen
Planung, Bauleitung	KW Architekten Verena Klar Eberhard Wurst Pfalzhaldenweg 24 72070 Tübingen Tel 07071/ 4098-47 Fax -48 Krämerstraße 38 72764 Reutlingen Tel 07121/ 38783-0 Fax -20 info@kw-architektur.de
Plan	Ansichten, Schnitt Kinderhaus kompakt M 1:100 13.11.2013 dw