


Vort. 139
Anlage 1a

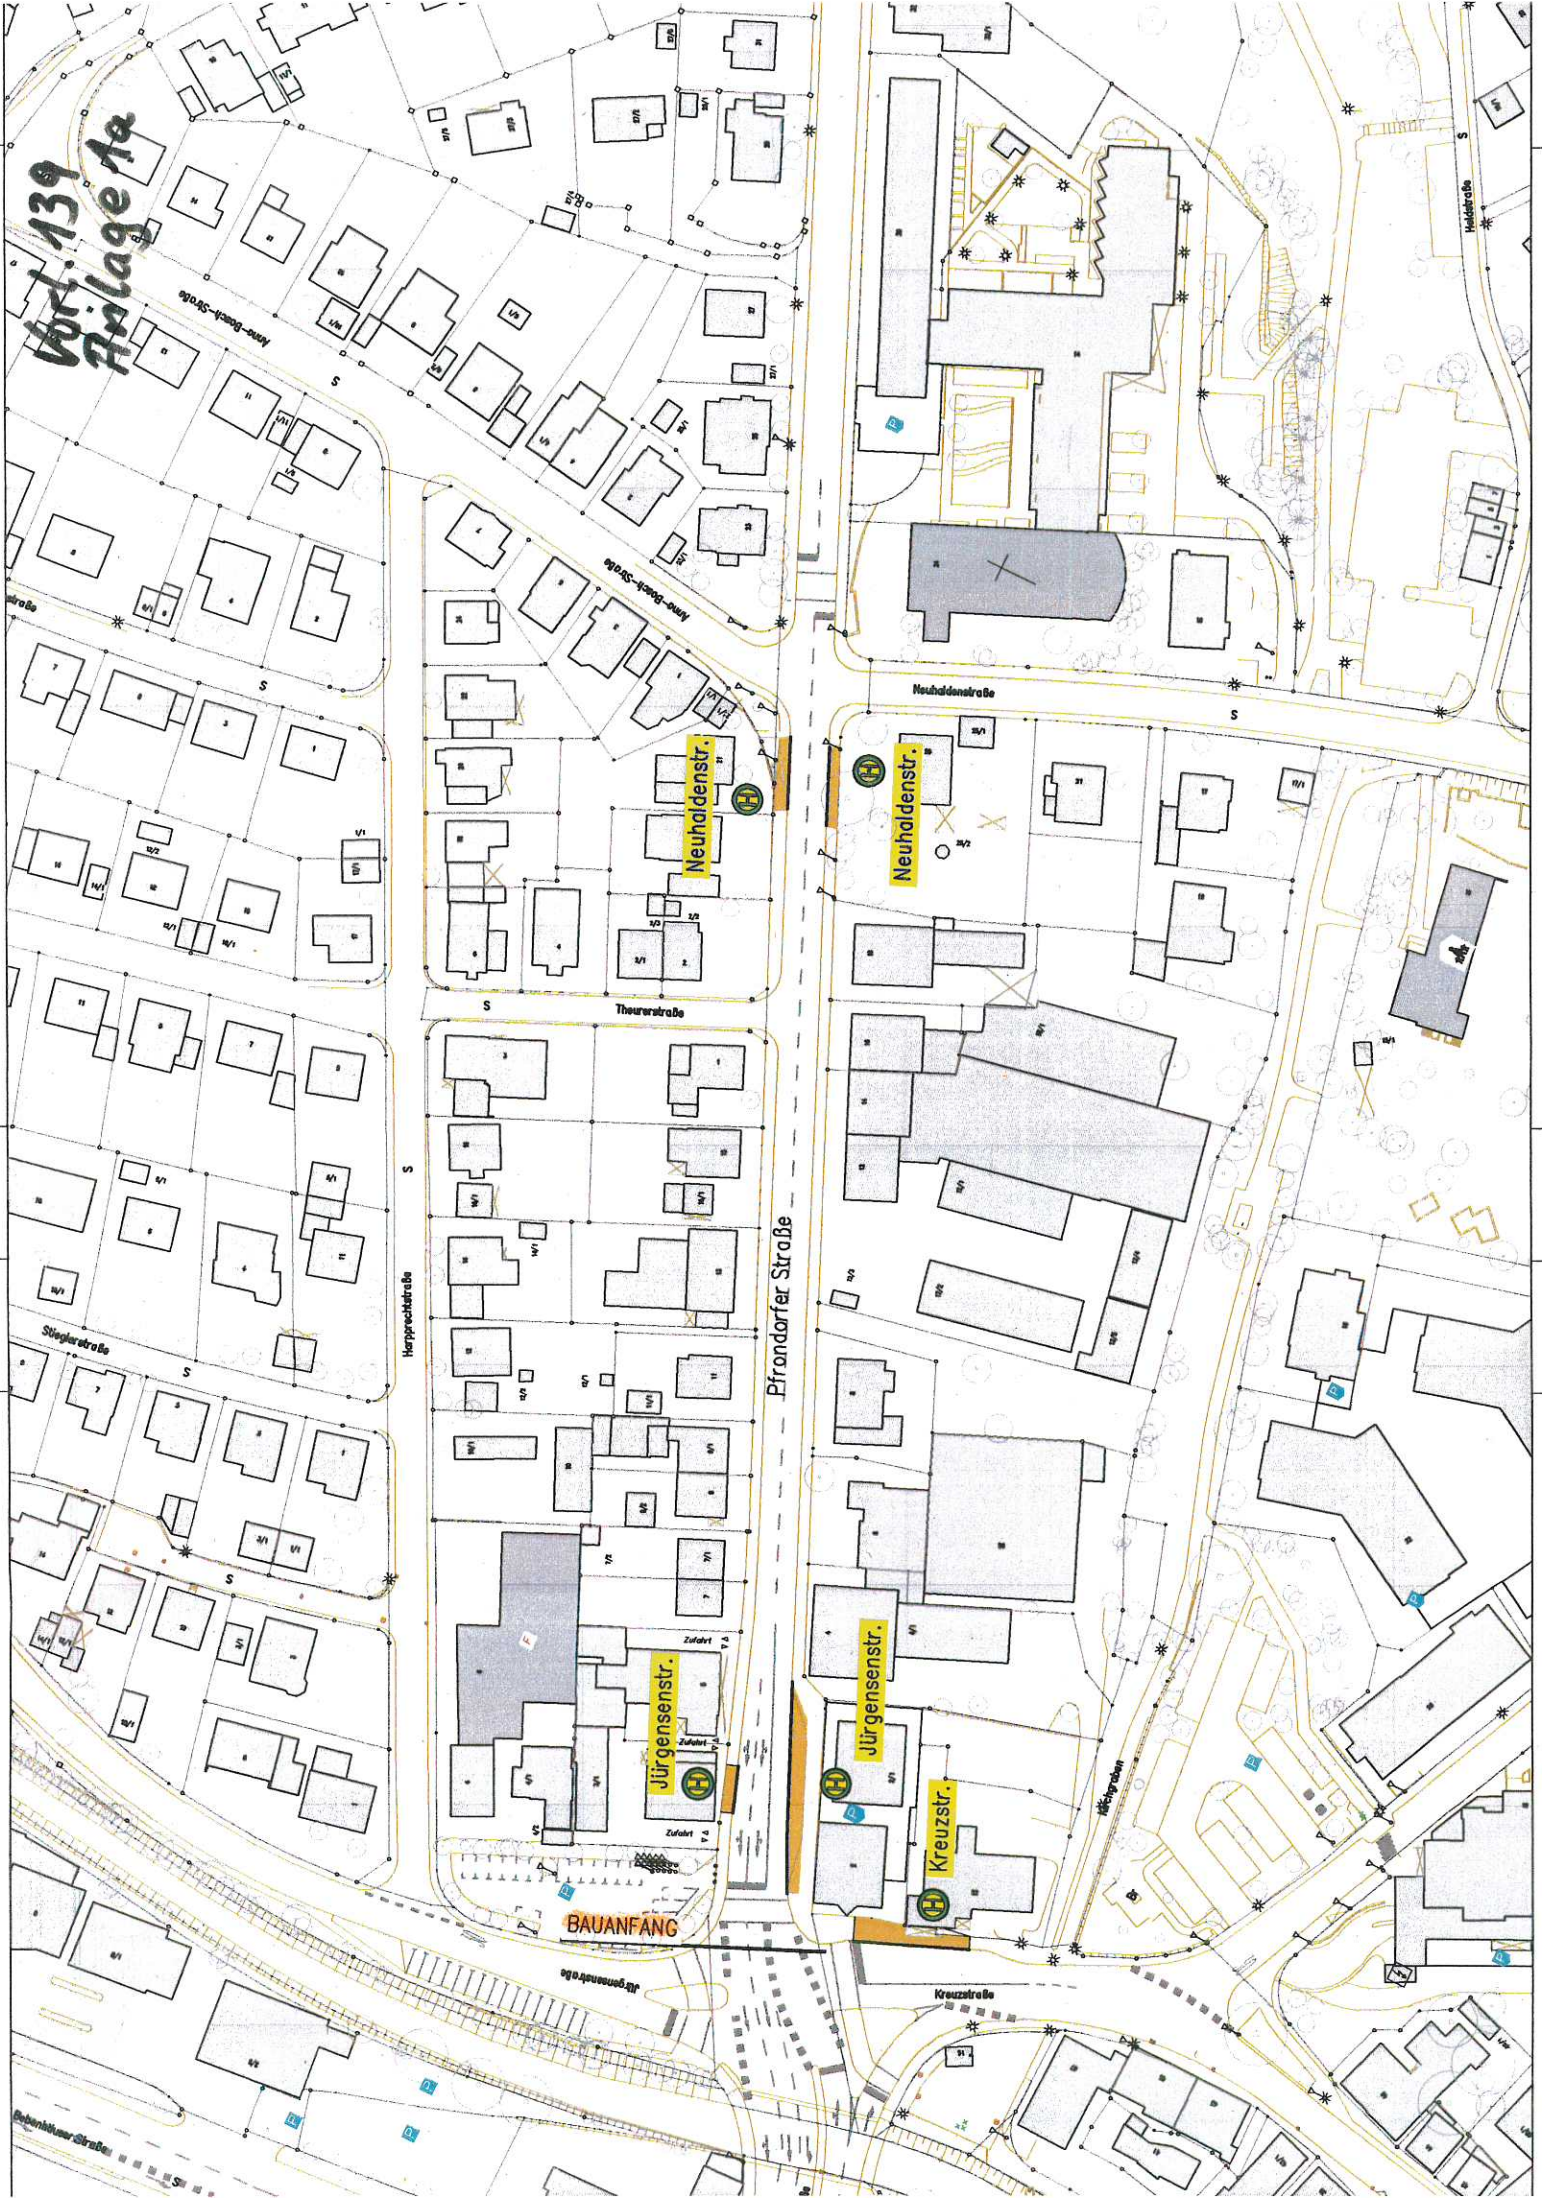

Kornbühl-Str.

Kornbühl-Str.

Neuholdenstr.

Neuholdenstr.

Theurerstraße

Pflanzstraße

Jürgensenstr.

Kreuzstr.

BAUANFANG

Jürgensenstr.

Kreuzstraße

Waldstraße

Stieglstraße

Herrschstraße

Zufahrt

Zufahrt

Waldstraße

Rehnhöferstraße

Varl. 139
Anlage 1b

BAUENDE

Eichhaltenstr.

Pfrondorfer Straße

Eichhaltenstr.

Friedrich-Zundel-Strasse

Dorfacker

