


Anlage 1 zur Vorlage 82/2016

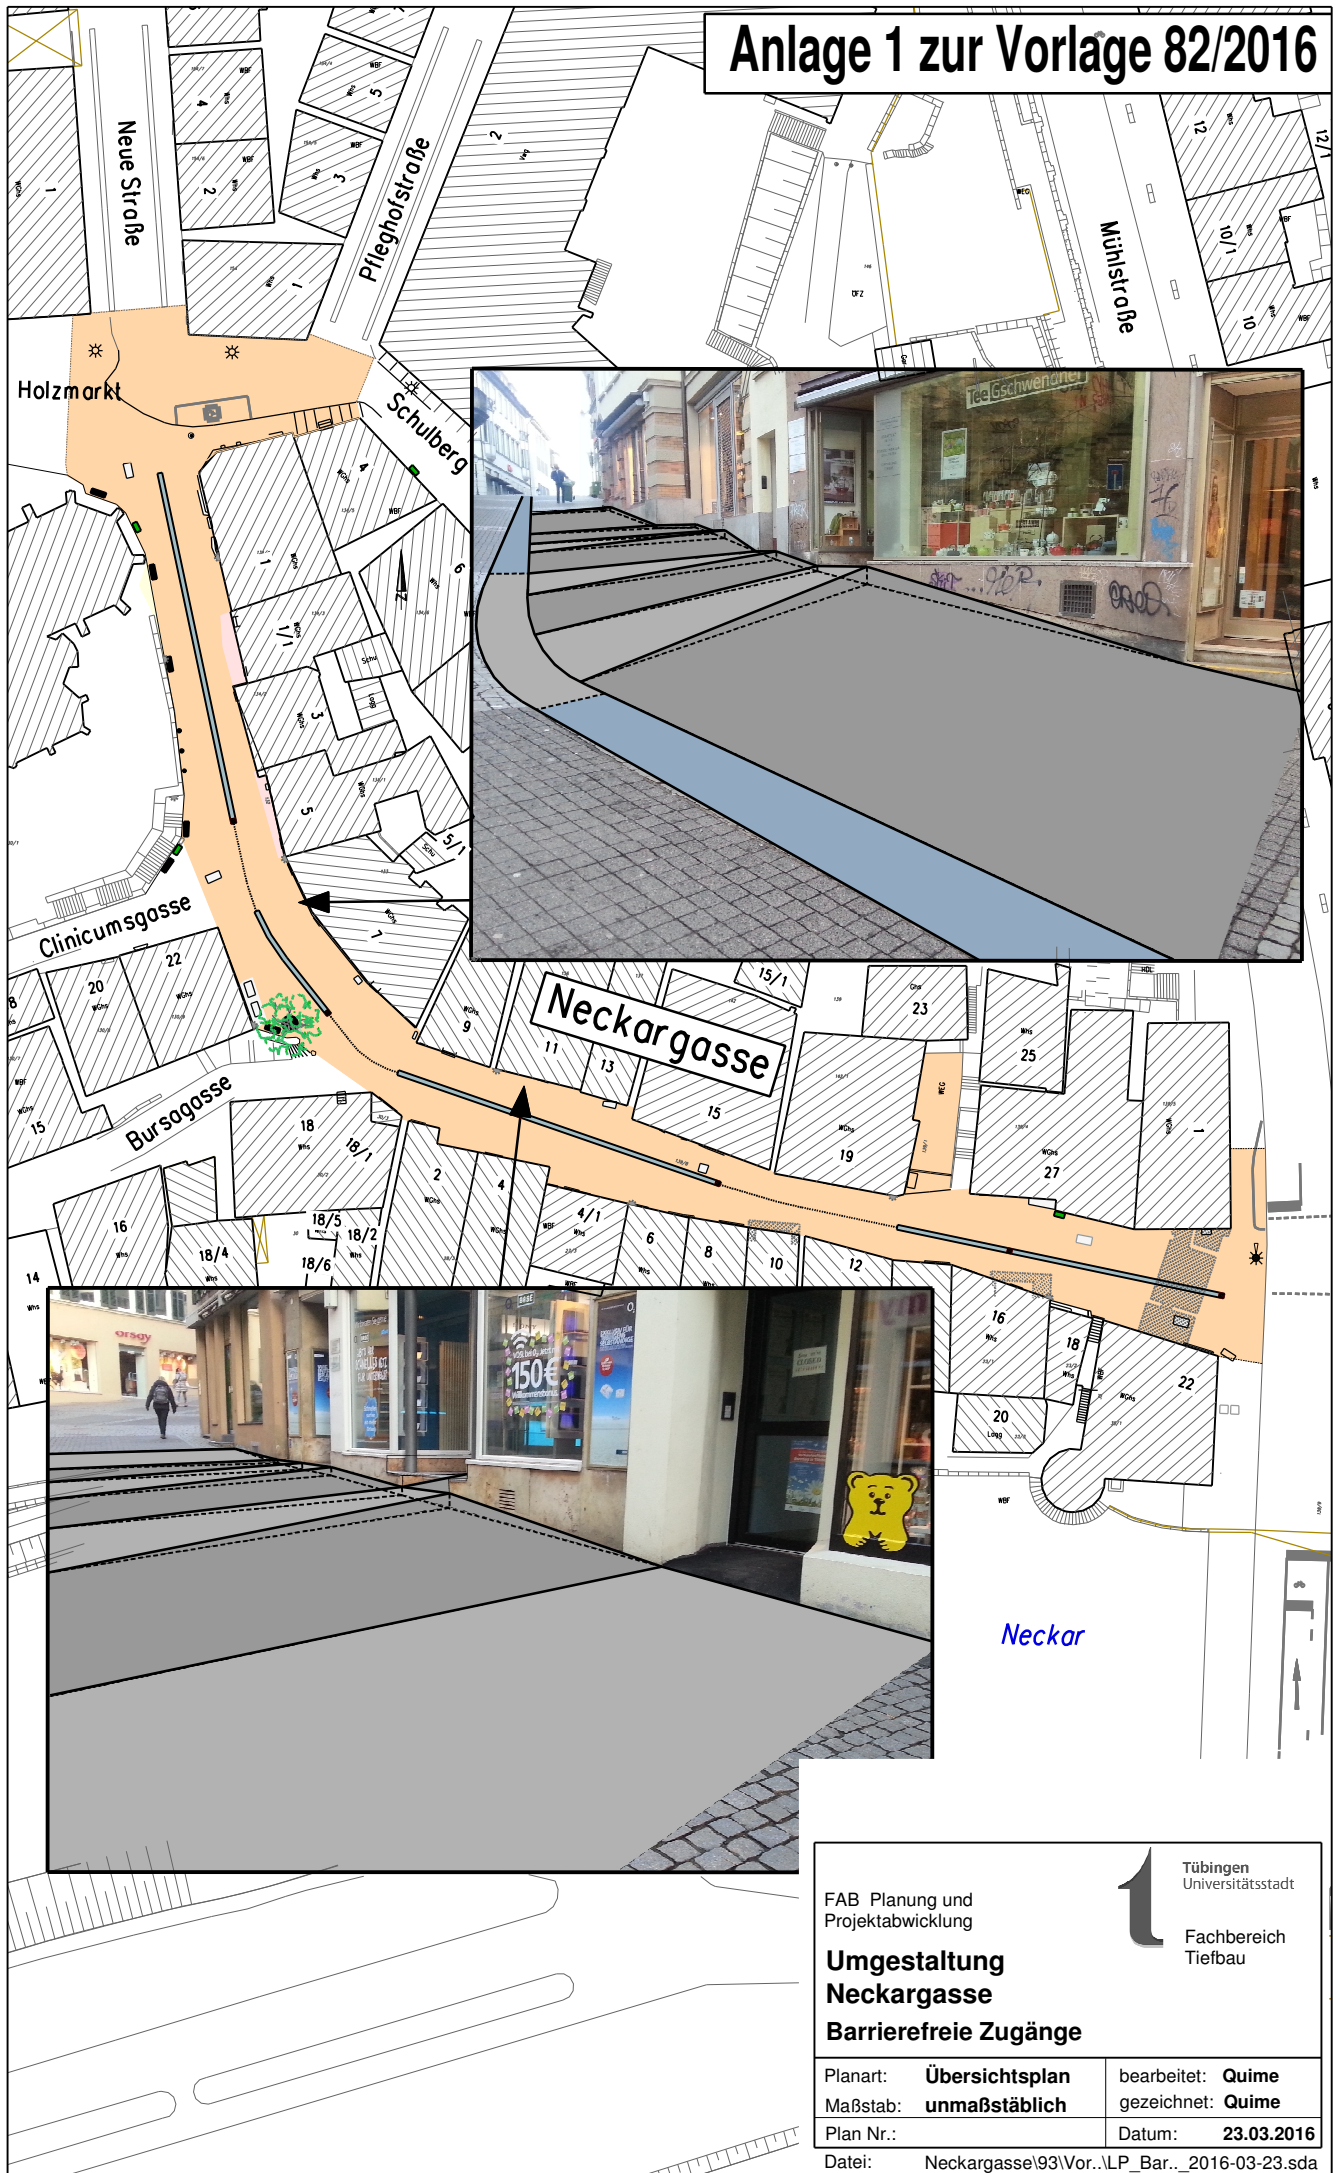

FAB Planung und
Projektentwicklung



Umgestaltung Neckargasse Barrierefreie Zugänge

Planart: Übersichtsplan	bearbeitet: Quime
Maßstab: unmaßstäblich	gezeichnet: Quime
Plan Nr.:	Datum: 23.03.2016

Datei: Neckargasse\93\Vor..LP_Bar..._2016-03-23.sda