


TENNISPLATZ  
EISLAUFFLÄCHE  
ÜBERDACHT

GEB.H.MAX. 12  
GEB.LÄNGE MA

ca. 1185 qm

Pflanzgebot für Einzelb  
lt. BPlan

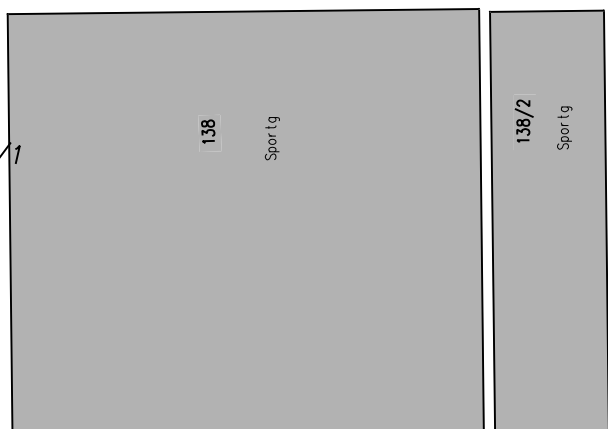

Waldhäuser Str. 140-142  
**Grunderwerbsplan**

Maßstab: 1:500	Tübingen, den 04.04.2016
gemessen:	Fachabteilung Vermessung Sachgeb. Ingenieurvermessung Tel. 07071/204-2279
gefertigt: 04.04.2016 Friedek	
geprüft:	
Datei: Stratis\LP16\WaldhäuserS\GEP04	210 mm x 297 mm