




GRUNDRISSSTYPOLOGIEN

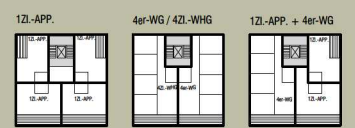


TIEFGARAGE NORDEN

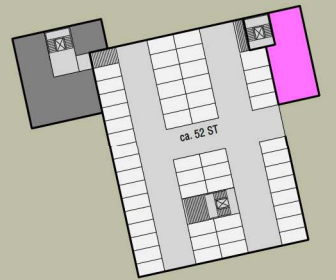



TIEFGARAGE SÜDEN

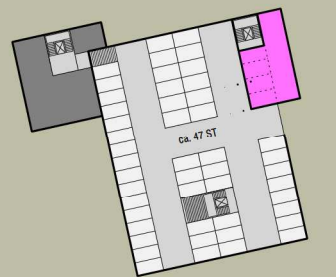

NUTZUNGEN ERDGESCHOSSZONE

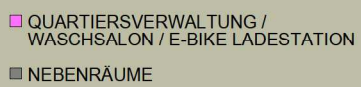

ANSICHT OST - BREITER WEG M 1:500

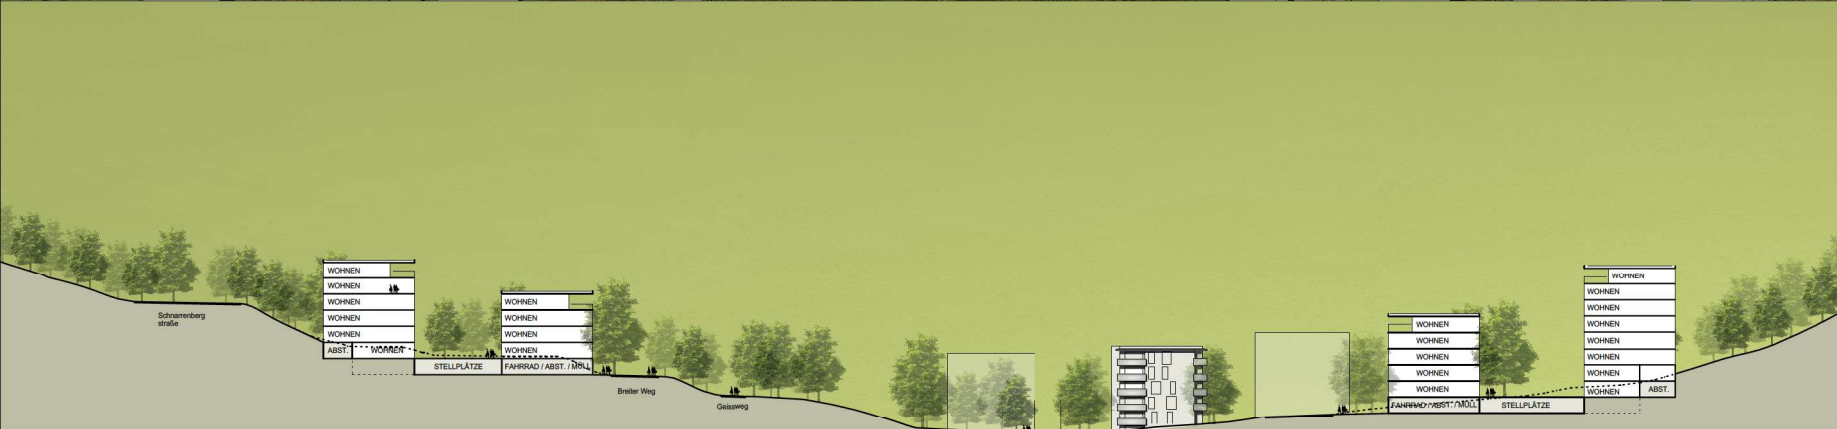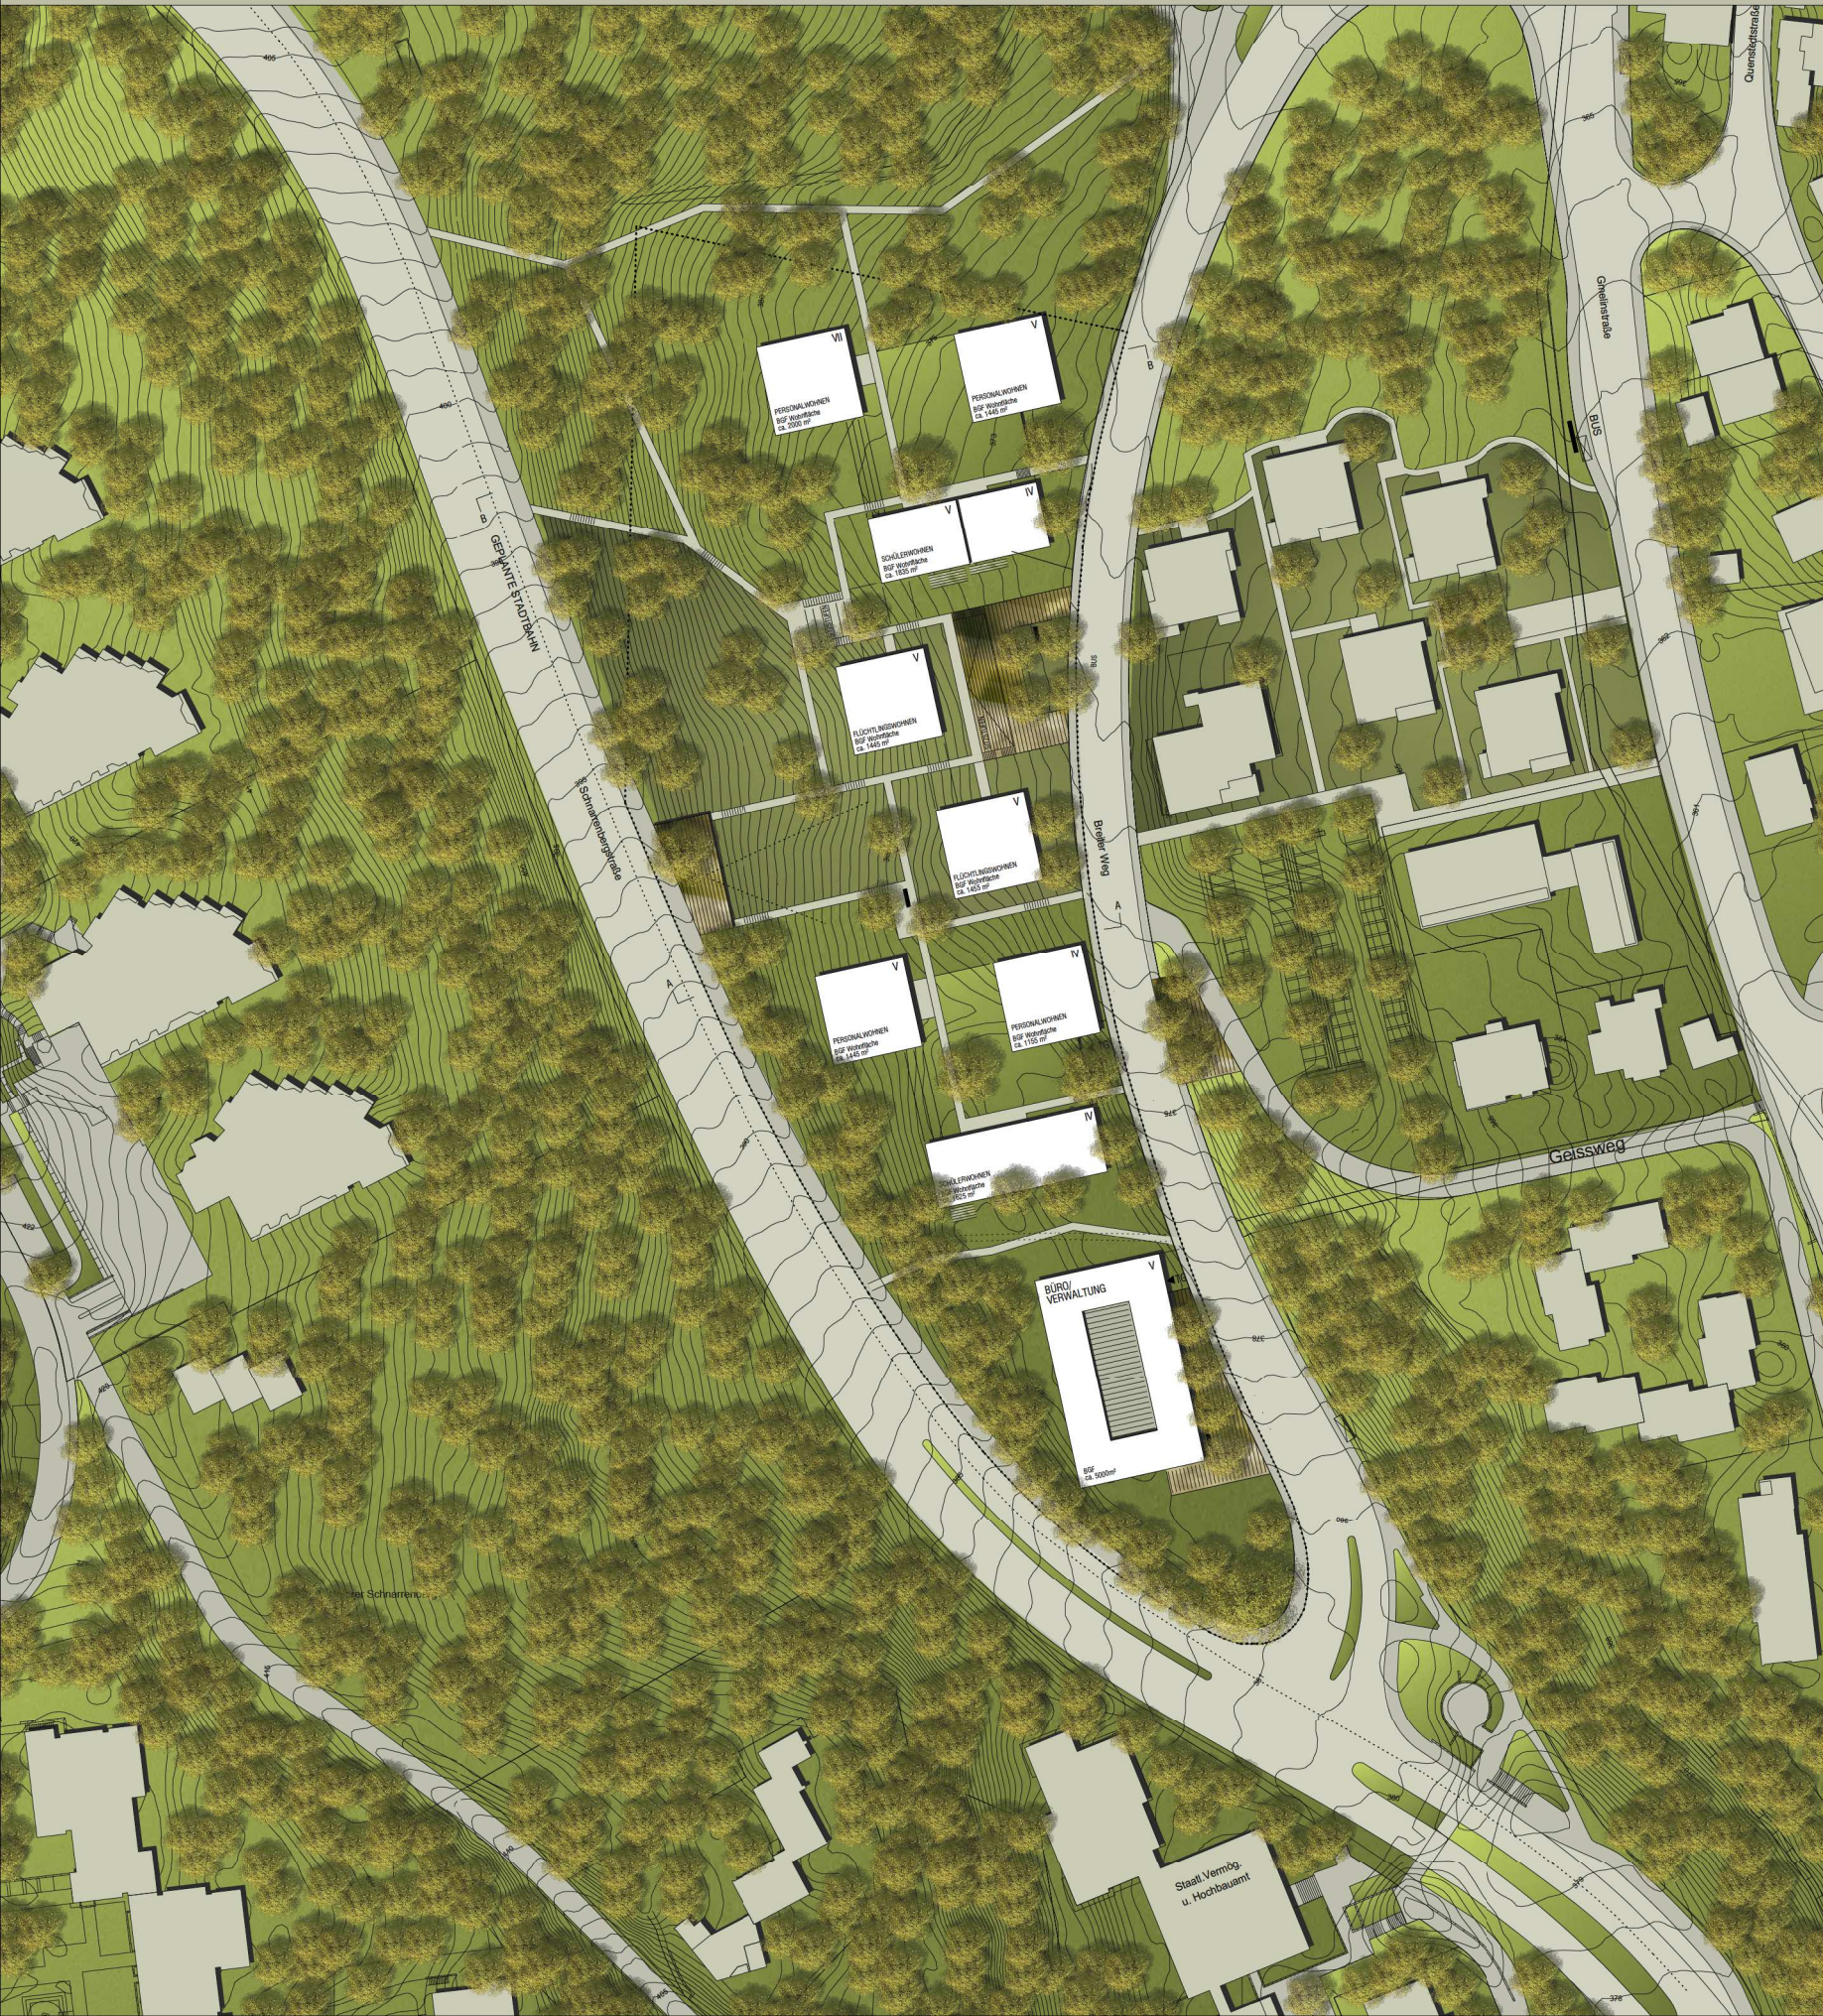

SYSTEMSCHNITT A-A M 1:500



SYSTEMSCHNITT B-B M 1:500