Anlage 2 zur Vorlage 336/2016
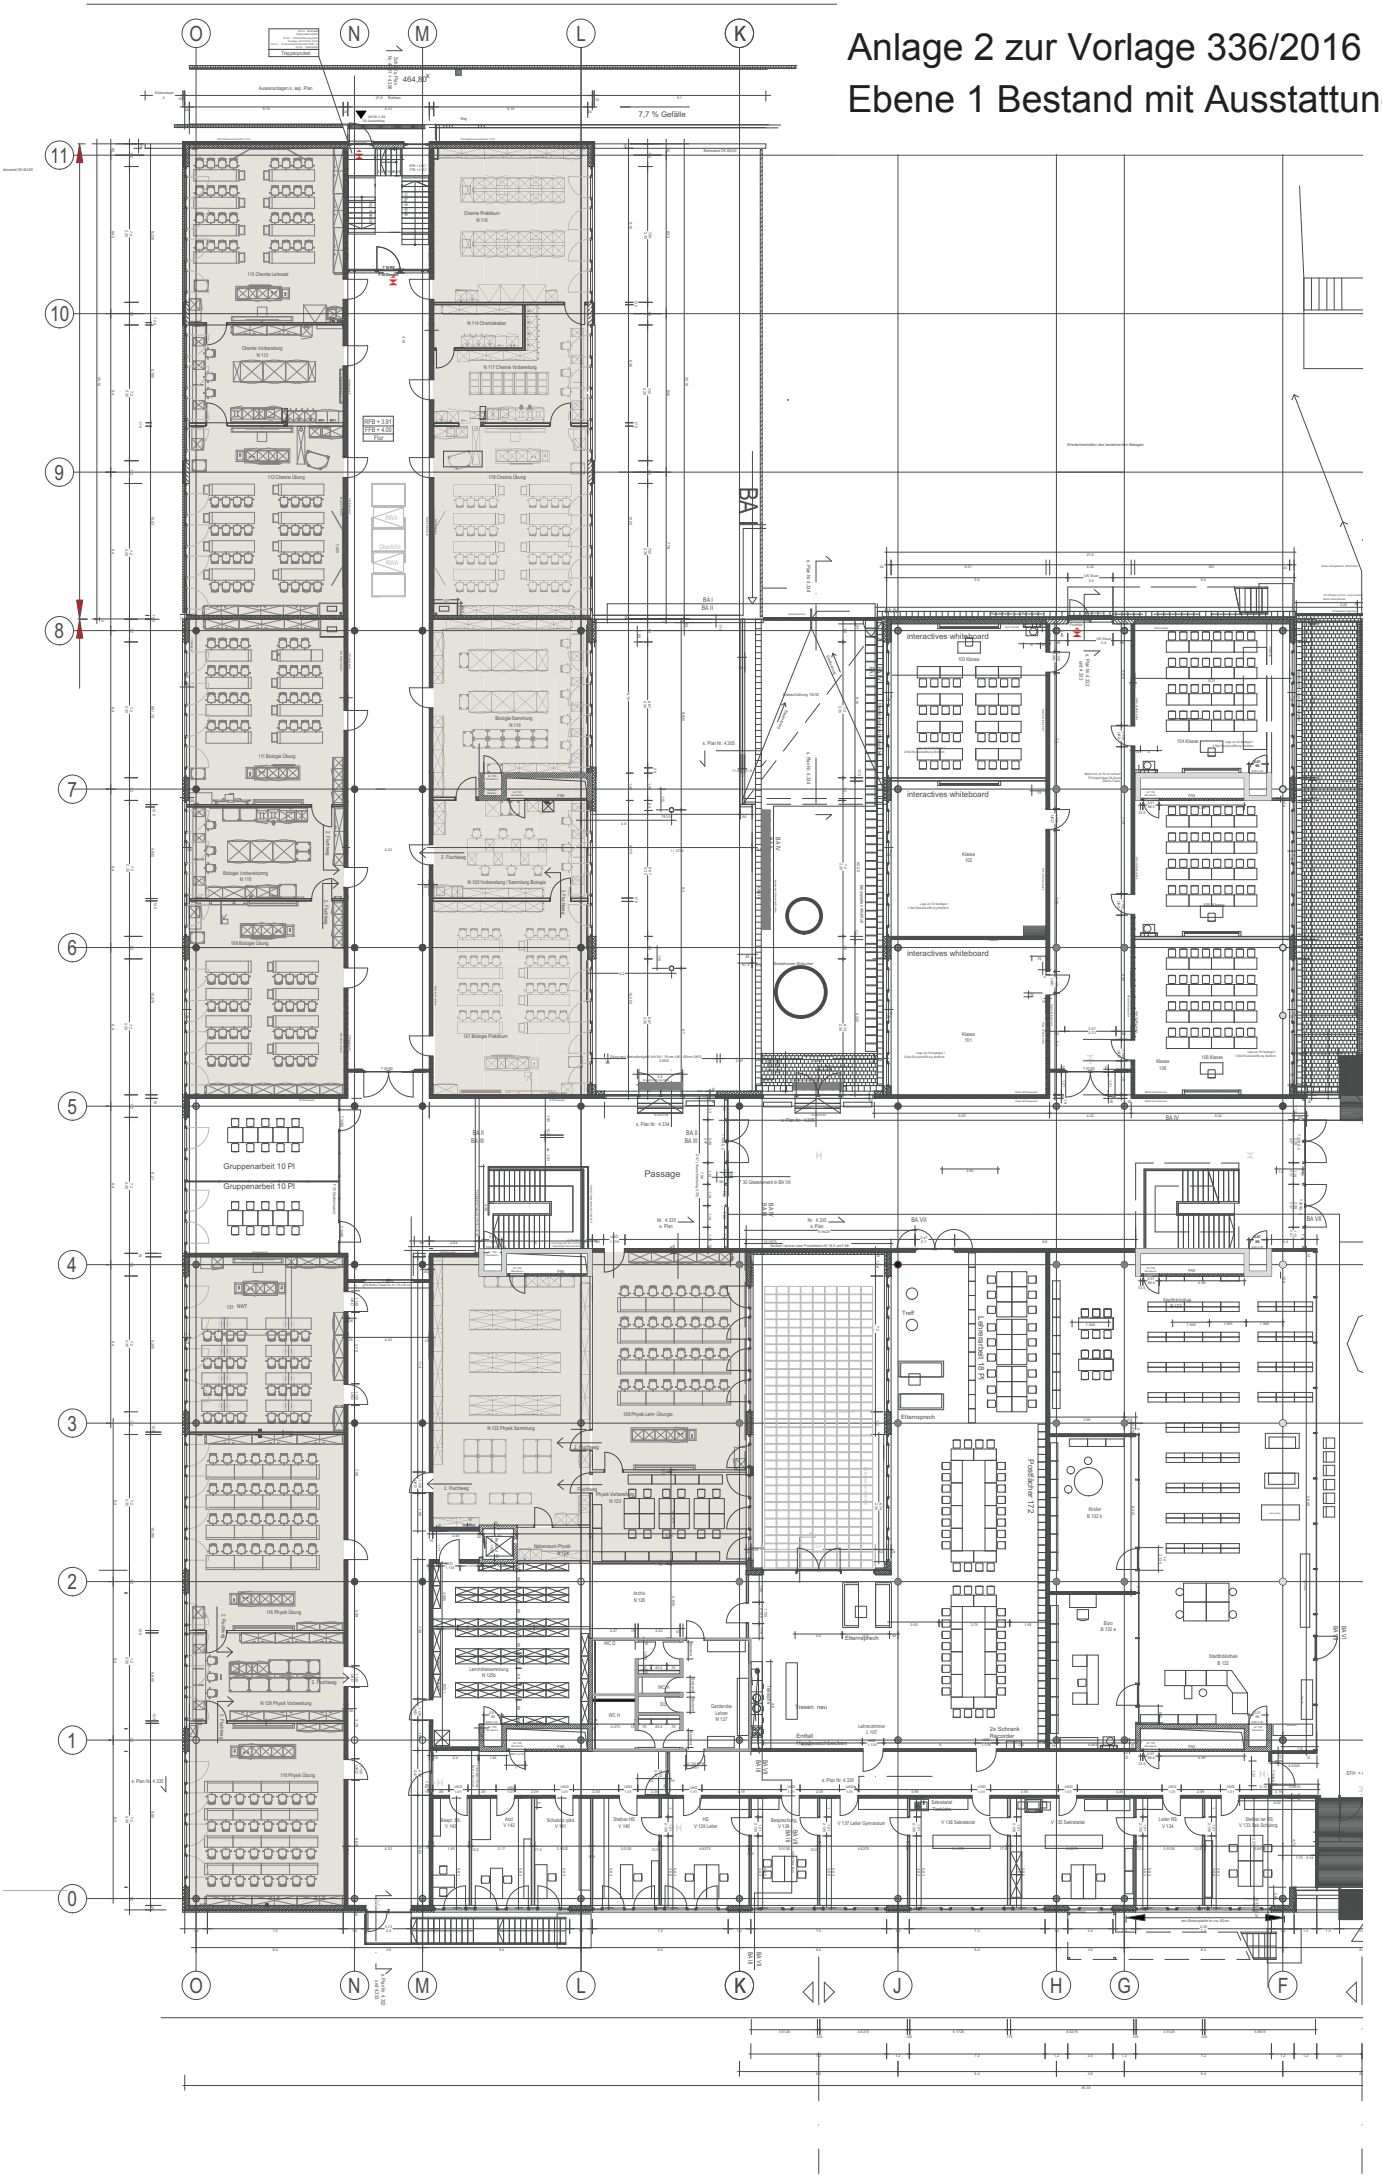
Ebene 1 Bestand mit Ausstattung