




Anlage 3 VGH 262

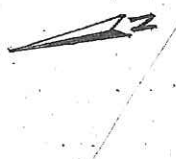

Schnitt

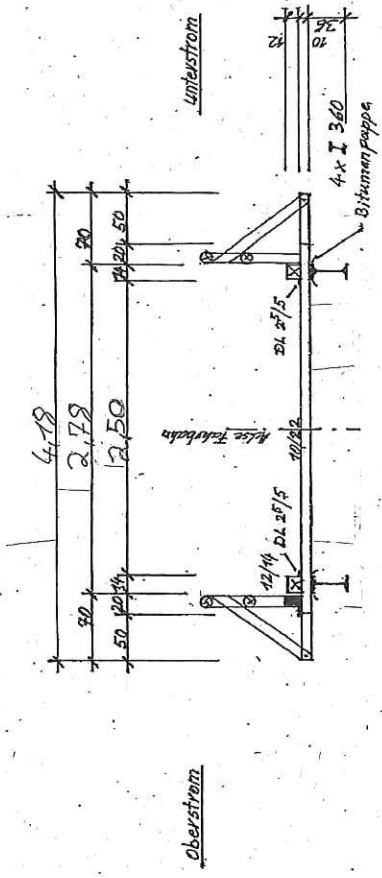

Grundriß

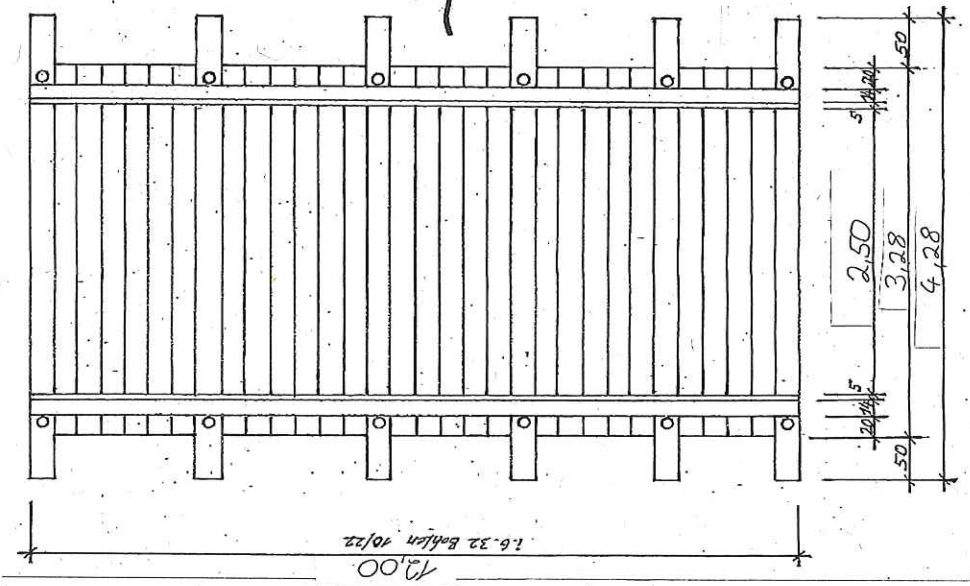

Fachbereich Tiefbau

Maßstab:
1:100

BW 374 Fuß- u. Radwegbrücke

Unterjesingen

Blatt: 1

Tübingen, den 19.06.2017

Bearbeitet: Sim

Gezeichnet: Sim

Geprüft: Rgf

Plan - Nr. 1

Rahmenplan / Flurkarte