



Vorlage 322/2017, Anl. 1

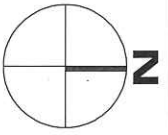

Alle Höhenangaben sind "Tübinger Höhen"!
Tübinger Höhe = Höhe über NN - 115 mm

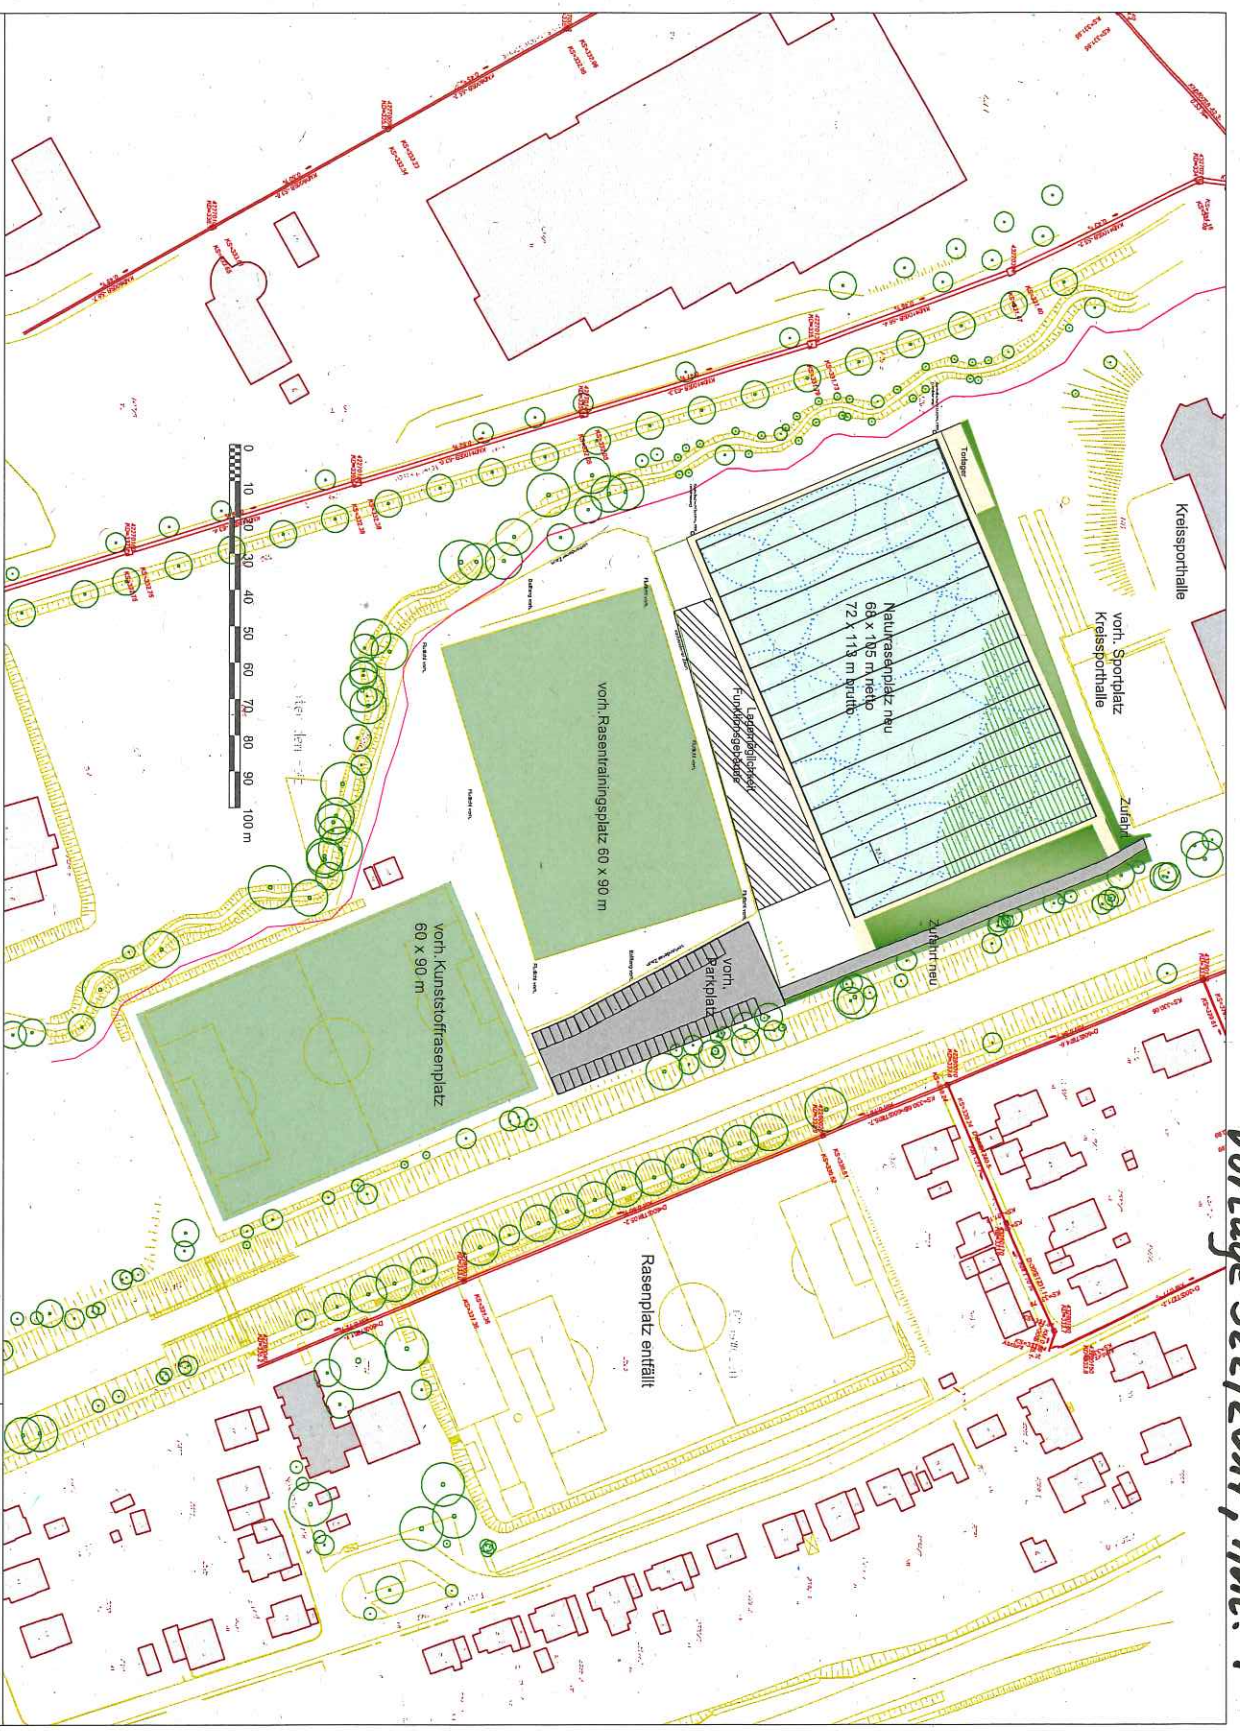

Sprachliche
Tübingen
Universität
Architektur
F3 Tübingen

Derendingen - Entwurf
Lage Funkt.gebäude+Rasenplatz neu
Maßstab: s. Maßstabe
Datum: 16.08.2017 / Bevis