


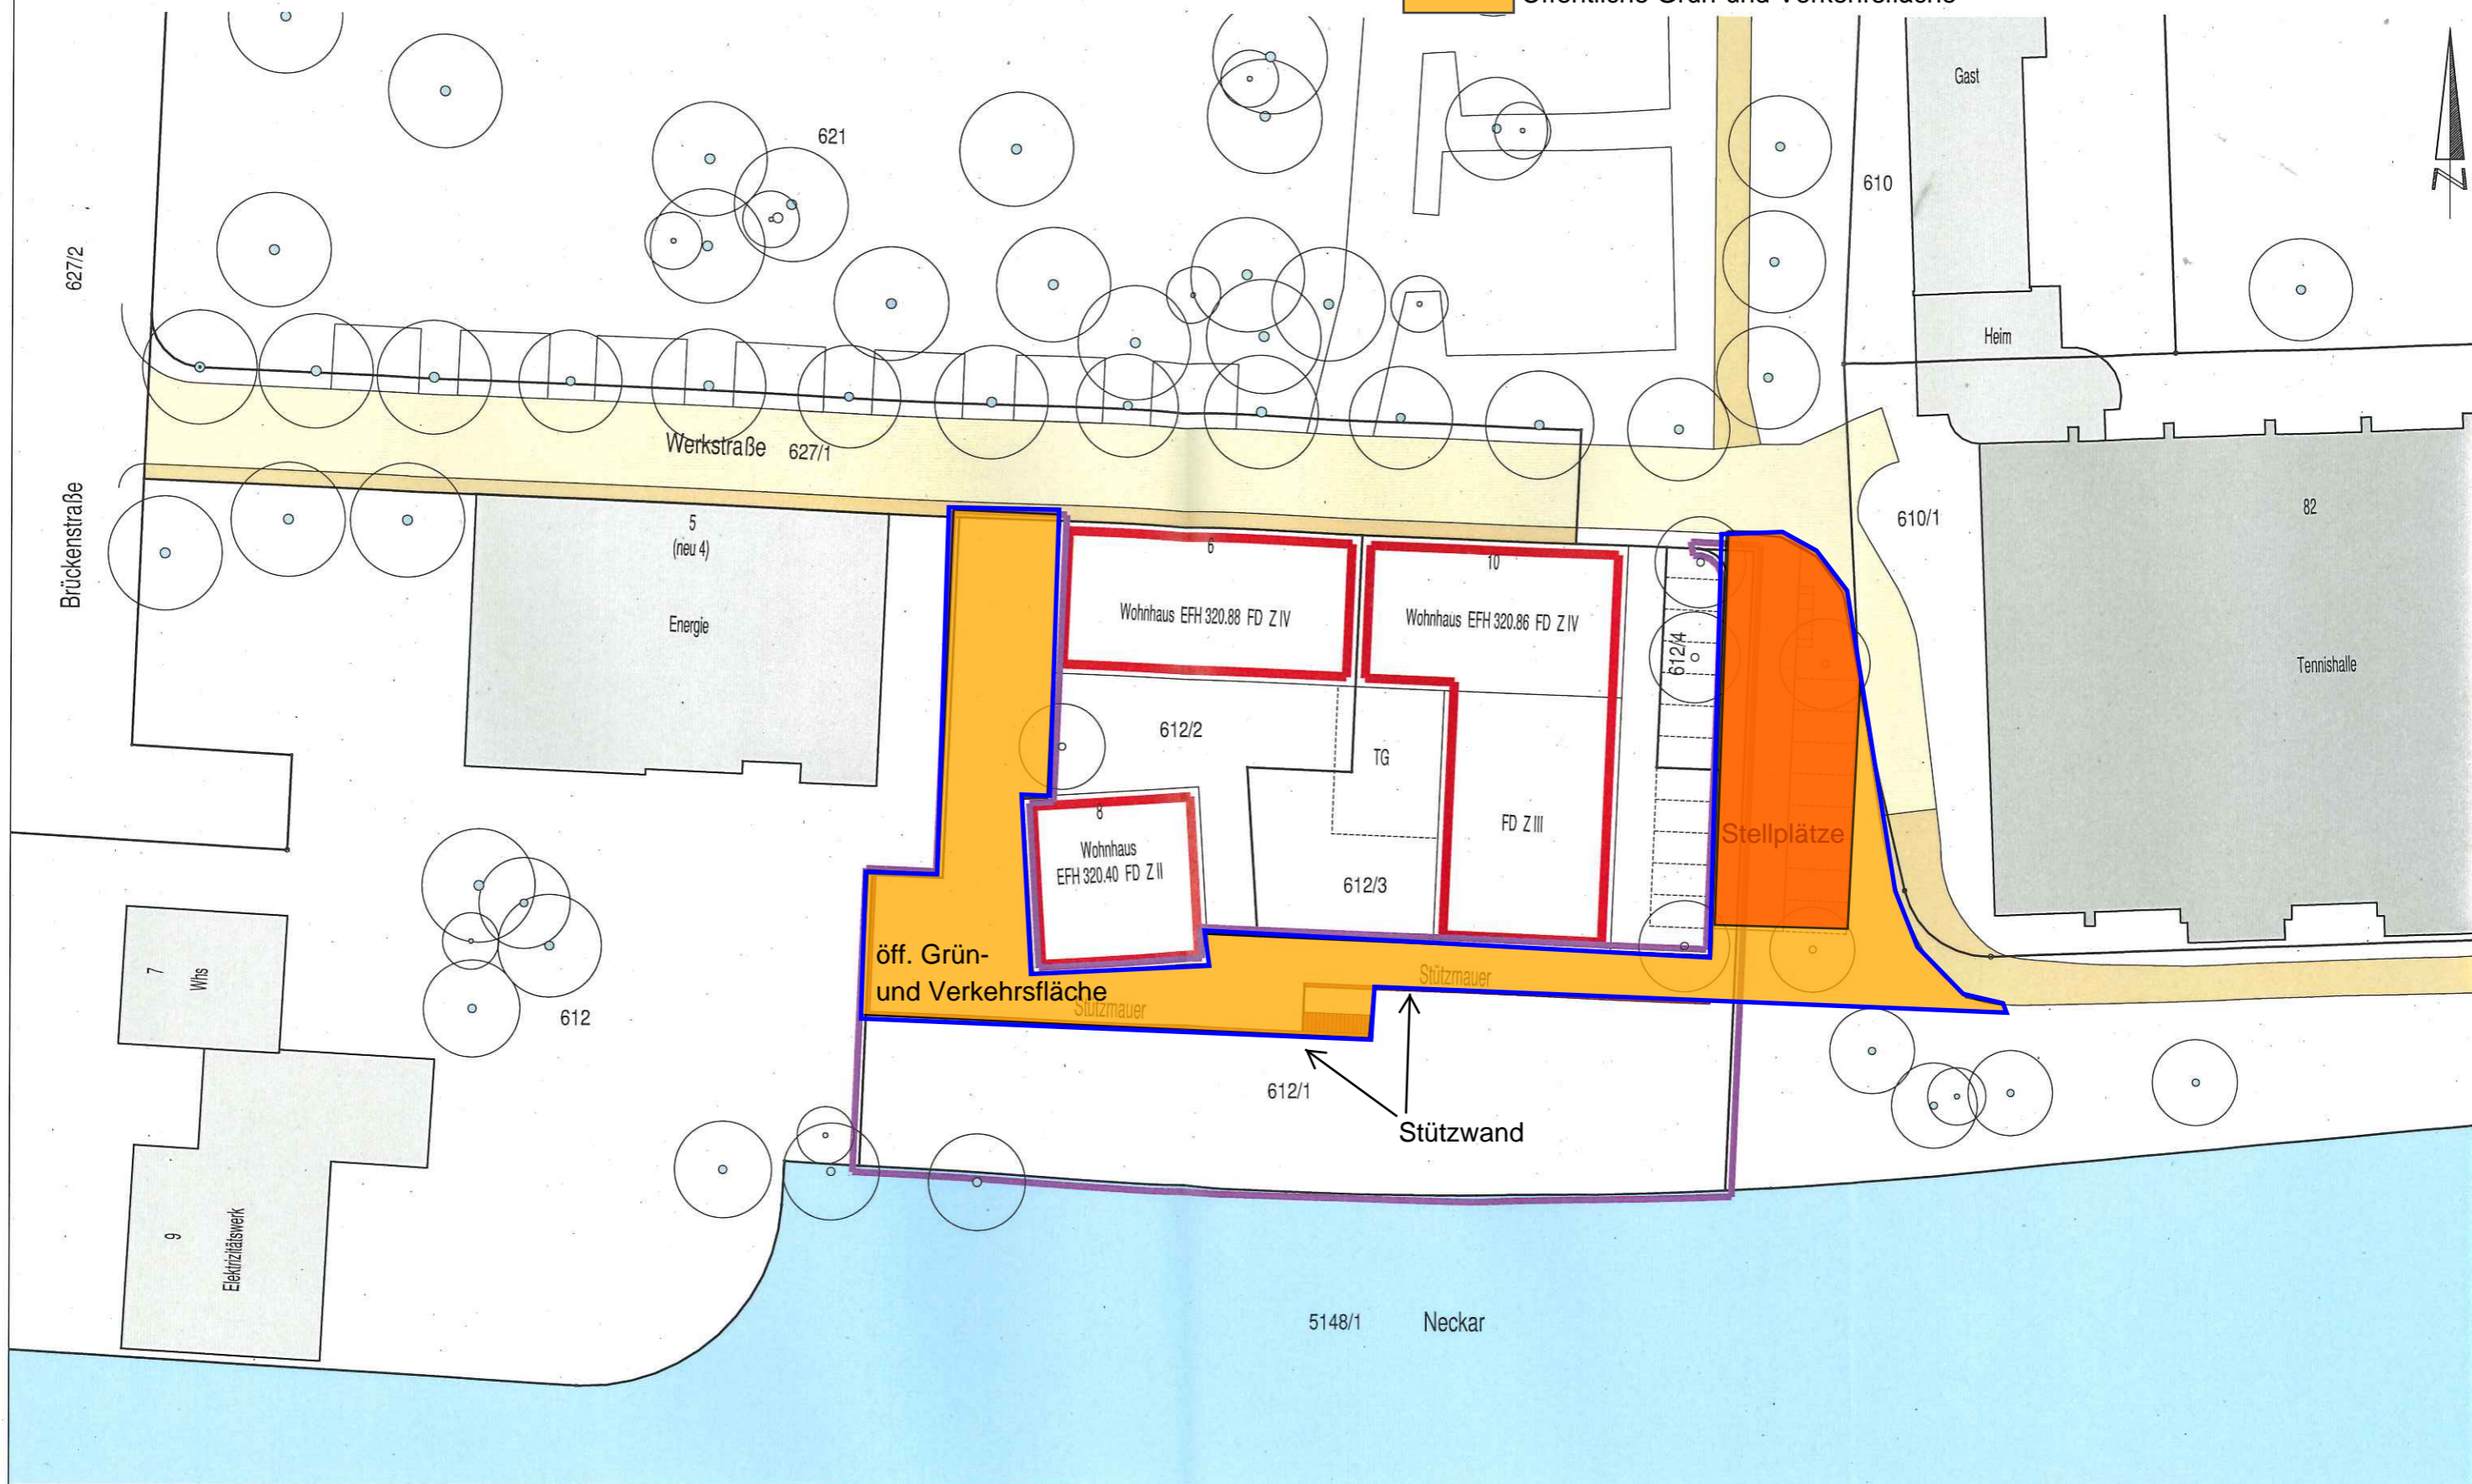


# LAGEPLAN

Gemarkung Tübingen  
- ZEICHNERISCHER TEIL -  
zum Bauantrag (§ 4 LBOVVO)


-  Abgrenzung Baumaßnahme
-  Private Stellplätze
-  Öffentliche Grün- und Verkehrsfläche

Anlage 1 zur Vorlage 344/2017  
(Lageplan)



Auszug aus dem Liegenschaftskataster gefertigt  
und nach § 4 Abs. 3 - 5 LBOVVO ausgearbeitet

Achtung: Alle Höhenangaben sind Tübinger Höhen

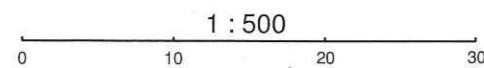

Tübingen, den 29.06.2017

Fachbereich Bauen und Vermessen  
Fachabteilung Vermessung  
Europaplatz 9, 72072 Tübingen  
Telefon 07071/204-2668