



Zeichnerischer Teil gemäß §4 LBOVVO / Auszug aus dem Liegenschaftskataster

MASSSTAB 1: 500

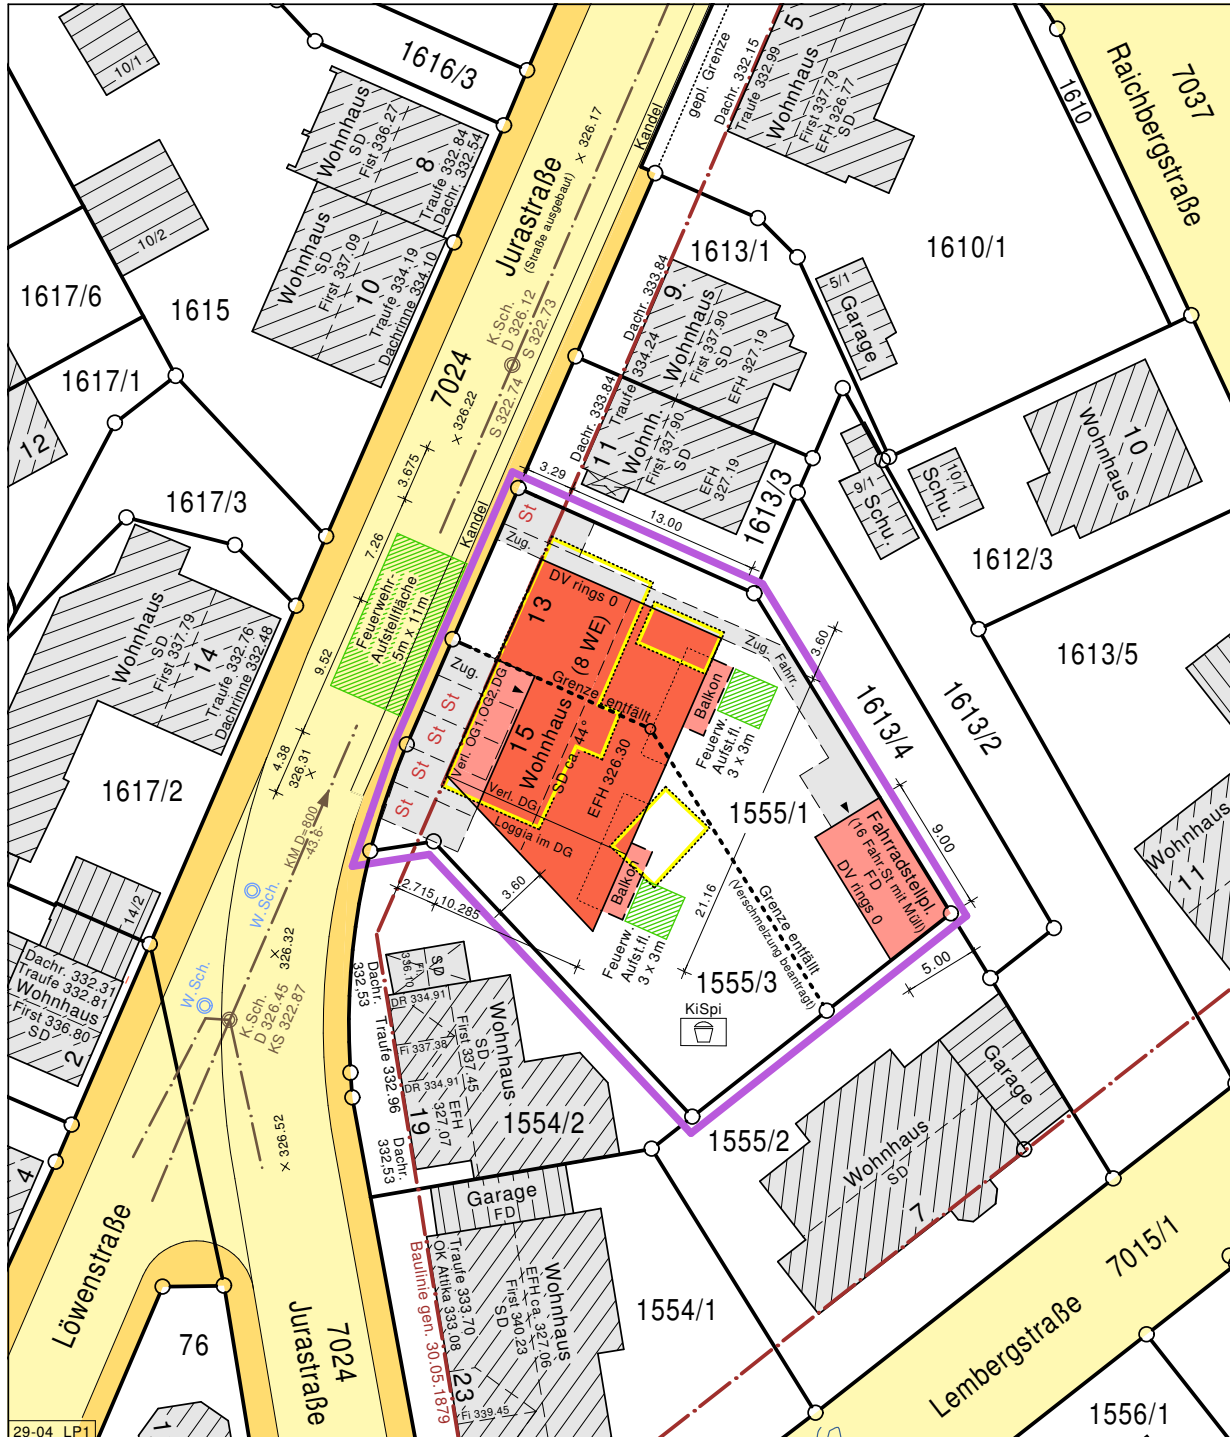

Der Sachverständige (§43 Abs. 2 LBO)
Albstadt + Ebingen, den 01.06.2017

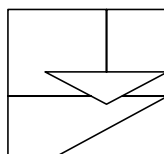

NORBERT HOLLER DIPL.-ING. (FH)
BÜRO FÜR VERMESSUNG & PLANUNG
OSTPREUSSENWEG 3 72458 ALBSTADT
TEL. 07431 / 74 638 FAX 07431 / 74 267
Email - Adresse : holler-albstadt@t-online.de

Etwaige unterirdische Versorgungs-
Anlagen im Baugrundstück sind bei
den zuständigen Stellen zu erfragen.