Radwegbrücke - Querung Ost
Lageplan
M 1:500

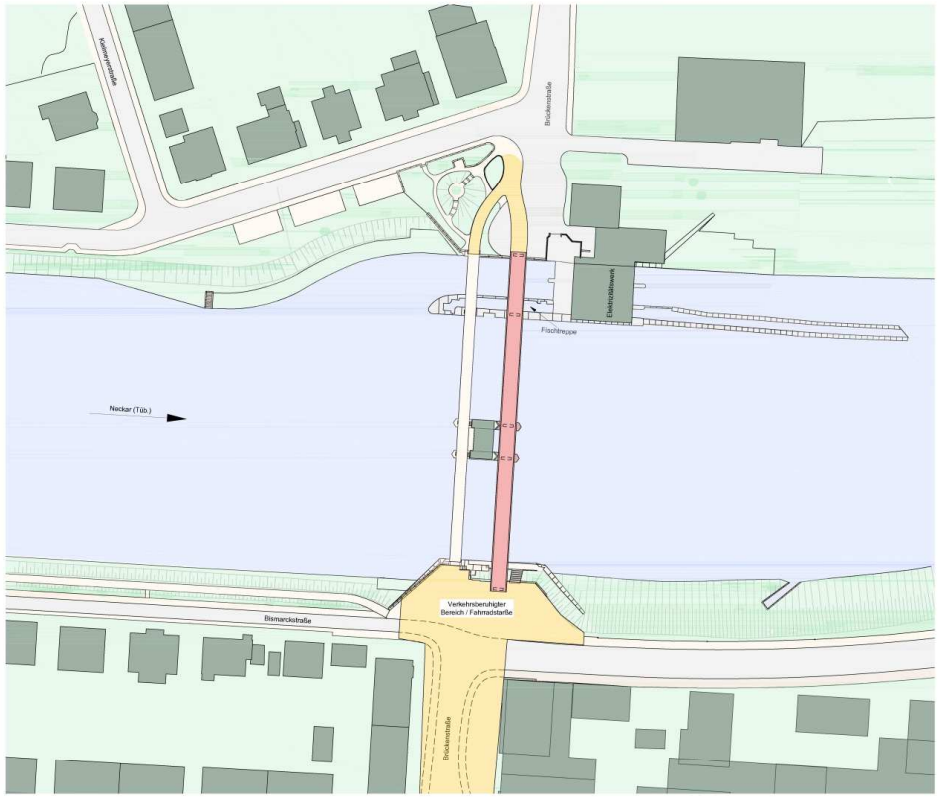


Brückenverlauf
M 1:500

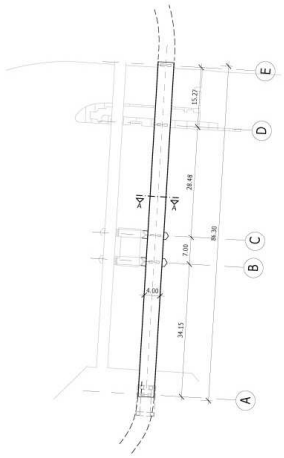


Legende

- Städtische Flächen
- Fußgänger- und Radwege
- Fußgänger- und Radwege, unterführt
- Verkehrswege
- Grünanlagen/Bebauung
- Wasser oberirdisch
- Wasser unterirdisch

Vorentwurfsplanung — Planstand:

Bauherr
Universitätsstadt Tübingen

Projekt
Radwegbrücken Tübingen

Planbezeichnung
Radwegbrücke - Querung Ost
Lageplan

Plannummer

| | |
|---|---|
| Erstellt | 20.09.2017 |
| Proj.-Nr. | 217094 |
| Gezeichnet | hbn |
| Maßstab | 1:500 |

Werner Sobek Stuttgart AG
Albstraße 14
70597 Stuttgart/Germany
Tel +49.711.78765 x
Fax +49.711.78765-44
stuttgart@wernersobek.com
www.wernersobek.com

tragwerkeplus Ingenieurbauplanung GmbH & Co.KG
Dieselstraße 12
72770 Reutlingen
Tel 07121 697088-0
Fax 07121 697088-99

tragwerke

841 x 594 [mm]

**Lageplan u. Achsschema**