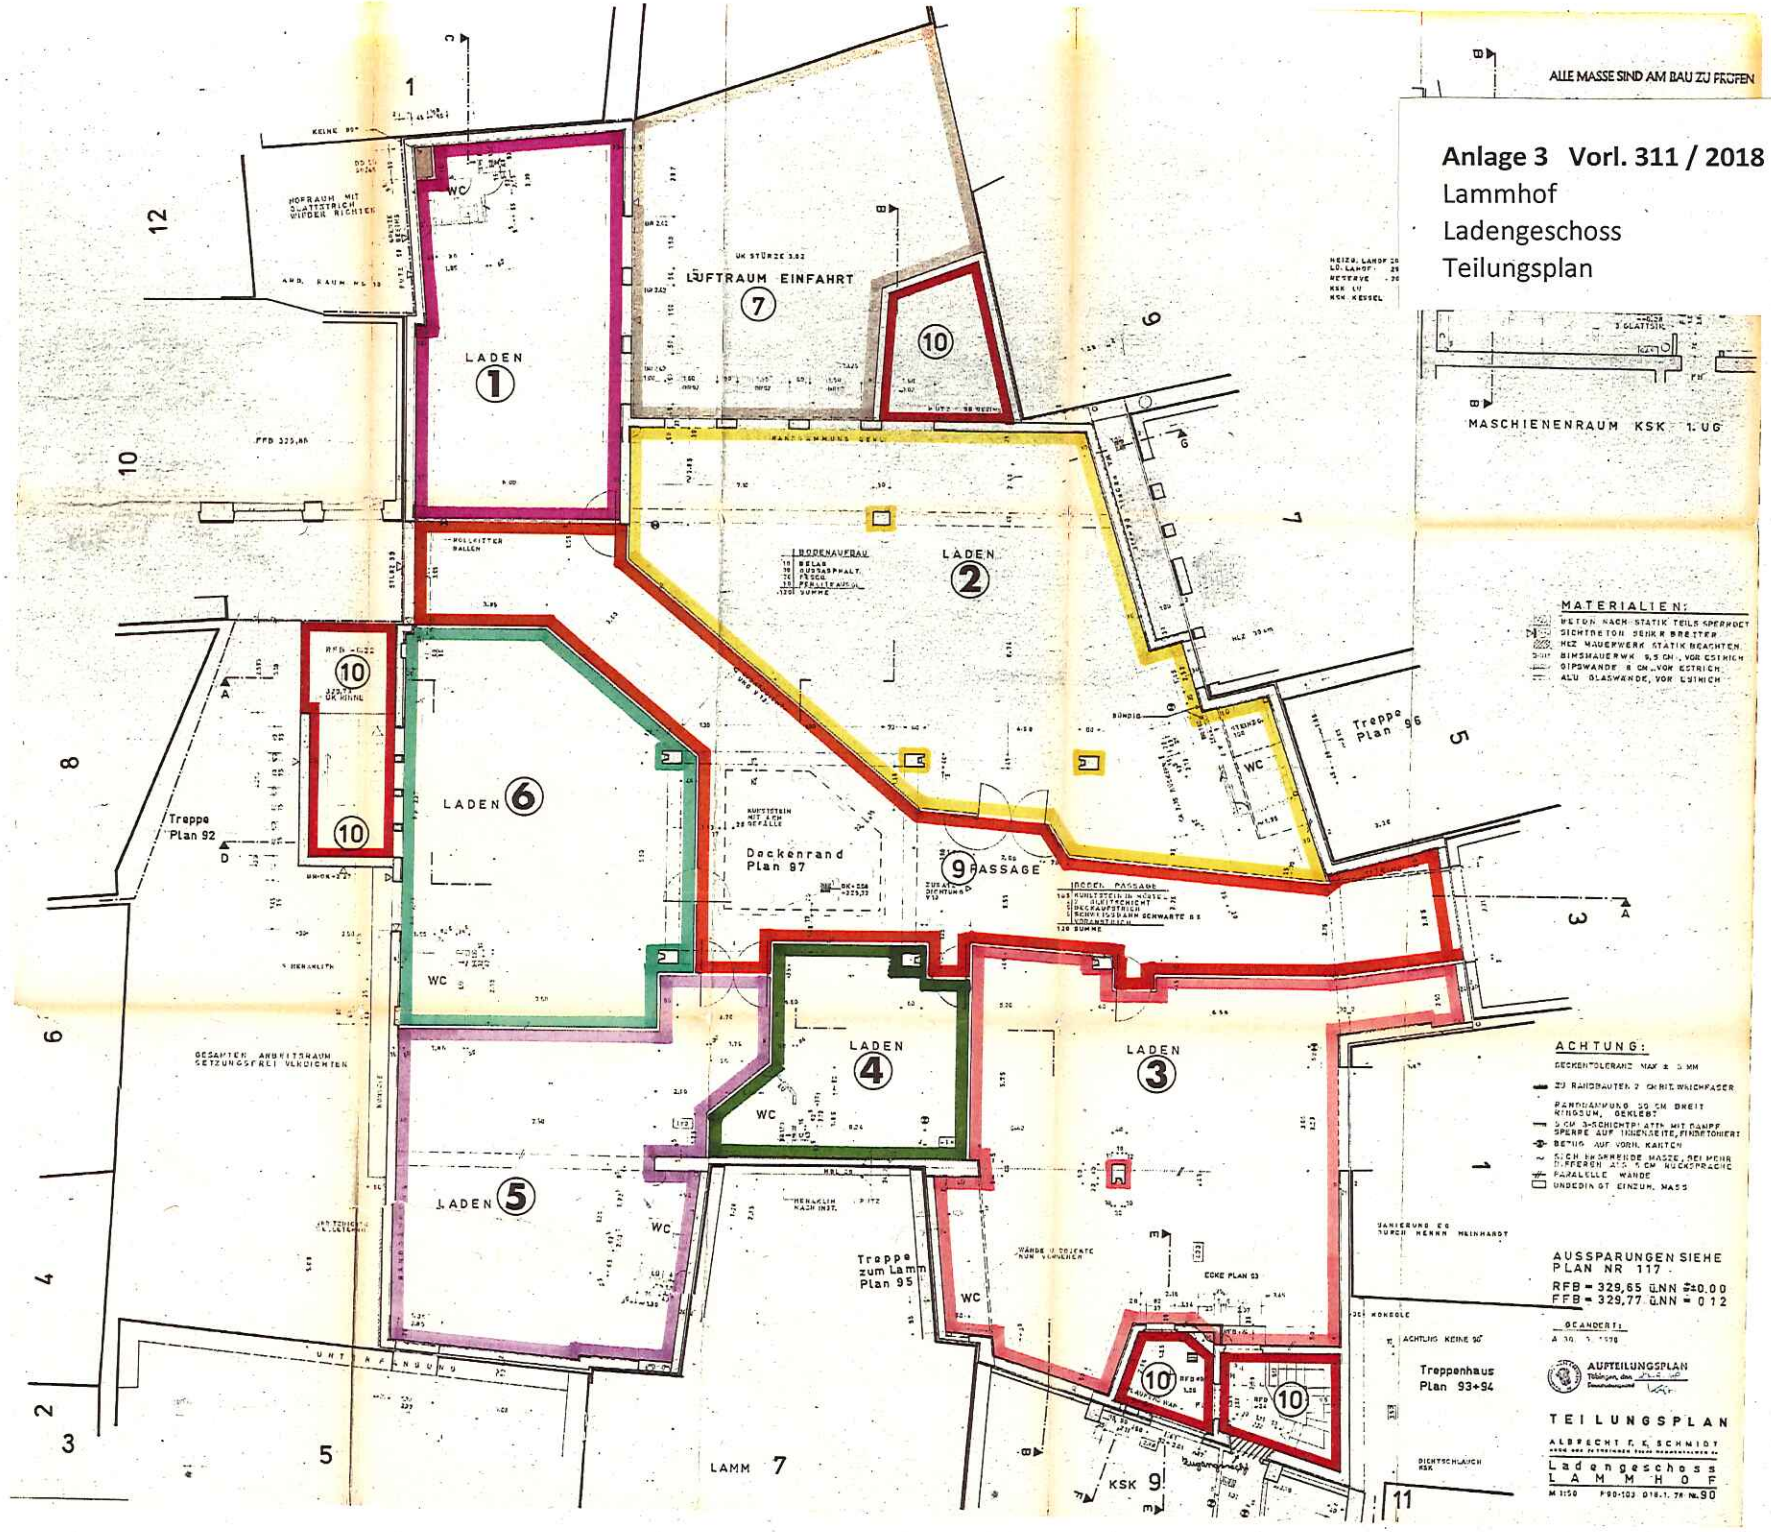Anlage 3 Vorl. 311 / 2018
Lammhof
Ladengeschoss
Teilungsplan