

Entwurf

Neubau einer KITA

Gartenstraße 50

72072 Tübingen


VORABZUG

Grundriss EG



M. 1:100

BAISCH + FRITZ
Freie Architekten BDA

72072 Tübingen
Gölzstraße 22
Fon (0 70 71) 40 78 54-0
Fax (0 70 71) 40 78 54-55

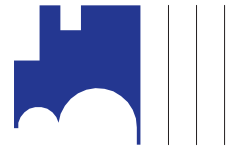

Tübingen, den 21.08.2018

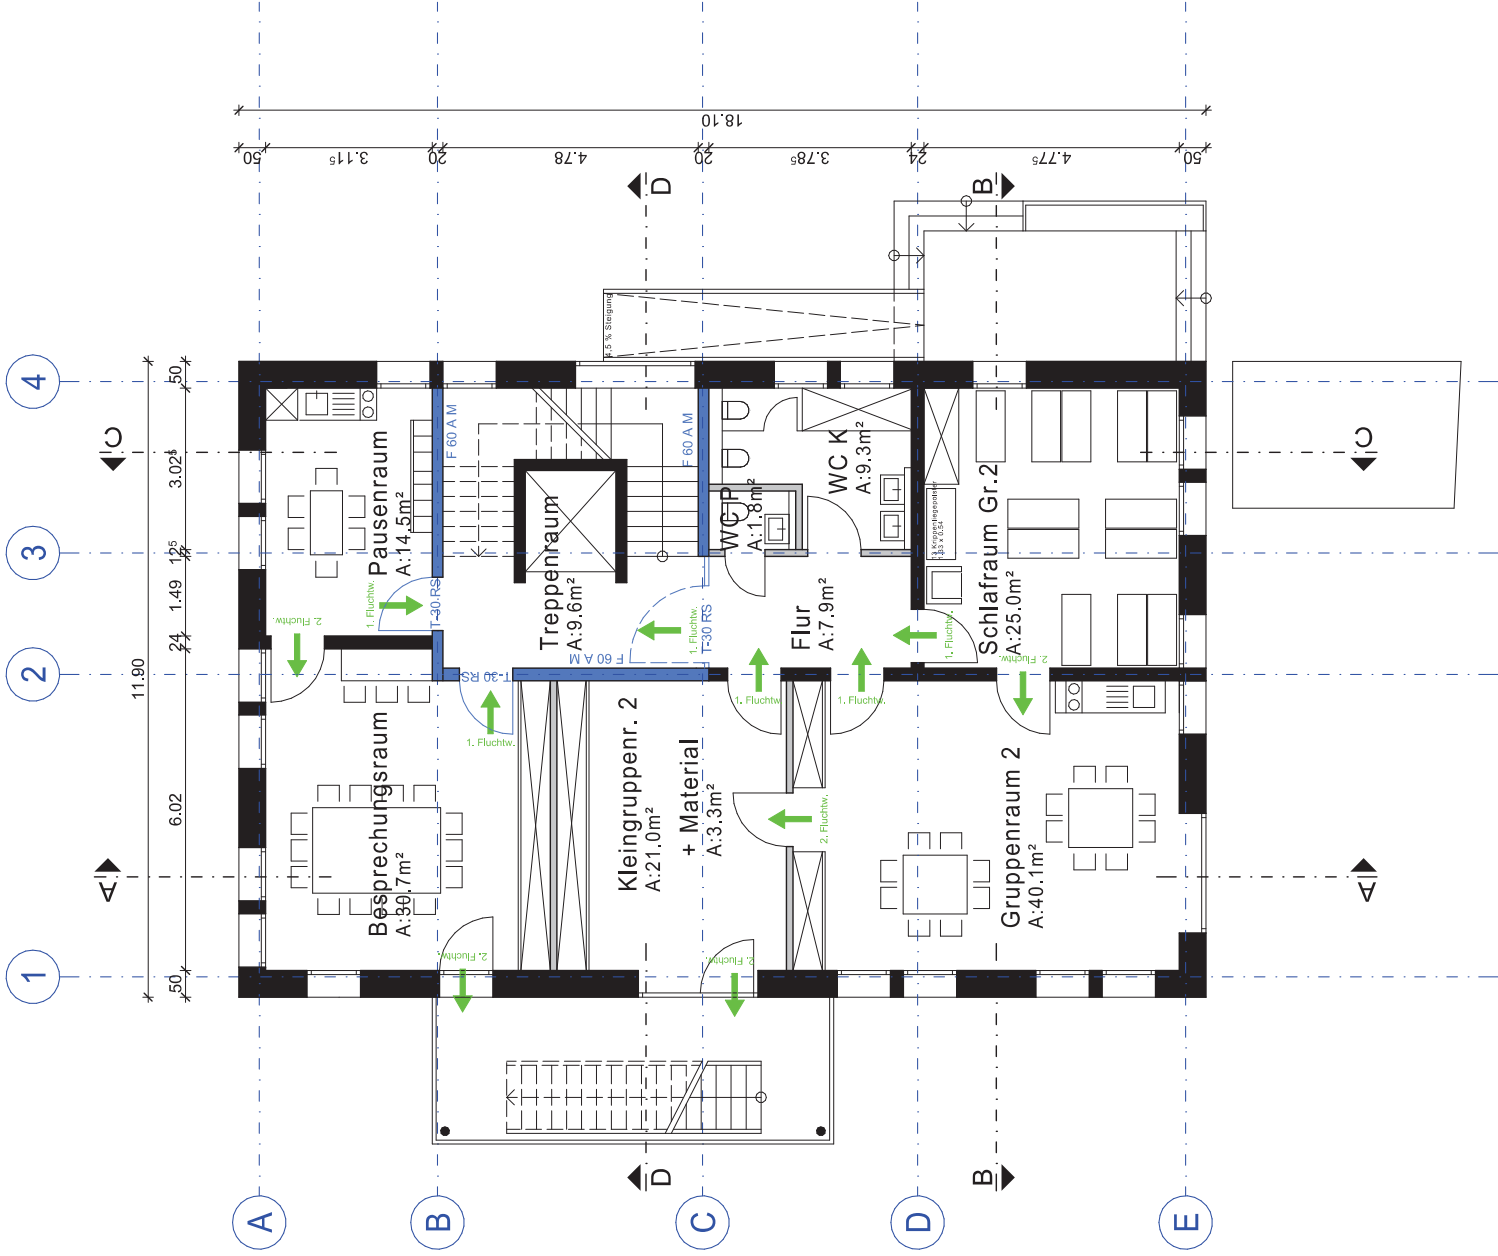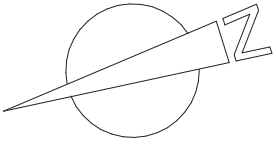

Entwurf

Neubau einer KITA

Gartenstraße 50

72072 Tübingen


VORABZUG

Grundriss 1.OG



M. 1:100

BAISCH + FRITZ
Freie Architekten BDA

72072 Tübingen
Gölzstraße 22
Fon (0 70 71) 40 78 54-0
Fax (0 70 71) 40 78 54-55

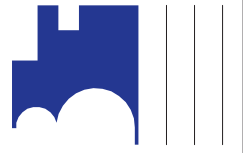

Tübingen, den 21.08.2018

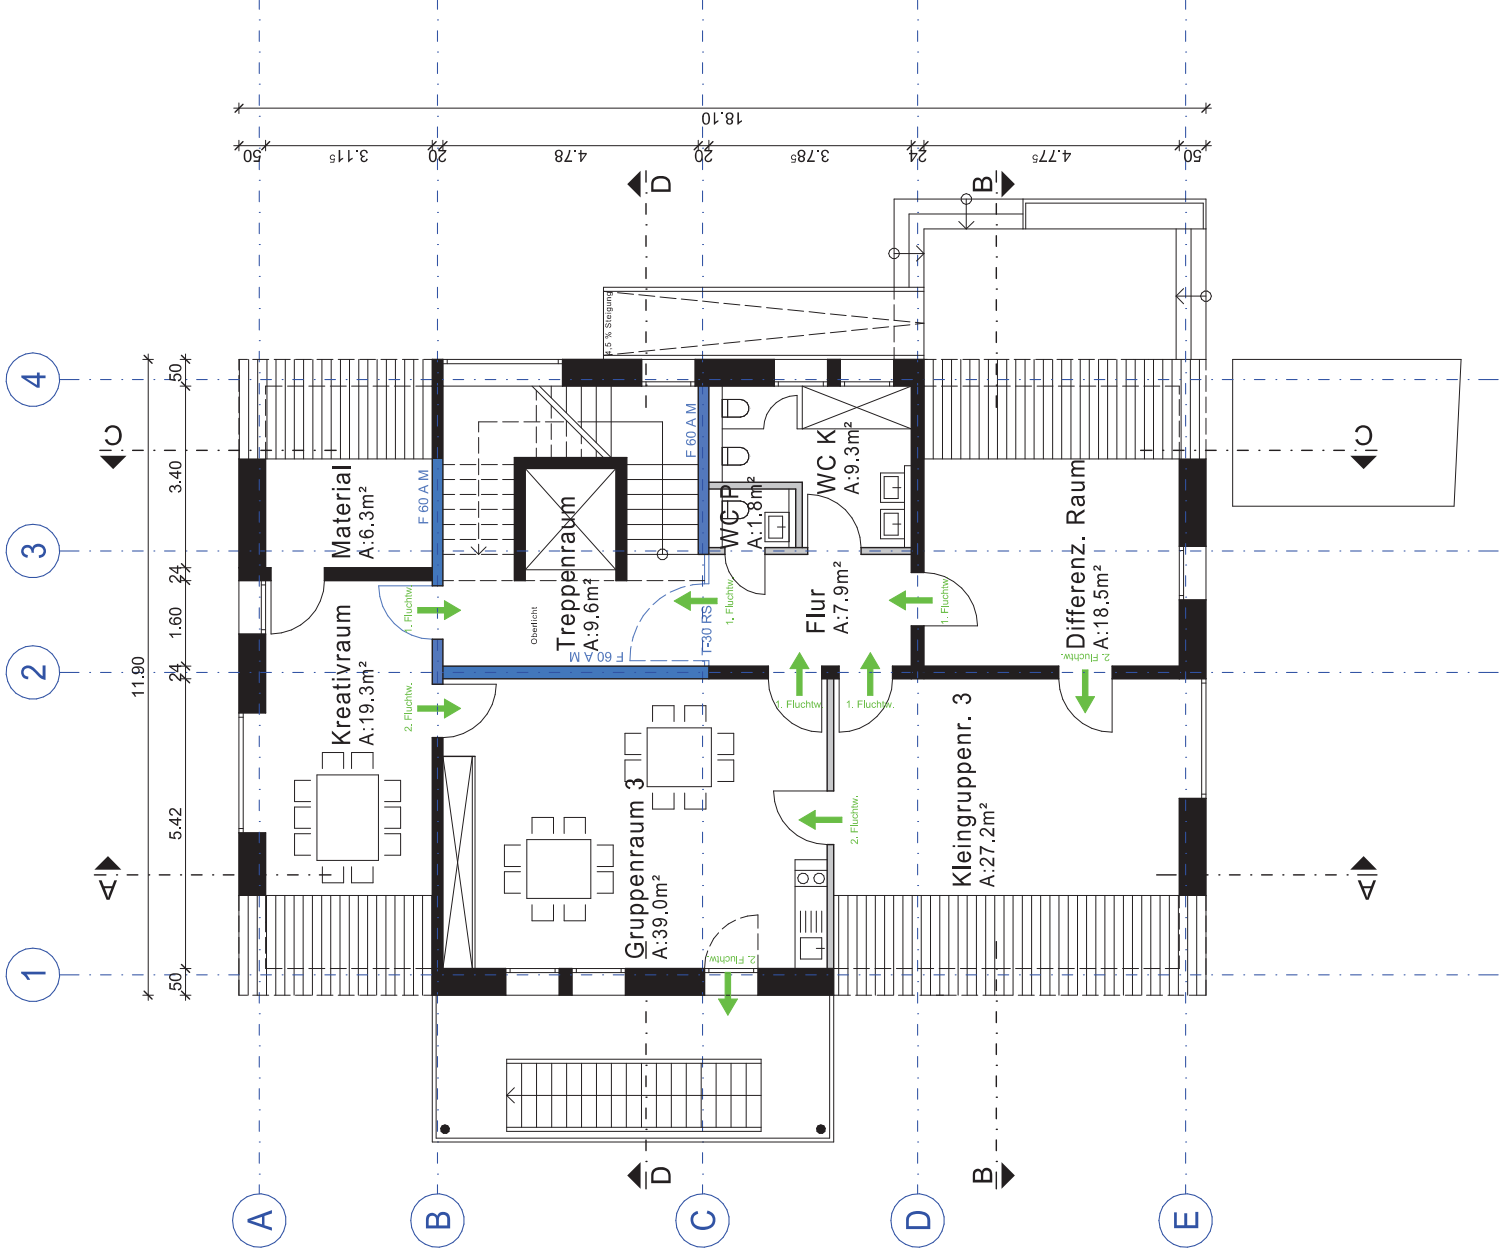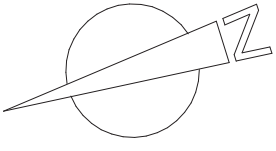

Entwurf

Neubau einer KITA

Gartenstraße 50

72072 Tübingen

VORABZUG

Grundriss DG



M. 1:100

BAISCH + FRITZ
Freie Architekten BDA



72072 Tübingen
Gölzstraße 22
Fon (0 70 71) 40 78 54-0
Fax (0 70 71) 40 78 54-55

Tübingen, den 21.08.2018

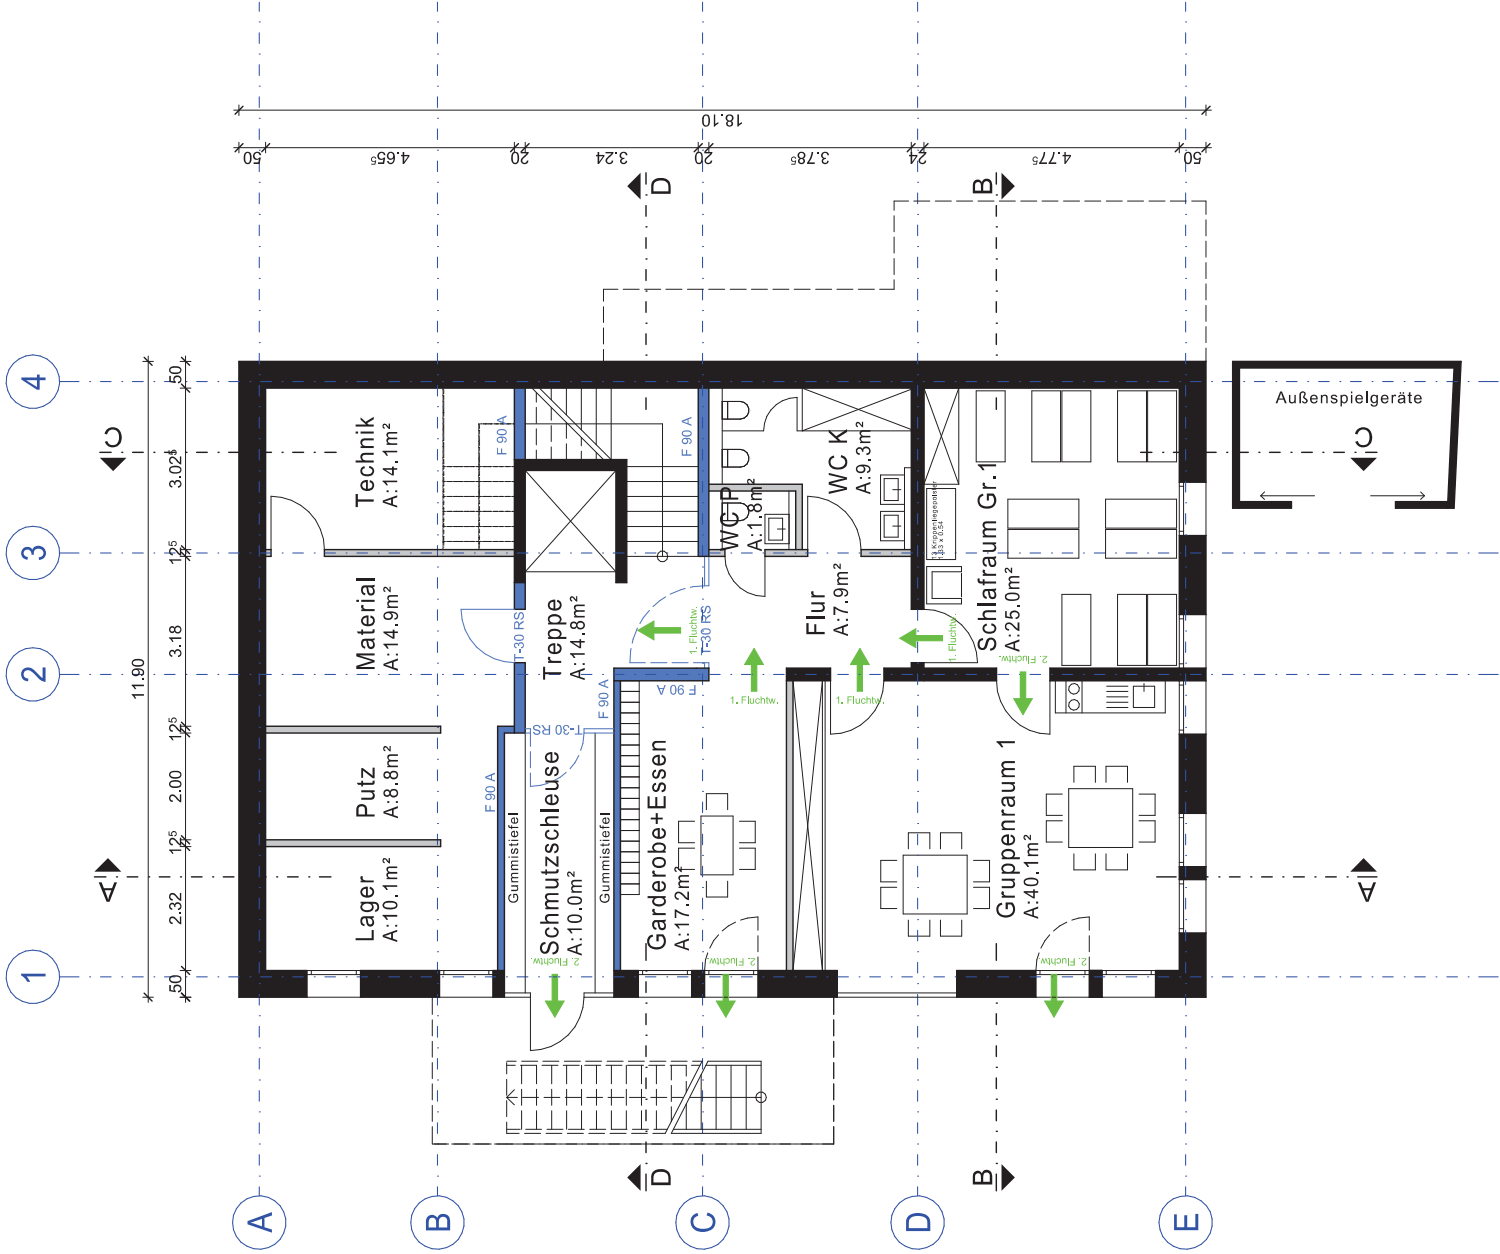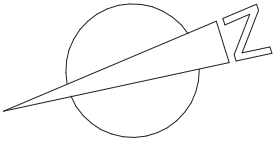

Entwurf

Neubau einer KITA

Gartenstraße 50

72072 Tübingen

VORABZUG

Grundriss Gartengeschoss


M. 1:100

BAISCH + FRITZ
Freie Architekten BDA

72072 Tübingen
Gölzstraße 22
Fon (0 70 71) 40 78 54-0
Fax (0 70 71) 40 78 54-55



Tübingen, den 21.08.2018

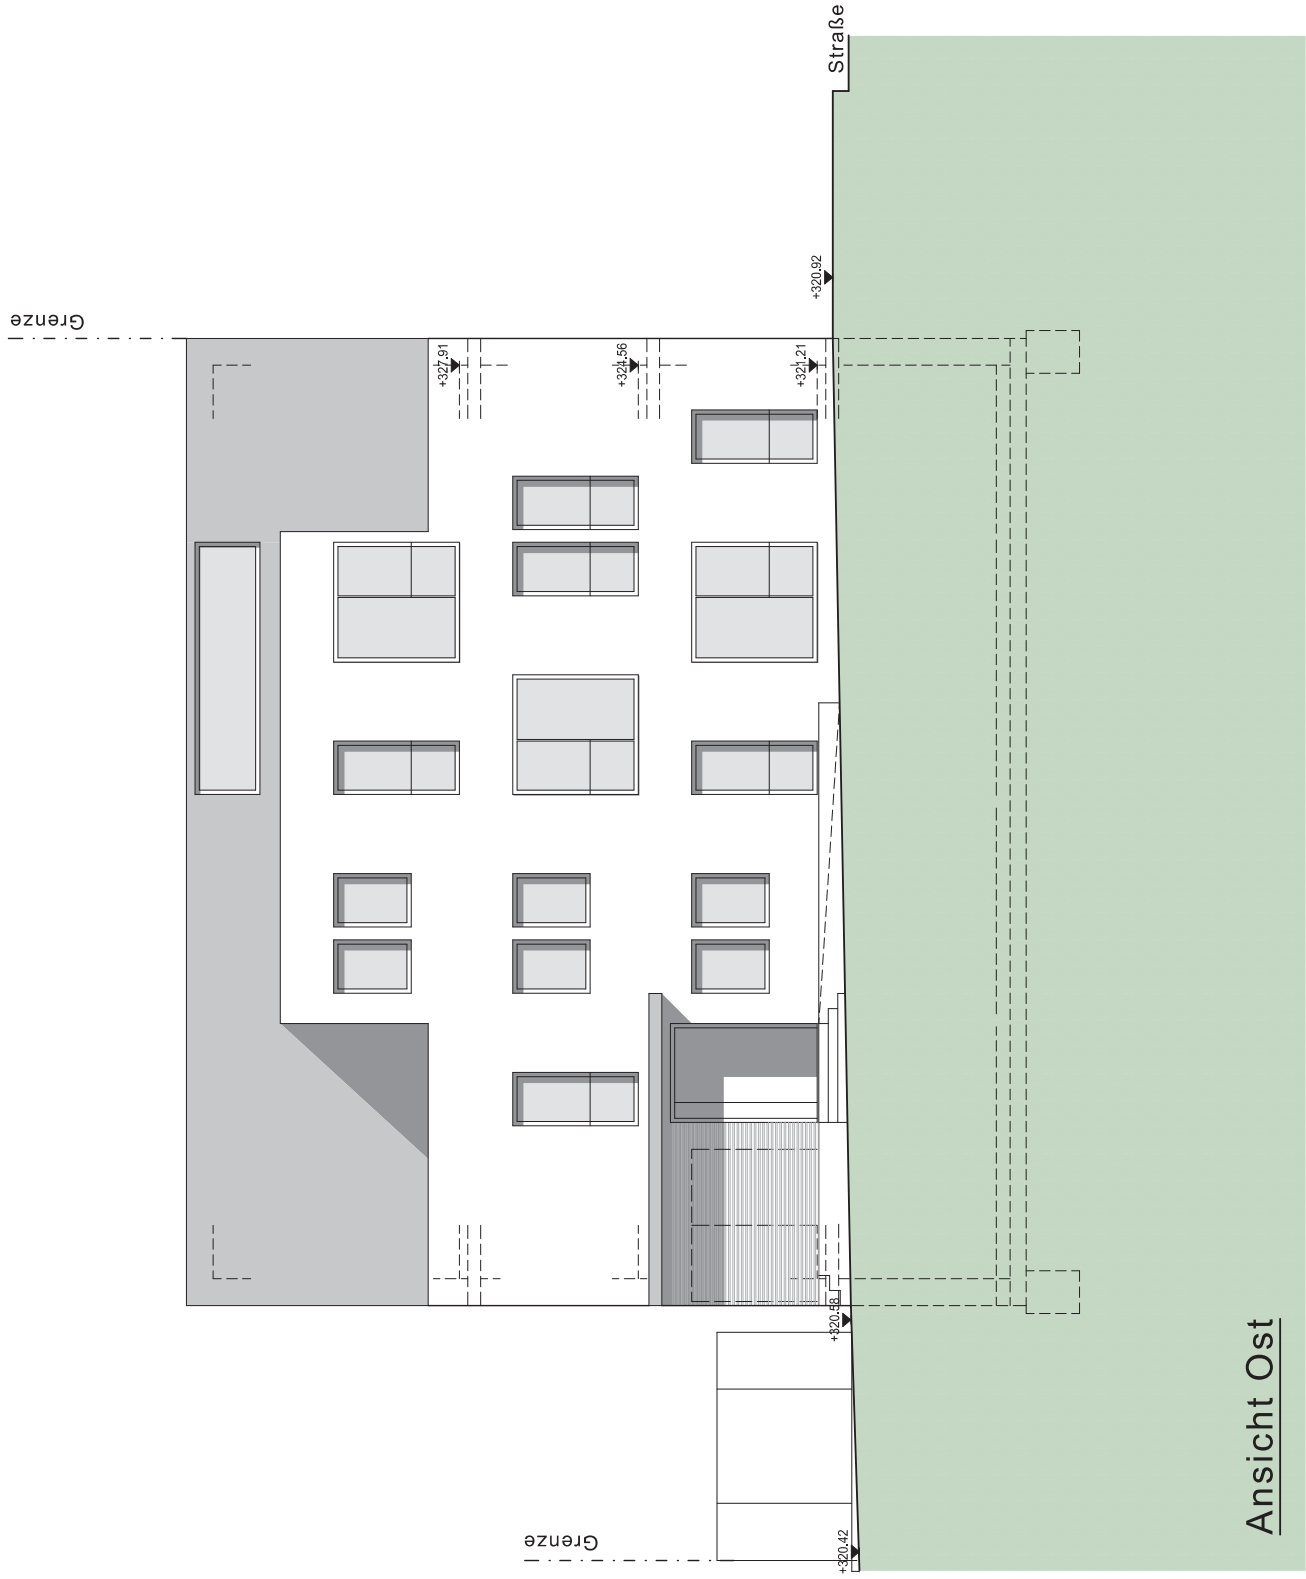

Entwurf
Neubau einer KITA
Gartenstraße 50
72072 Tübingen


VORABZUG

Ansicht Ost

M.1:100


BAISCH + FRITZ
Freie Architekten BDA

72072 Tübingen
Gölzstraße 22
Fon (0 70 71) 40 78 54-0
Fax (0 70 71) 40 78 54-55



Tübingen, den 21.08.2018

Ansicht Ost

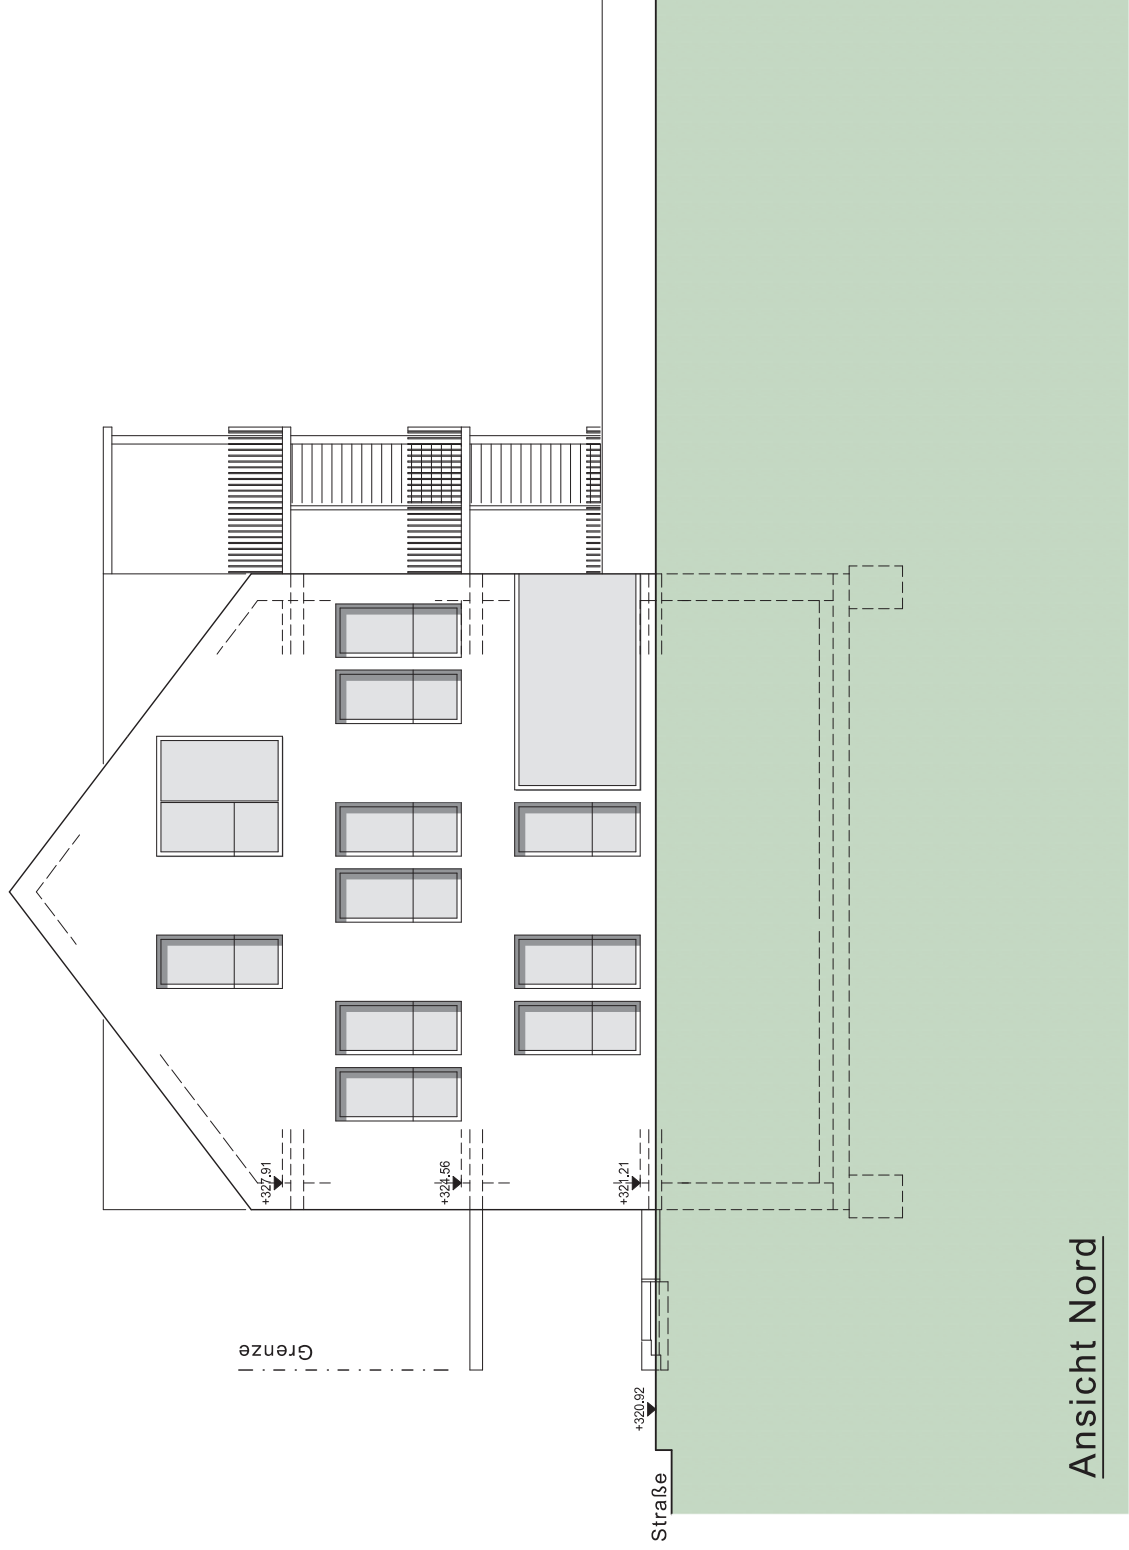

Entwurf

Neubau einer KITA
Gartenstraße 50
72072 Tübingen


VORABZUG

Ansicht Nord

M.1:100


BAISCH + FRITZ
Freie Architekten BDA

72072 Tübingen
Gölzstraße 22
Fon (0 70 71) 40 78 54-0
Fax (0 70 71) 40 78 54-55



Ansicht Nord

Tübingen, den 21.08.2018

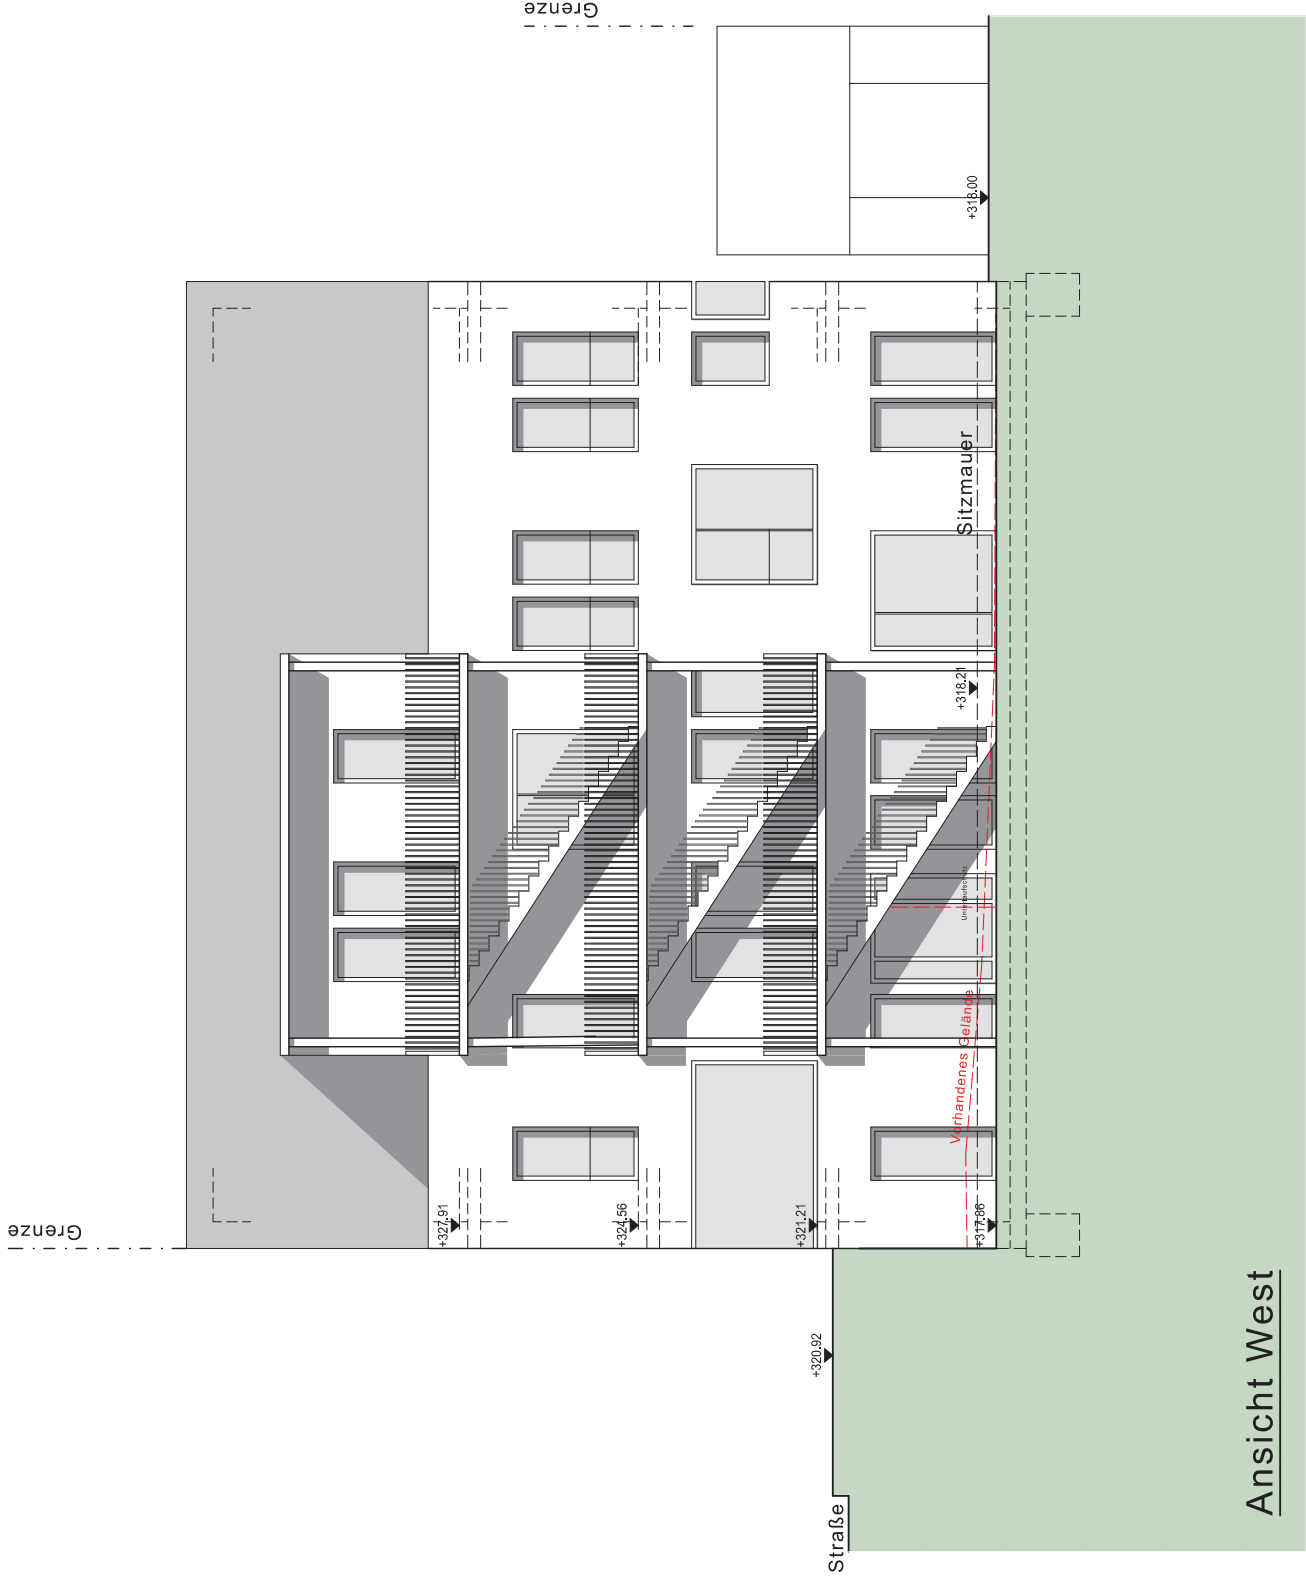

Entwurf

Neubau einer KITA
 Gartenstraße 50
 72072 Tübingen

VORABZUG

Ansicht West

M. 1:100

BAISCH + FRITZ
 Freie Architekten BDA

72072 Tübingen
 Gölzstraße 22
 Fon (0 70 71) 40 78 54-0
 Fax (0 70 71) 40 78 54-55

Ansicht West

Tübingen, den 21.08.2018