





**HKPE HOFKAMMER**  
**PROJEKTENTWICKLUNG GMBH**

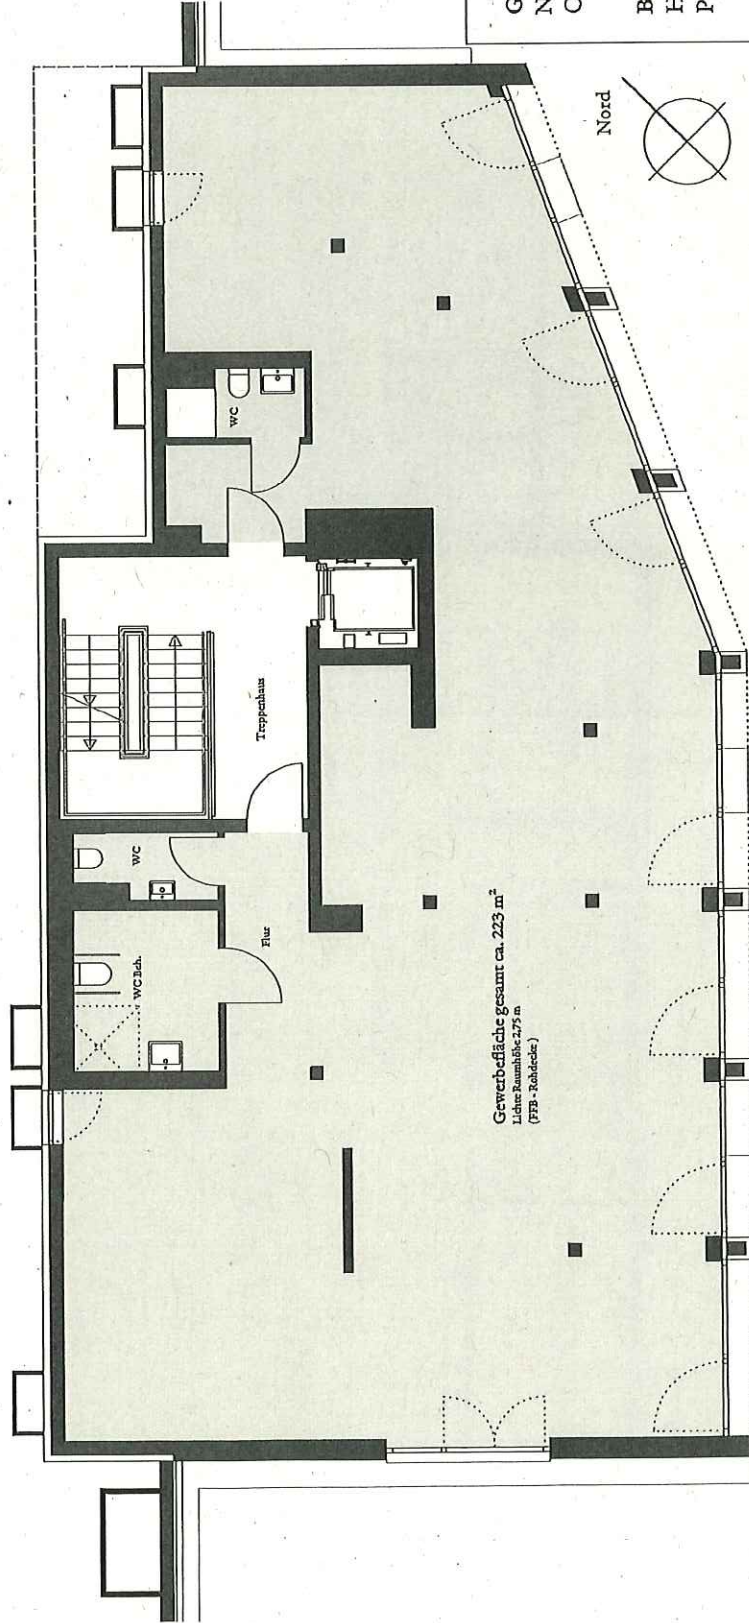

Gewerbedfläche gesamt ca. 223 m<sup>2</sup>  
Lichte Raumhöhe: 2,75 m  
(FFB - Rohdecke)

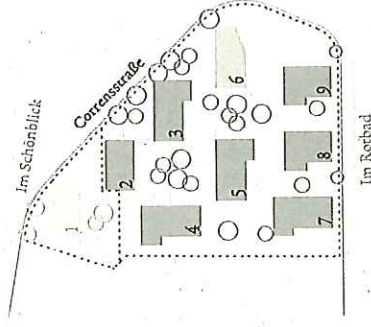

**Gewerbeeinheiten Haus 6**  
Neubauung „Eberhardshöhe“  
Corrensstraße 43, 72076 Tübingen


Bauherr:  
HKPE Hofkammer  
Projektentwicklung GmbH

Monrepos 9  
71634 Ludwigsburg

Telefon: (0 71 41) 2 21 06-2 50

hkpe@hofkammer.de

Nord

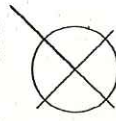

0 1 2 3 4 5m




Maßstab 1:150

**Haus 6**  
Aufteilungsvorschlag für 1 Einheit



**HKPE HOFKAMMER**  
**PROJEKTENTWICKLUNG GMBH**

MÖGLICHER STADSTEILTREFF  
 IM SCHÖNBlick

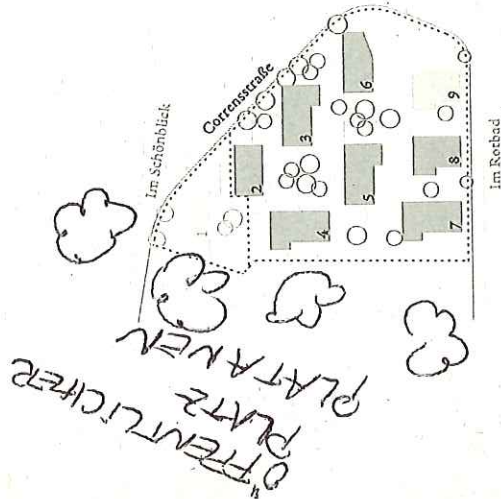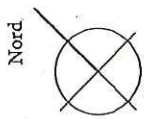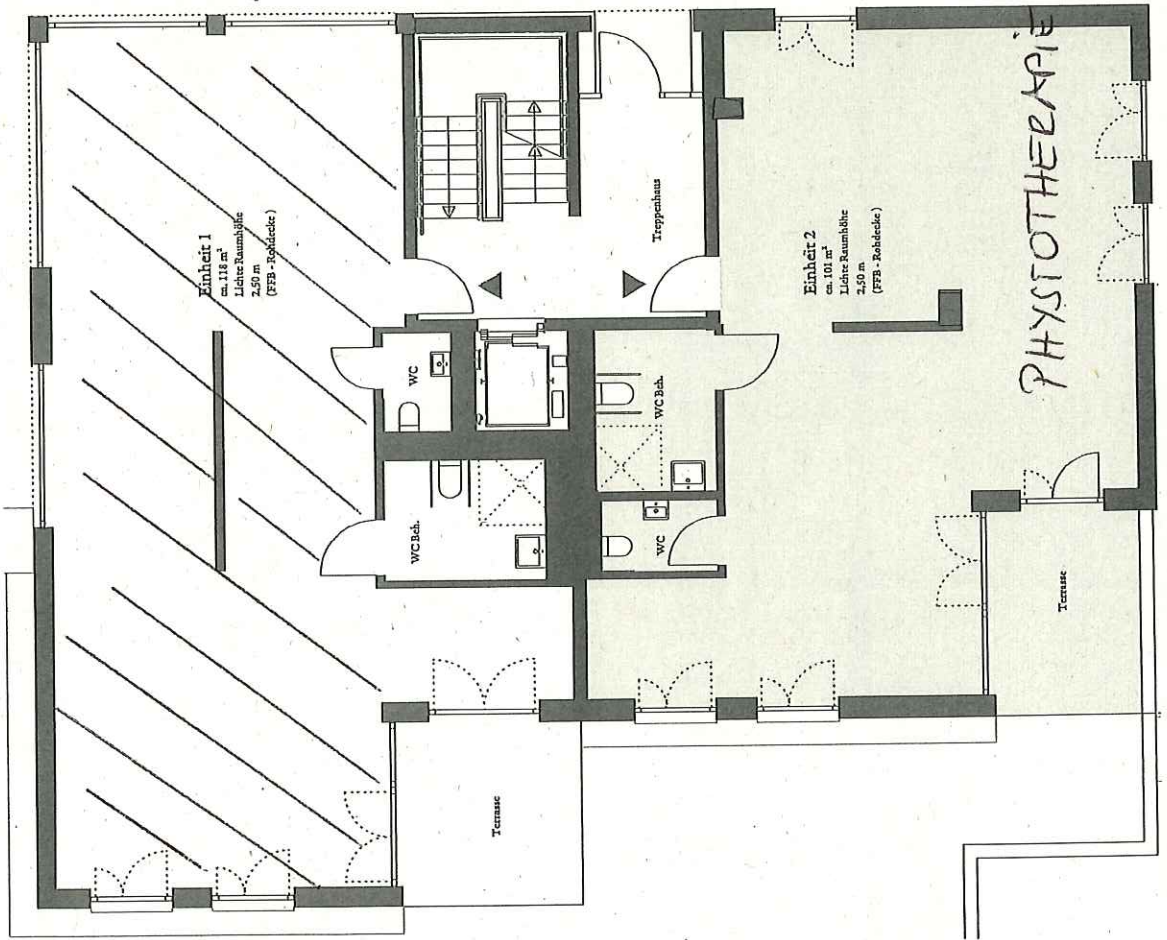

**Gewerblichkeiten Haus 9**  
 Neubebauung „Eberhardshöhe“  
 Corrensstraße 37, 72076 Tübingen

**Bauherr:**  
 HKPE Hofkammer  
 Projektentwicklung GmbH

**Monrepos 9**  
 71634 Ludwigsburg

**Telefon:** (0 71 41) 2 21 06-2 50  
 hkpe@hofkammer.de

# Haus 9

## 2 Einheiten