



Ansicht von Nordost

M. 1:100

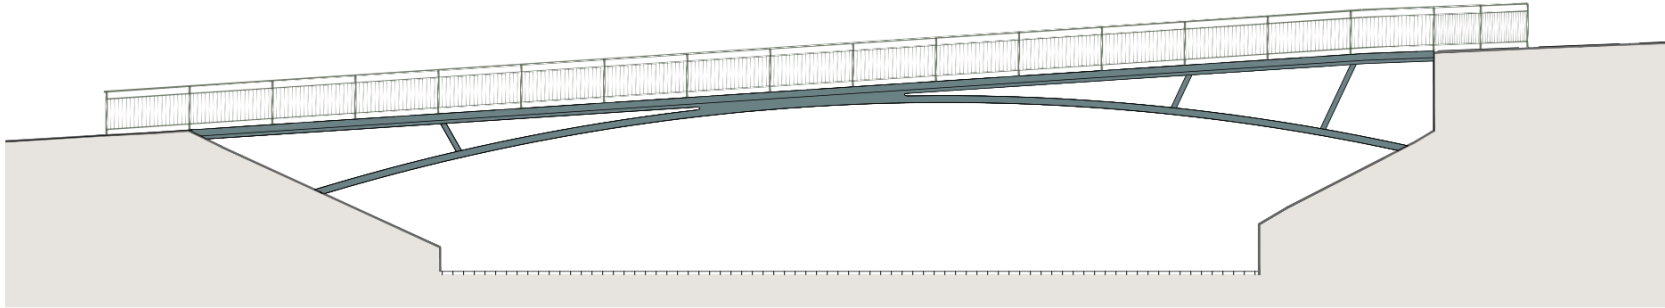

Längsschnitt in Gradiente

M. 1:100

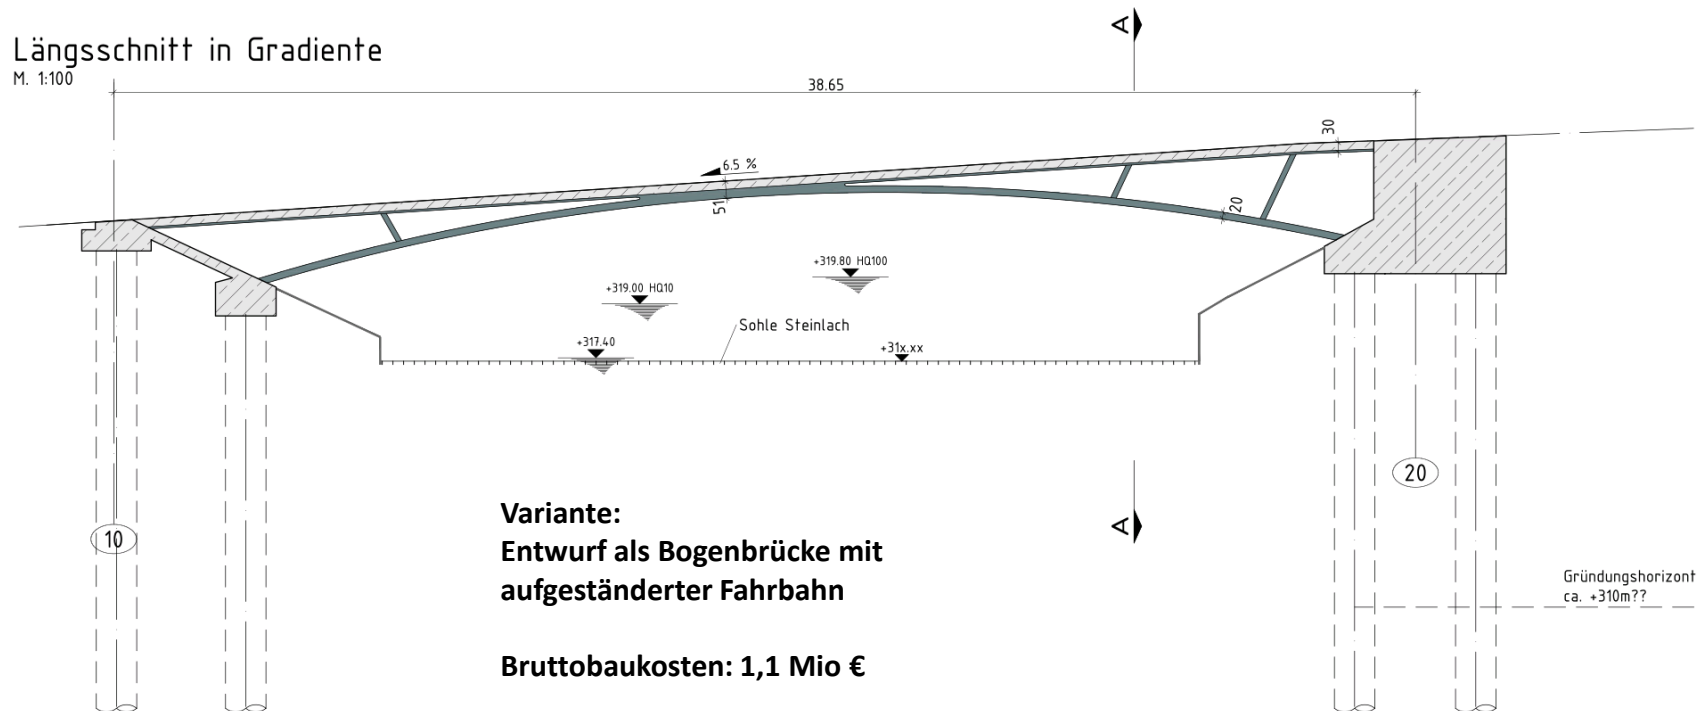

Variante:
Entwurf als Bogenbrücke mit
aufgeständerter Fahrbahn

Bruttobaukosten: 1,1 Mio €

Gründungshorizont
ca. +310m??