


Hagelloch - Wohnbaufläche entfällt

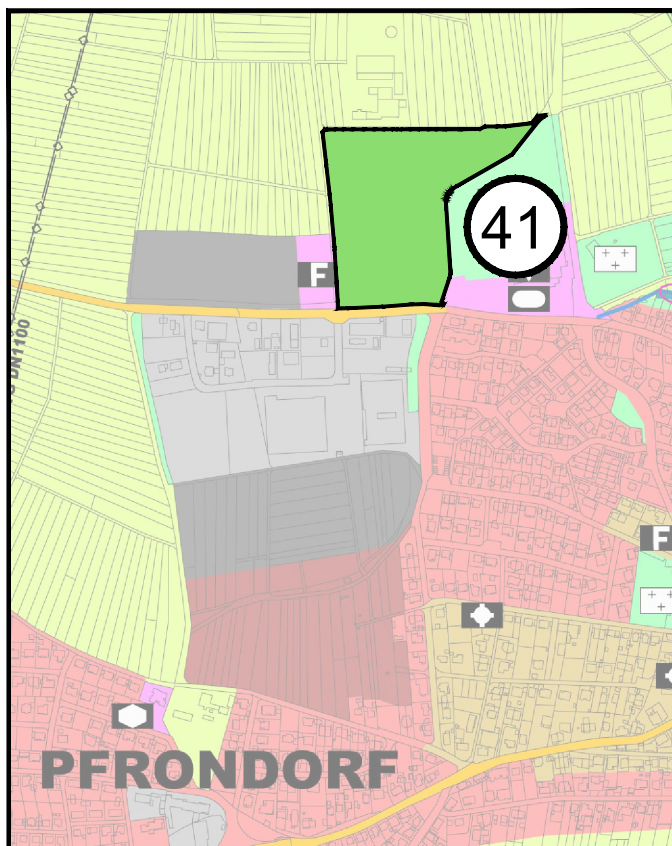

Pfrondorf - Grünfläche erweitert


LEGENDE

- Wohnbauflächen
- Gemischte Bauflächen
- Grünflächen

Veränderung bei Flächen in Vorlage 397/2018

- 41 Sportflächen
an der Schönbuchhalle,
Pfrondorf

Übersicht

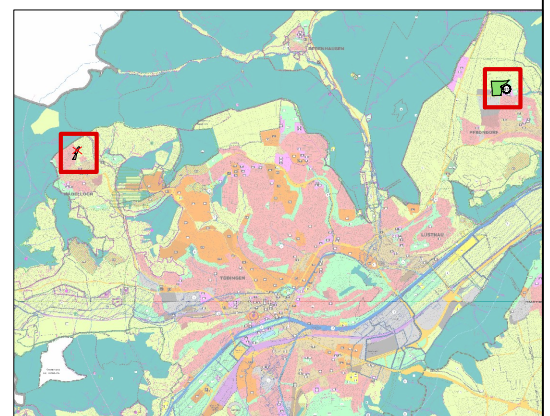

Stadtplanung

Veränderte Darstellung im Entwurf
des Flächennutzungsplans
gegenüber dem Vorentwurf

"Änderung gegenüber Vorlage 397/2018"

Maßstab: 1:10000 Datum: 21.02.2019