



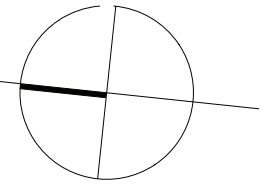


Bauherr:
Universitätsstadt Tübingen
Fachabteilung Hochbau
Brunnenstr. 3
72074 Tübingen

 


Bauvorhaben:
Bestand GMS West
Westbahnhofstr. 25-27
72070 Tübingen

EG, ohne Maßstab
Stand: 10.12.2018/Bub

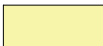-  FSUB
Fachspezifischer Unterrichtsbereich
-  Gemeinschaftsbereich
-  AUB
Allgemeiner Unterrichtsbereich
-  LVB
Lehrer- und Verwaltungsbereich




Bauherr:
Universitätsstadt Tübingen
Fachabteilung Hochbau
Brunnenstr. 3
72074 Tübingen

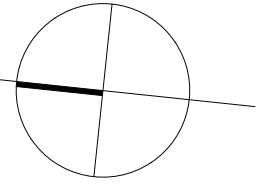



Bauvorhaben:
Bestand GMS West
Westbahnhofstr. 25-27
72070 Tübingen

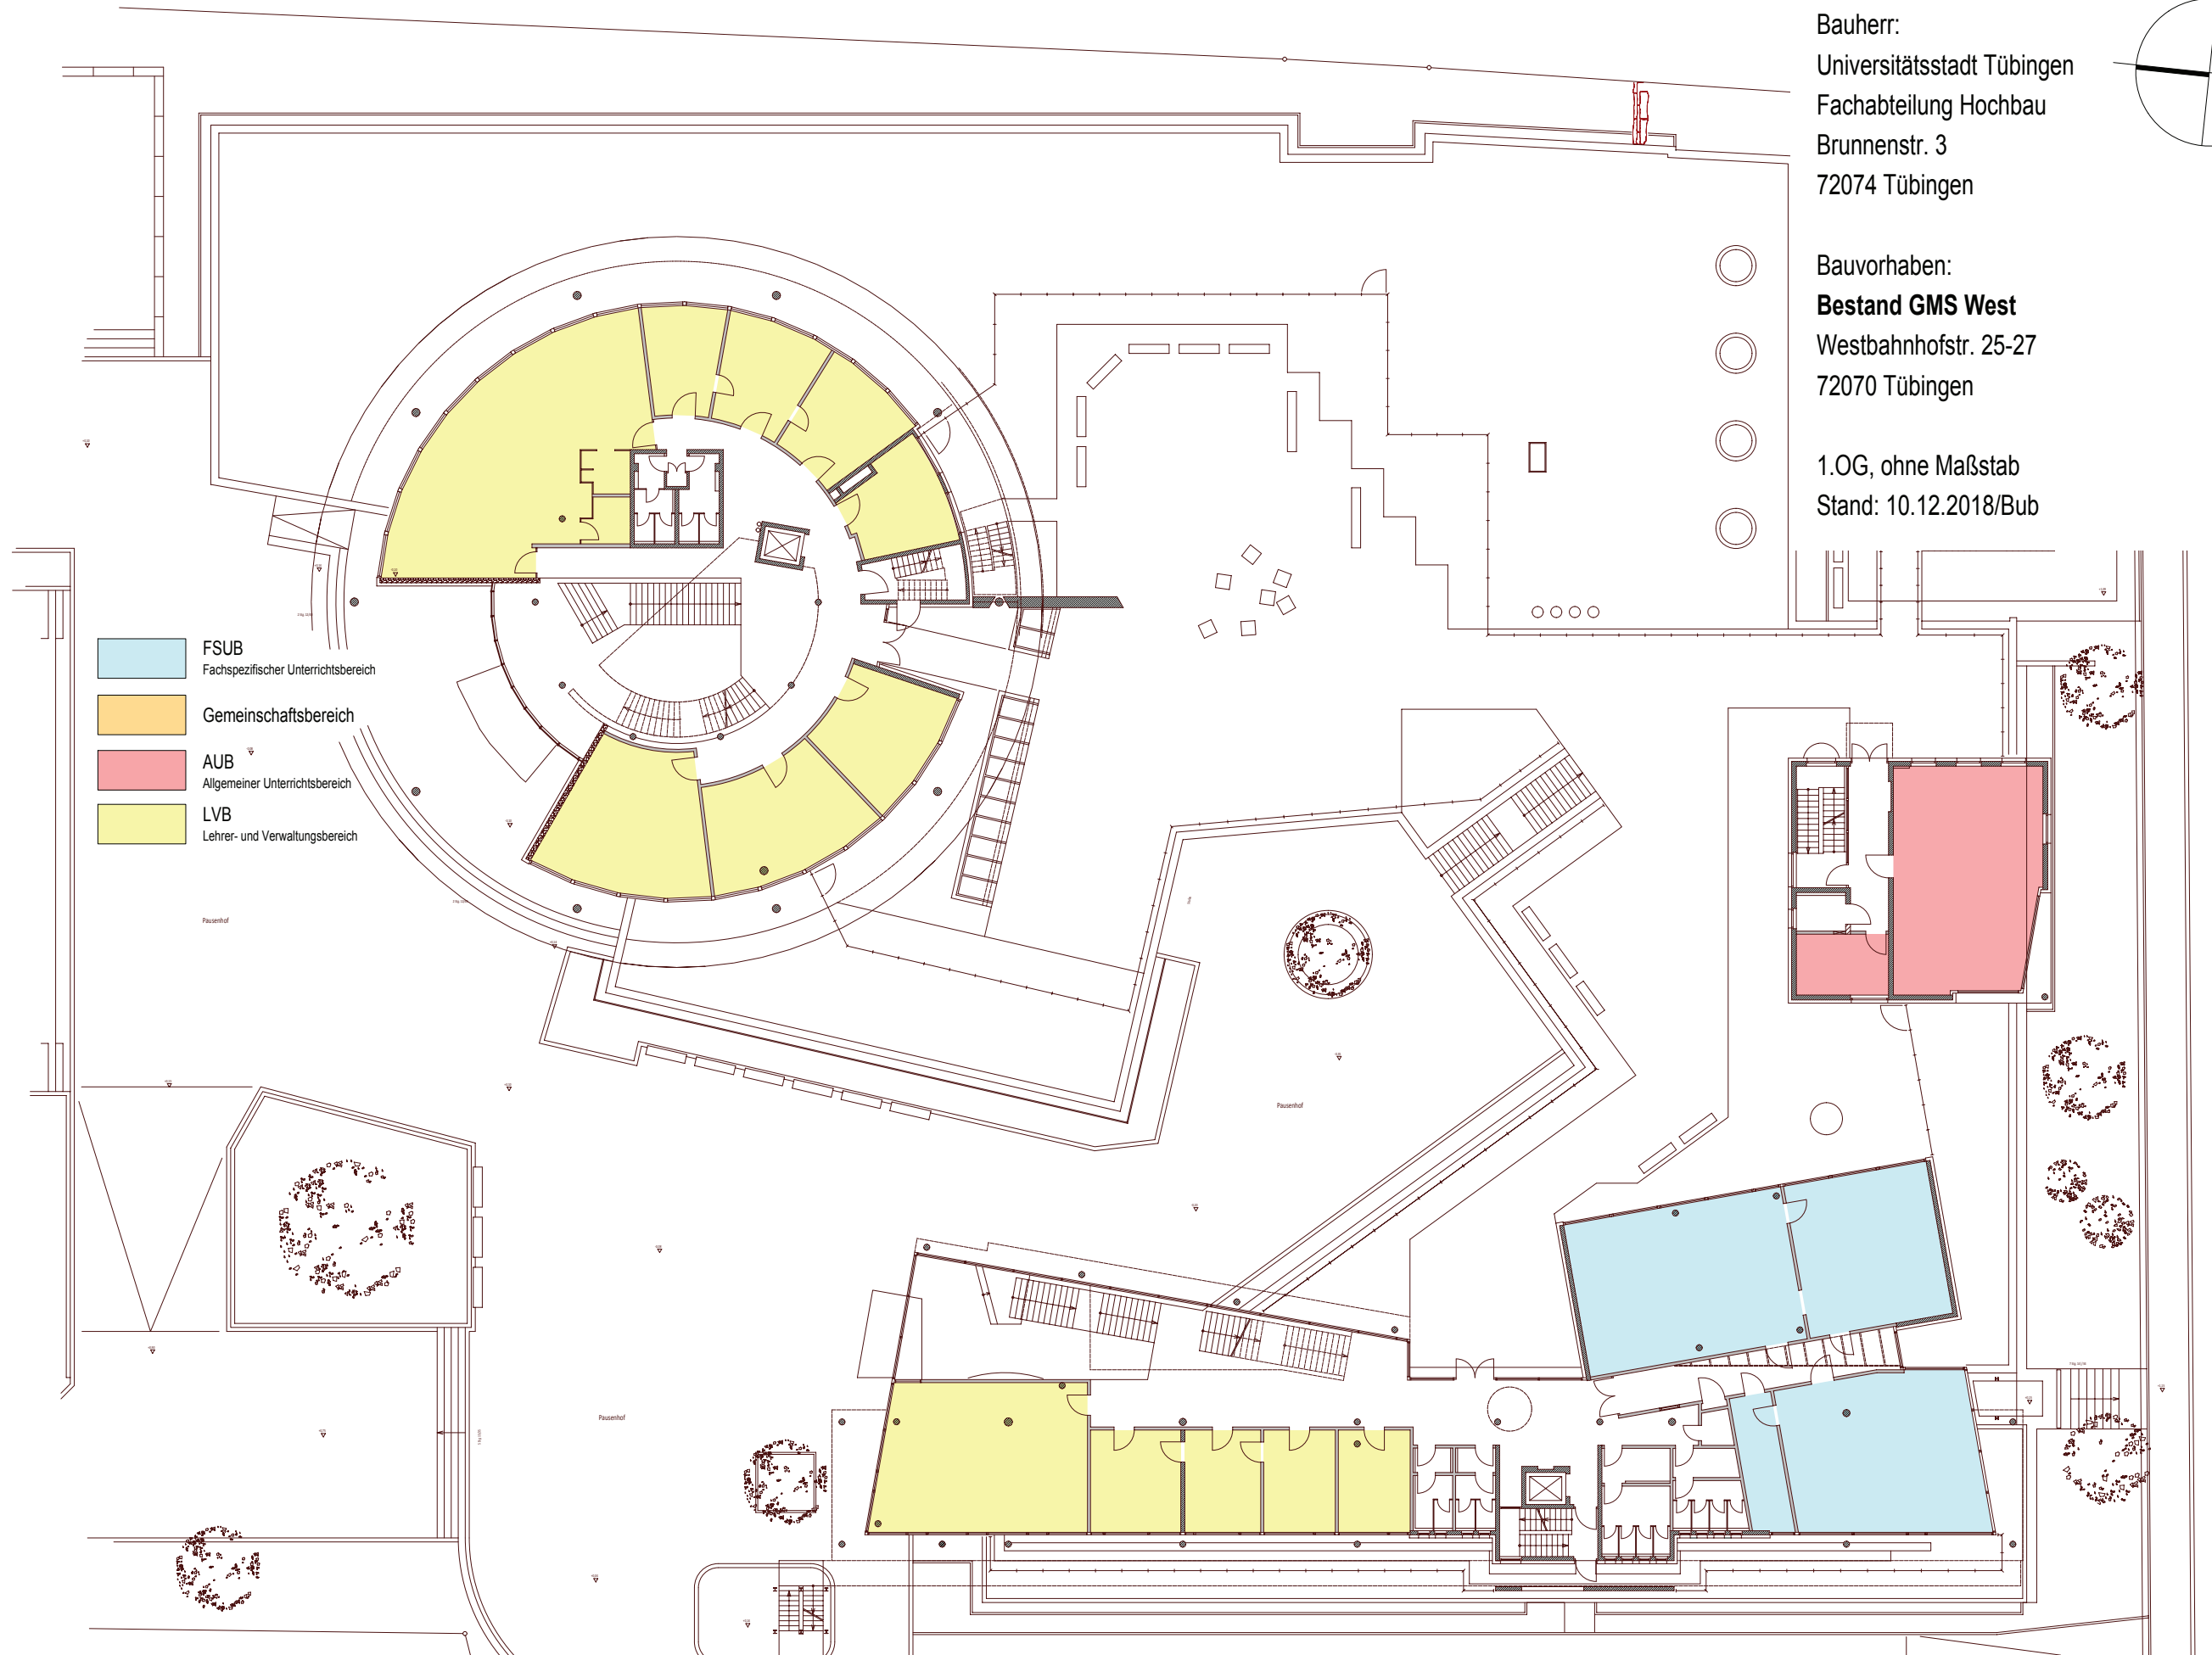


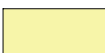
1.OG, ohne Maßstab
Stand: 10.12.2018/Bub



SCHRIEFMÜHLWEG

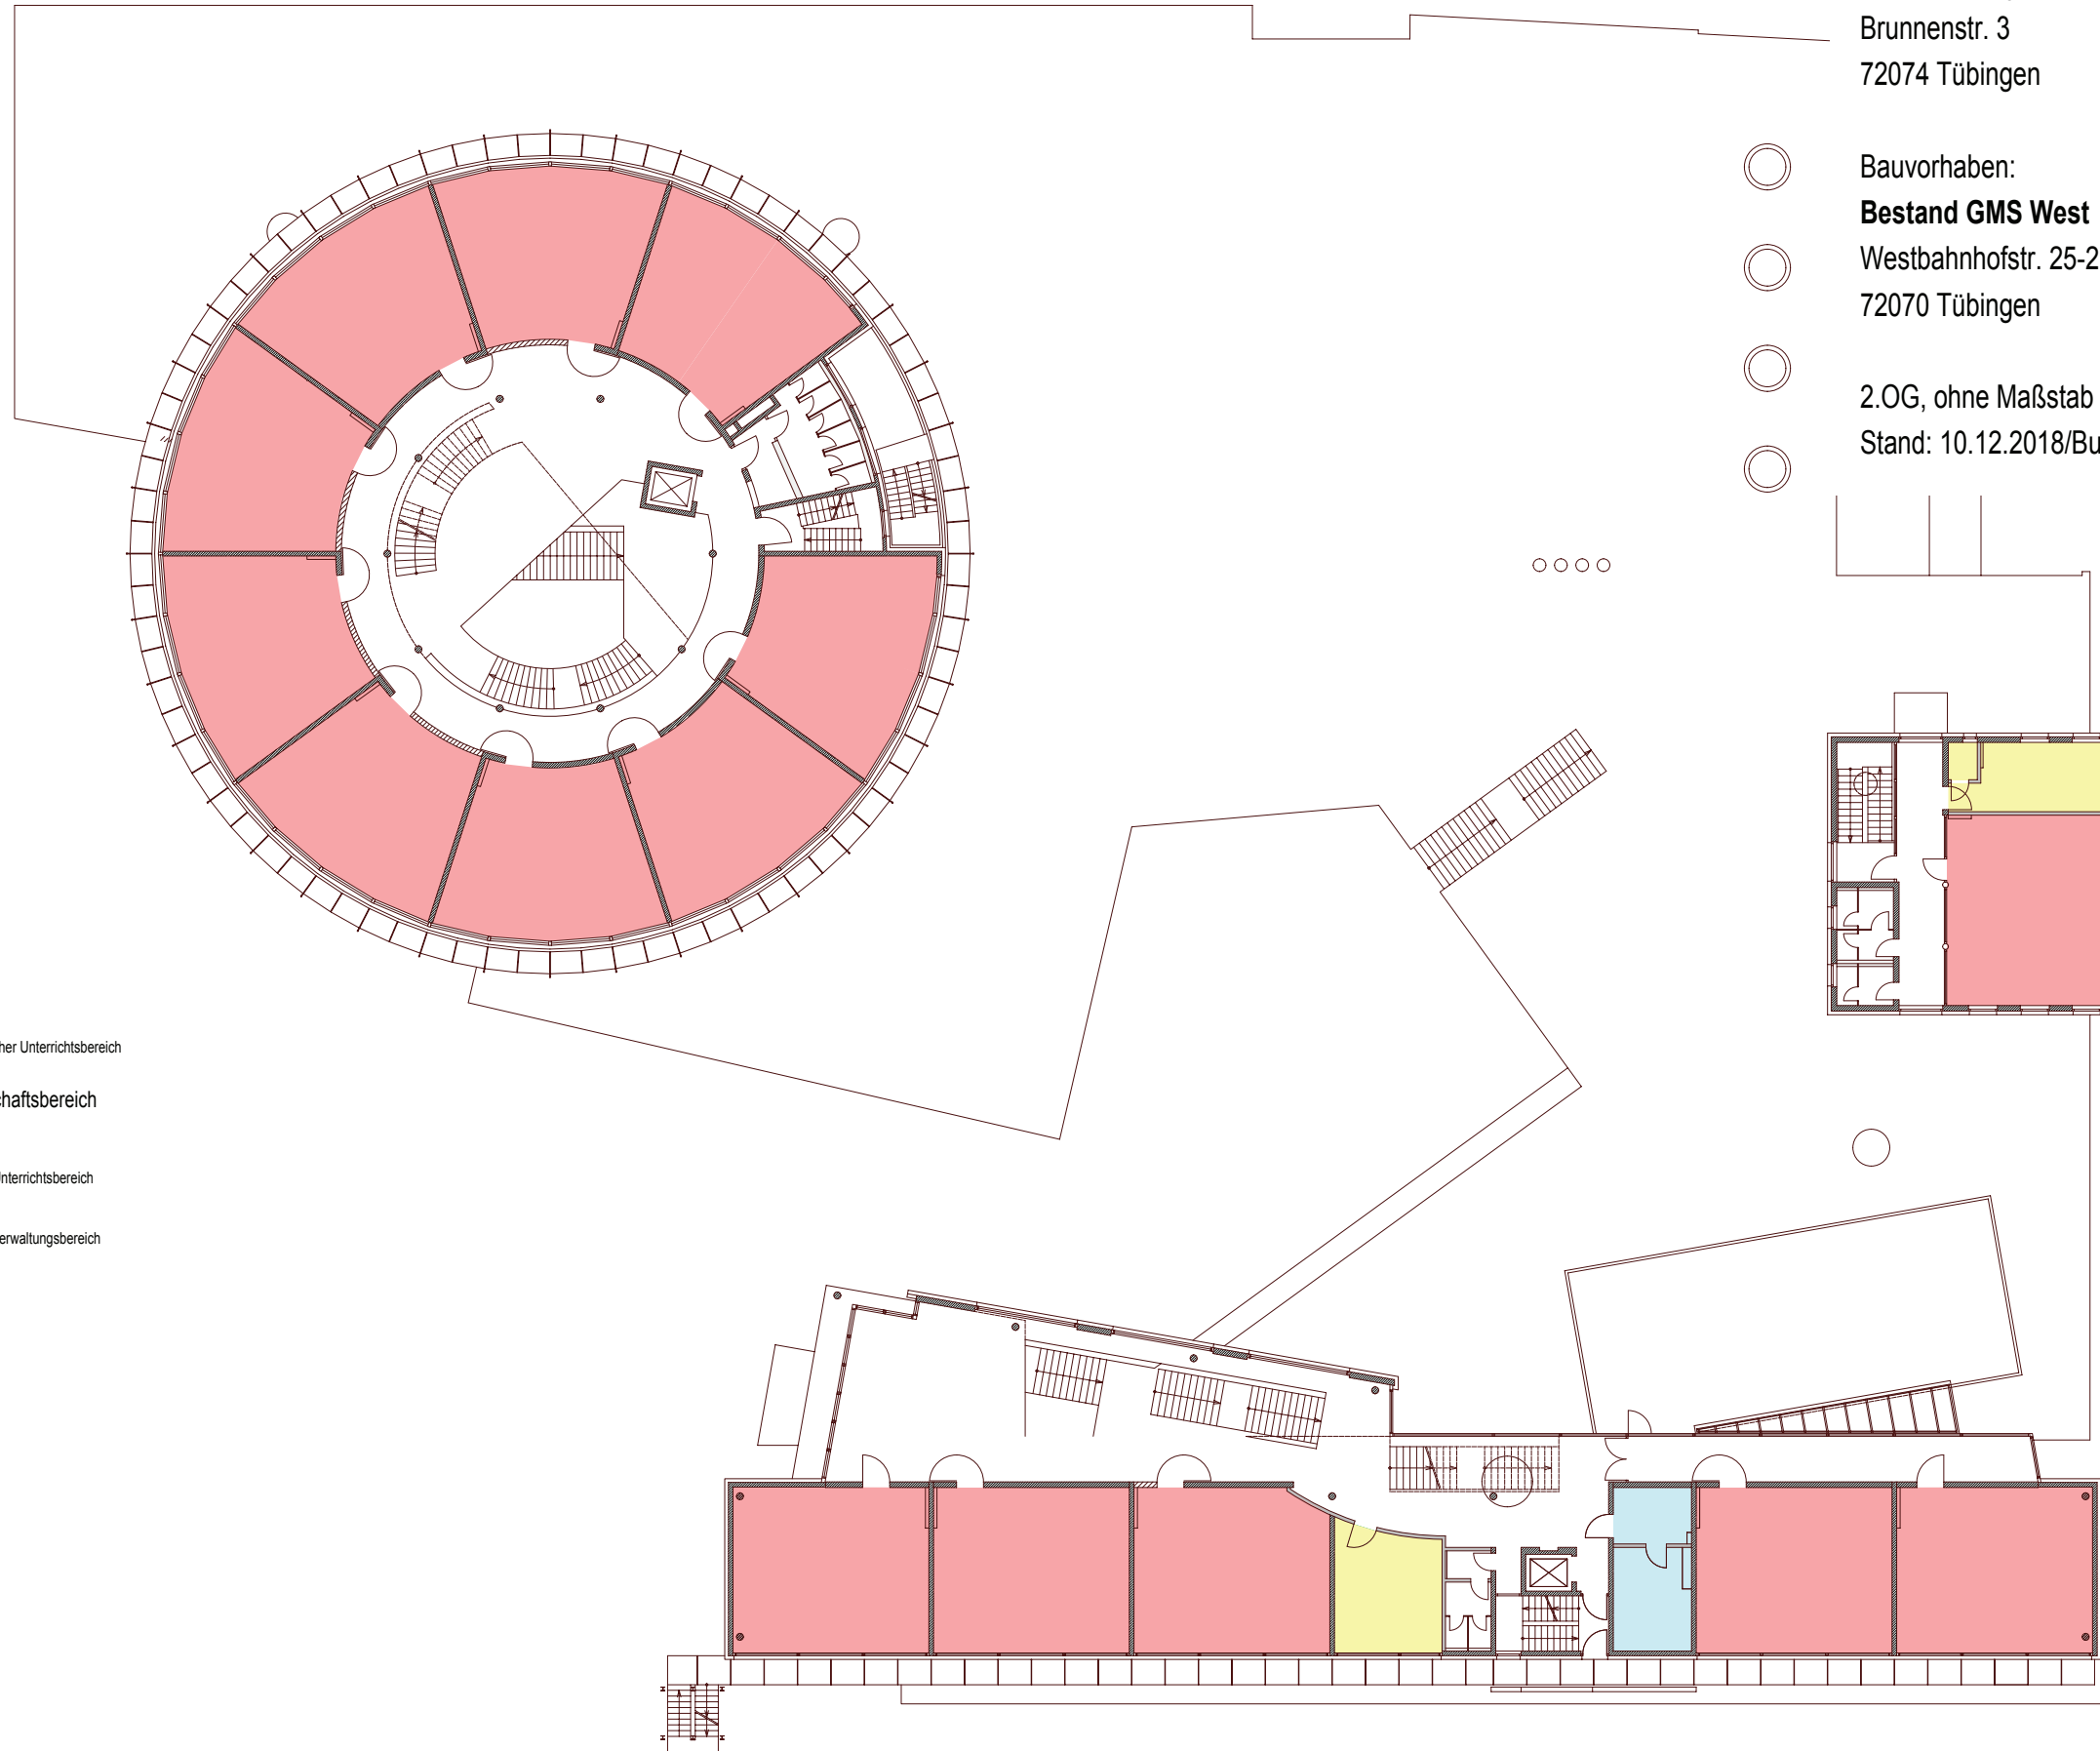
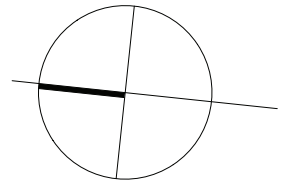
Bauherr:
Universitätsstadt Tübingen
Fachabteilung Hochbau
Brunnenstr. 3
72074 Tübingen



-  FSUB
Fachspezifischer Unterrichtsbereich
-  Gemeinschaftsbereich
-  AUB
Allgemeiner Unterrichtsbereich
-  LVB
Lehrer- und Verwaltungsbereich

-  Bauvorhaben:
Bestand GMS West
Westbahnhofstr. 25-27
72070 Tübingen
-  2.OG, ohne Maßstab
Stand: 10.12.2018/Bub

Bauherr:
Universitätsstadt Tübingen
Fachabteilung Hochbau
Brunnenstr. 3
72074 Tübingen

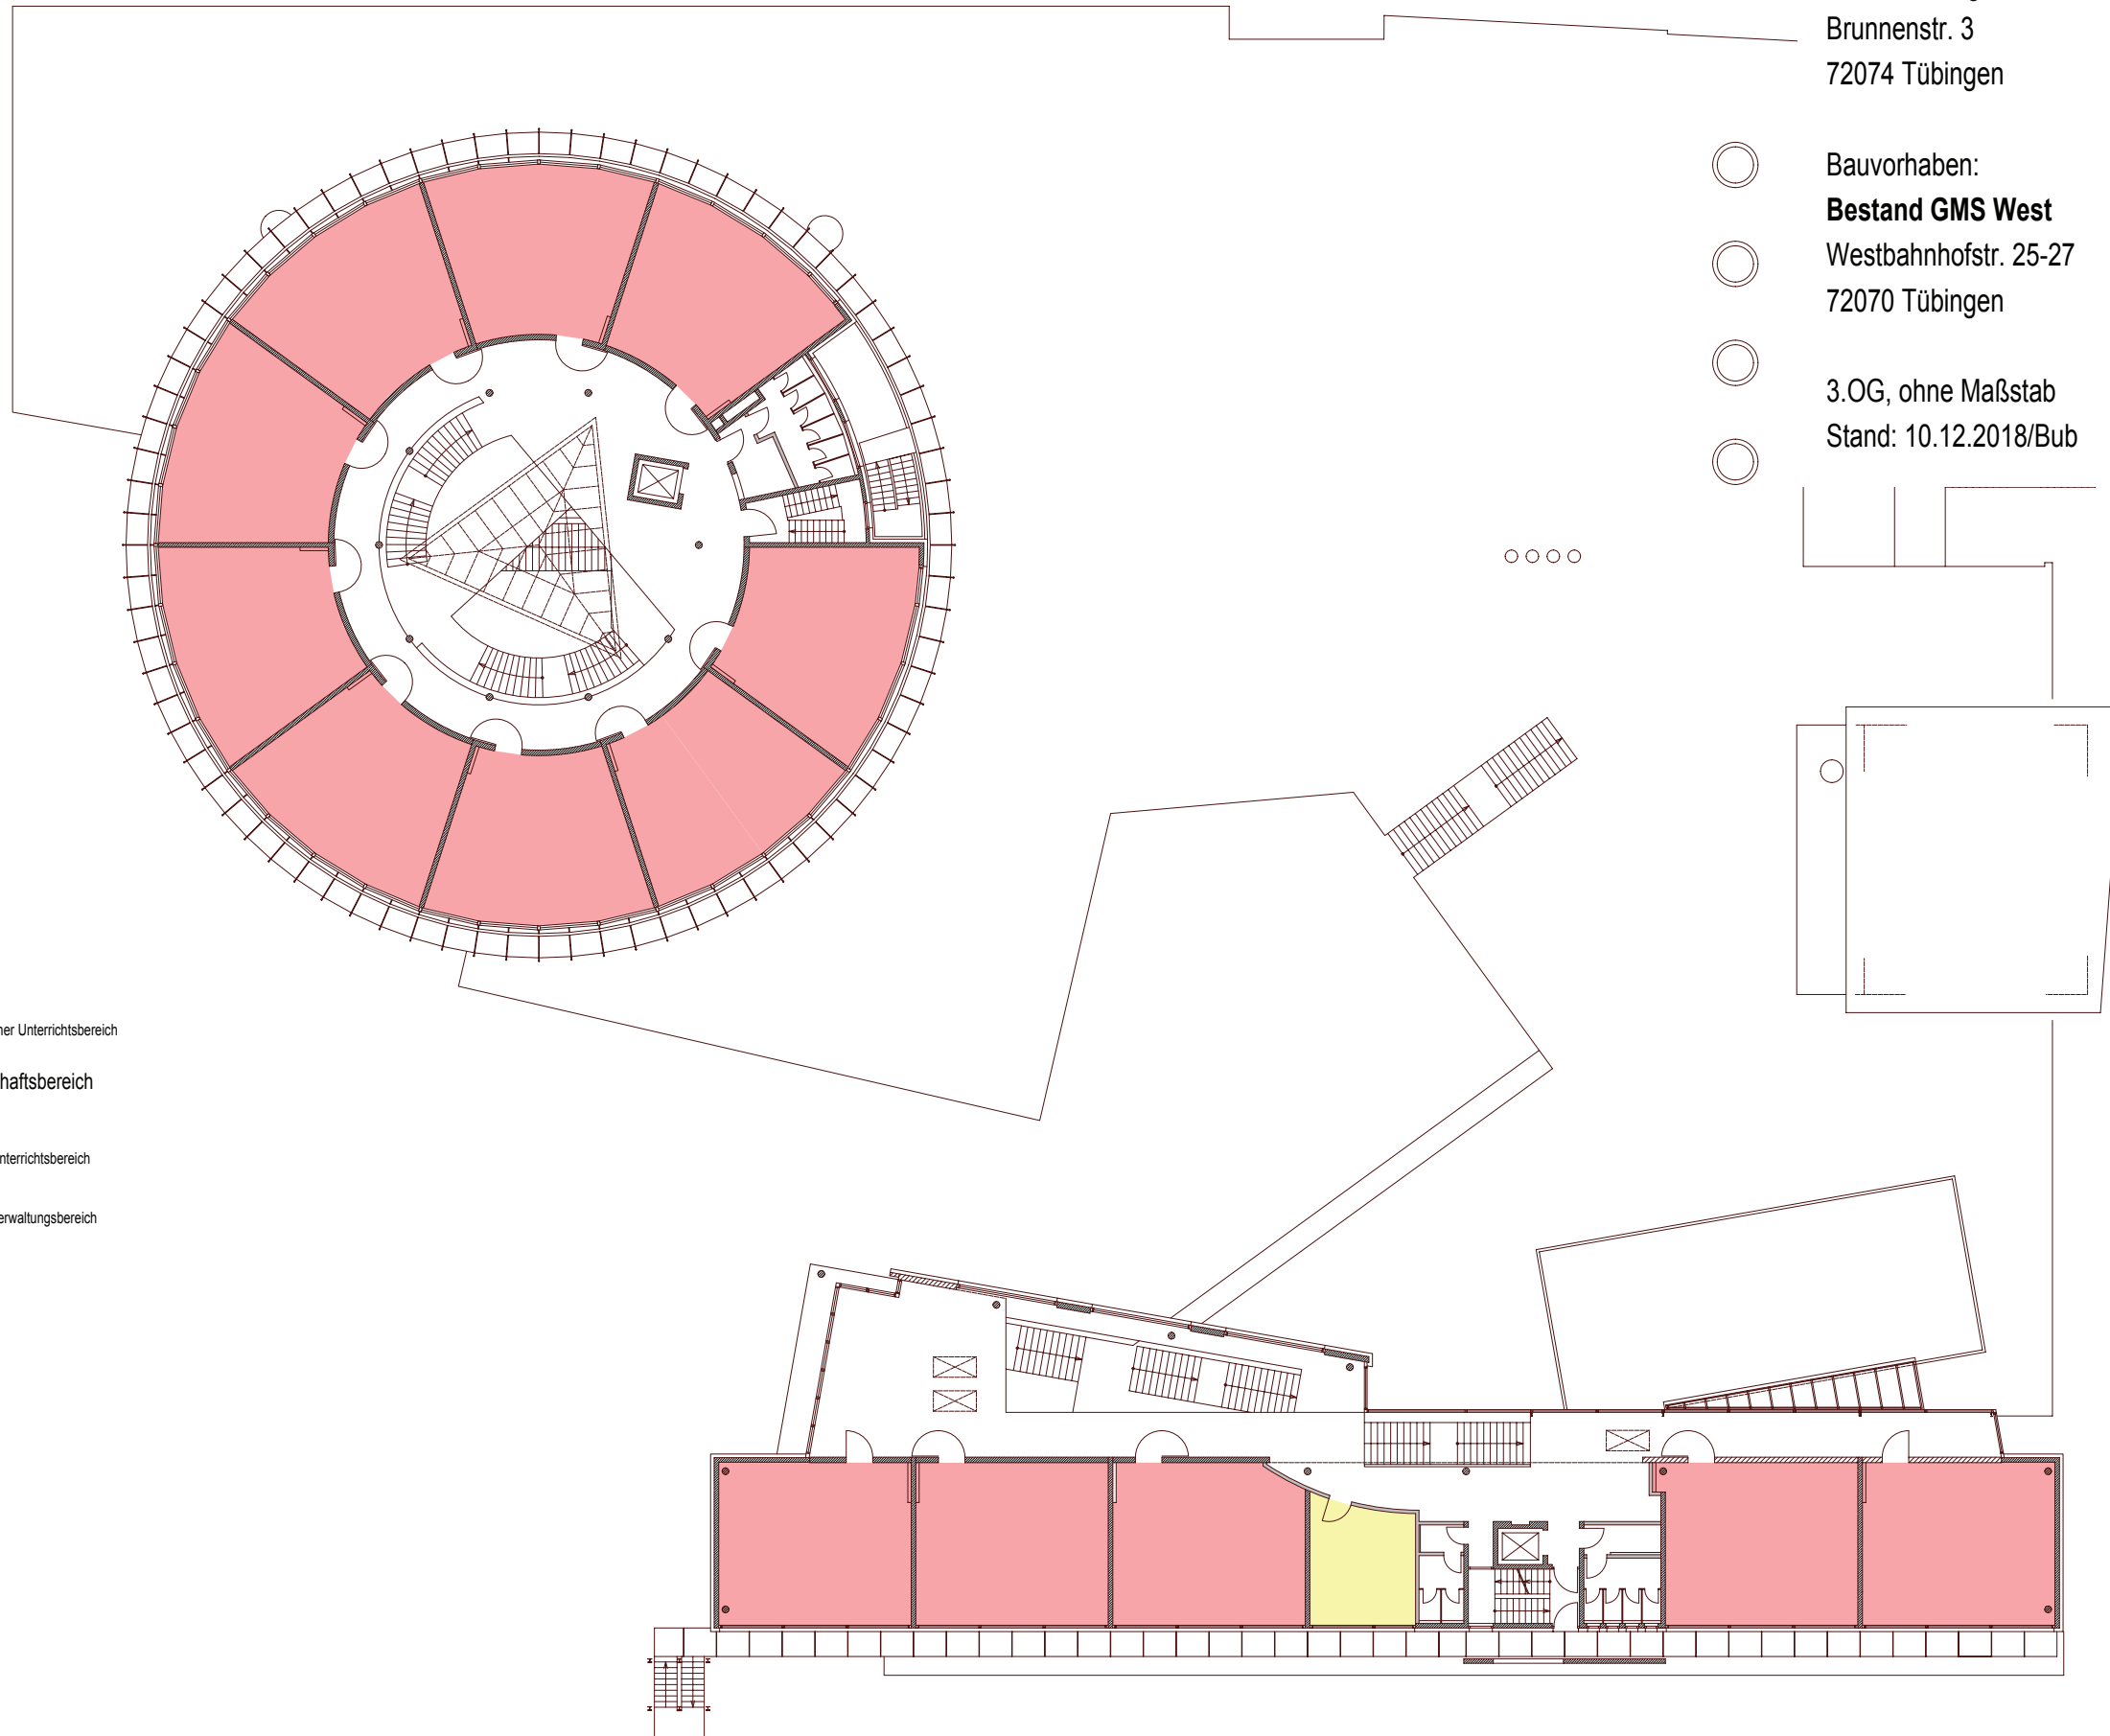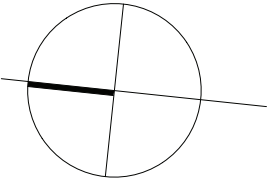

- FSUB
Fachspezifischer Unterrichtsbereich
- Gemeinschaftsbereich
- AUB
Allgemeiner Unterrichtsbereich
- LVB
Lehrer- und Verwaltungsbereich

- Bauvorhaben:
Bestand GMS West
Westbahnhofstr. 25-27
72070 Tübingen
- 3.OG, ohne Maßstab
Stand: 10.12.2018/Bub