


Bauherr:
 Universitätsstadt Tübingen
 Fachabteilung Hochbau
 Brunnenstr. 3
 72074 Tübingen



Bauvorhaben:
Umbau GMS West inkl. Oberstufe
 Westbahnhofstr. 25-27
 72070 Tübingen


EG, ohne Maßstab
 Stand: 27.02.2019/Bub

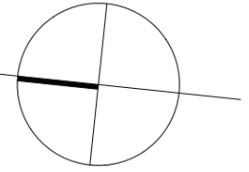

- FSUB
Fachspezifischer Unterrichtsbereich
- FSUB
Vorbereitung/Nebenraum
- Cluster 1
Klassen 5-7
- Cluster 2
Klassen 8-10
- Cluster 3
Klassen 11-13
- LVB
Lehrer- und Verwaltungsbereich


S C H E I T E R M U H L E W E G

Bauherr:
 Universitätsstadt Tübingen
 Fachabteilung Hochbau
 Brunnenstr. 3
 72074 Tübingen

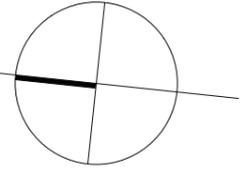

Bauvorhaben:
Umbau GMS West inkl. Oberstufe
 Westbahnhofstr. 25-27
 72070 Tübingen



1.OG, ohne Maßstab
 Stand: 27.02.2019/Bub

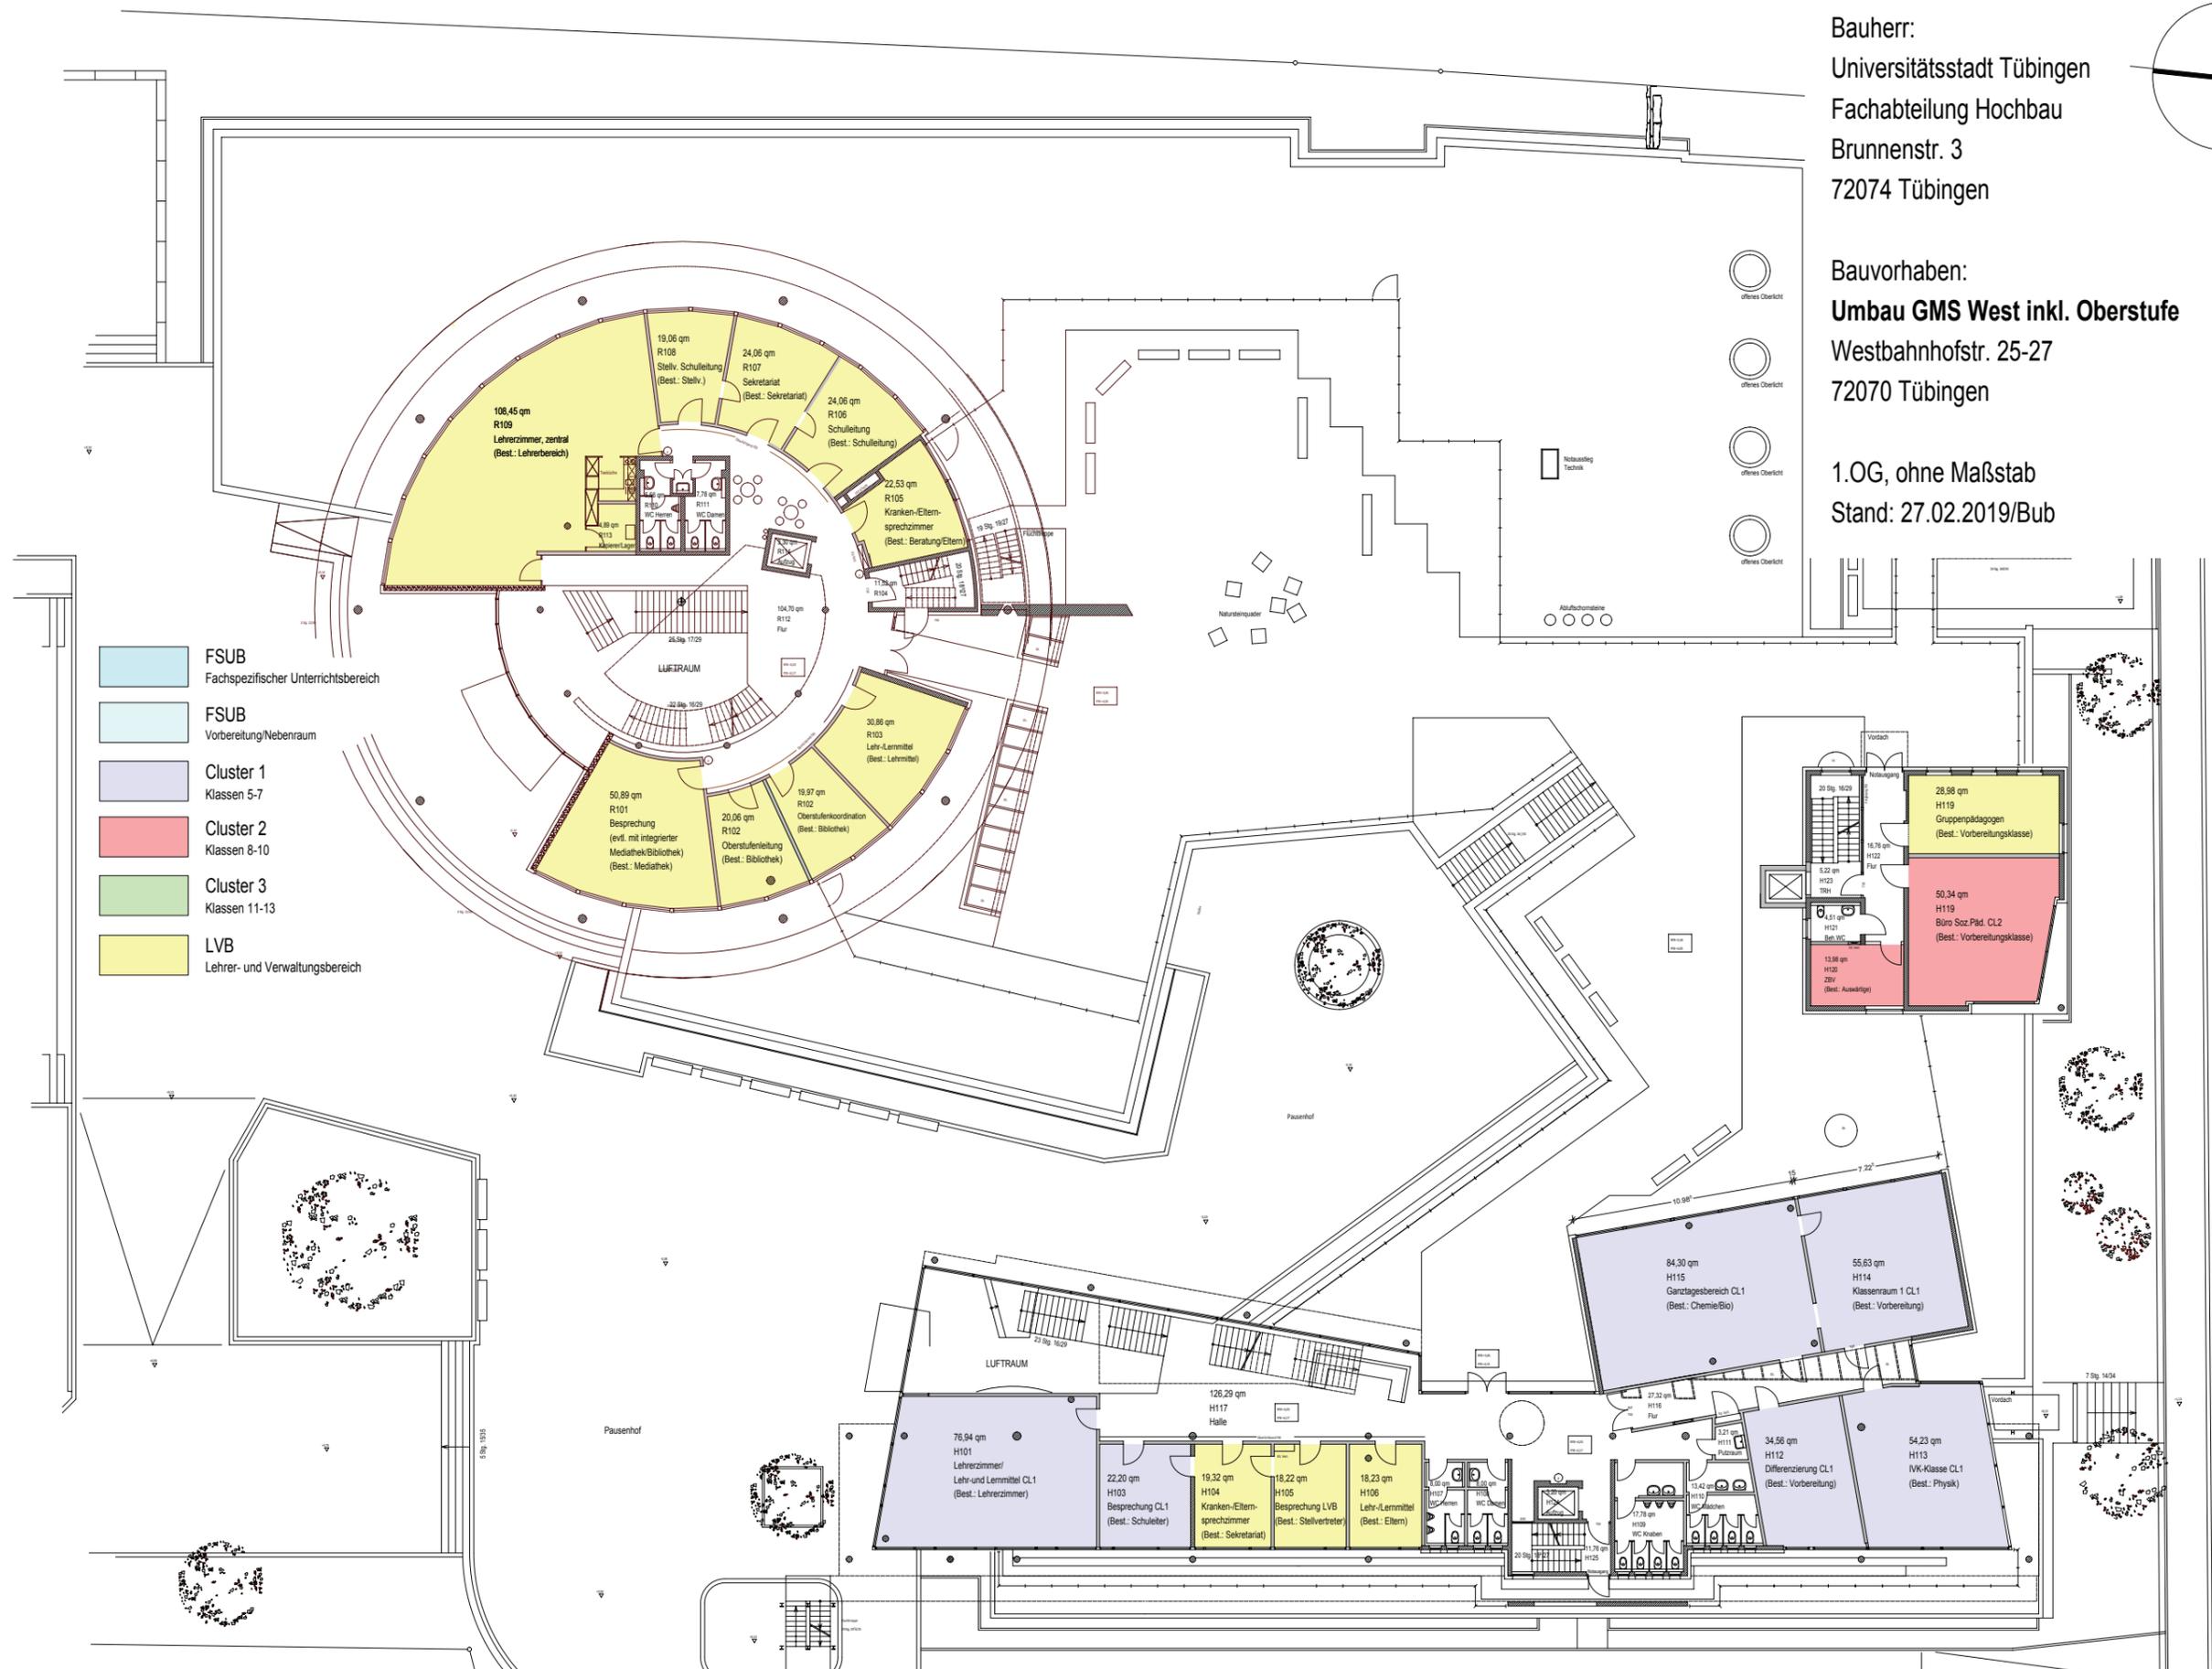

- FSUB
Fachspezifischer UnterrichtsBereich
- FSUB
Vorbereitung/Nebenraum
- Cluster 1
Klassen 5-7
- Cluster 2
Klassen 8-10
- Cluster 3
Klassen 11-13
- LVB
Lehrer- und Verwaltungsbereich



SCHNEIDERLEWEG

Bauherr:
 Universitätsstadt Tübingen
 Fachabteilung Hochbau
 Brunnenstr. 3
 72074 Tübingen

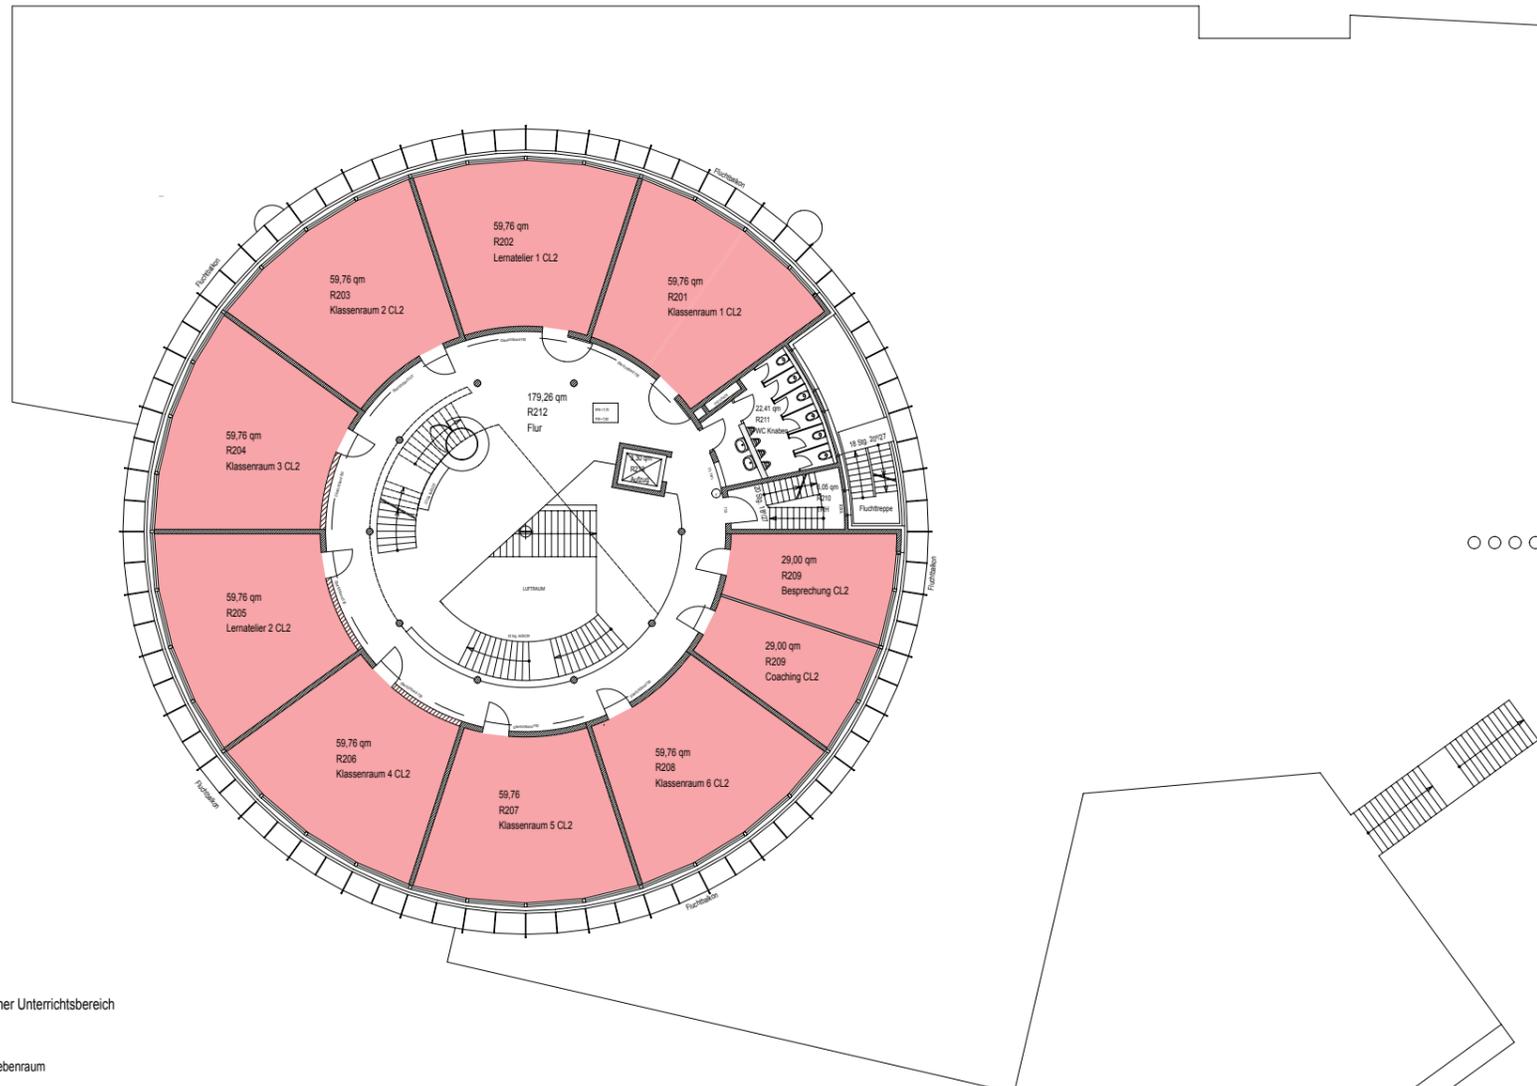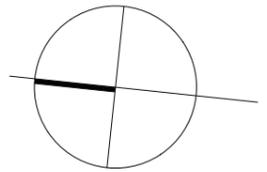


- Bauvorhaben:
Umbau GMS West inkl. Oberstufe
 Westbahnhofstr. 25-27
 72070 Tübingen
- 2.OG, ohne Maßstab
- Stand: 27.02.2019/Bub


- FSUB
 Fachspezifischer Unterrichtsbereich
- FSUB
 Vorbereitung/Nebenraum
- Cluster 1
 Klassen 5-7
- Cluster 2
 Klassen 8-10
- Cluster 3
 Klassen 11-13
- LVB
 Lehrer- und Verwaltungsbereich

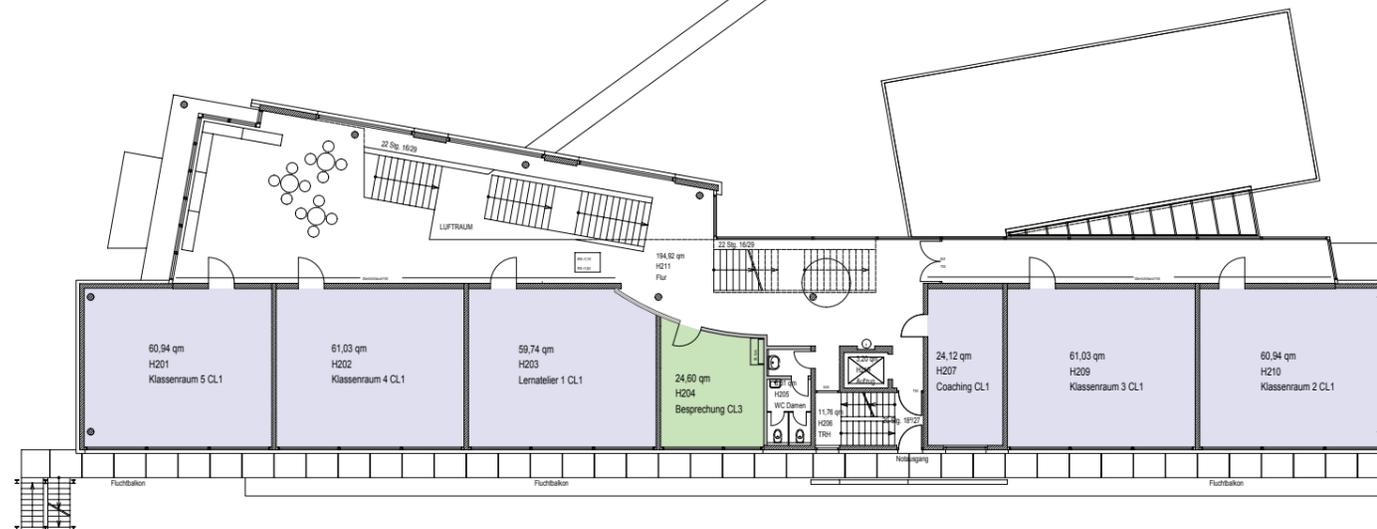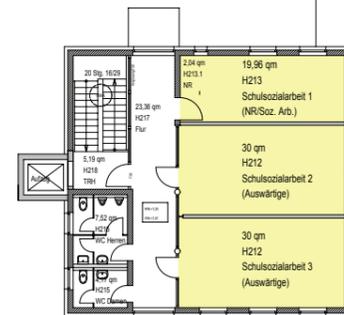

Bauherr:
Universitätsstadt Tübingen
Fachabteilung Hochbau
Brunnenstr. 3
72074 Tübingen

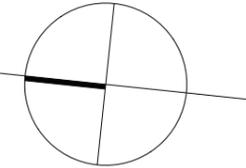

Bauvorhaben:
Umbau GMS West inkl. Oberstufe
Westbahnhofstr. 25-27
72070 Tübingen
3.OG, ohne Maßstab
Stand: 27.02.2019/Bub

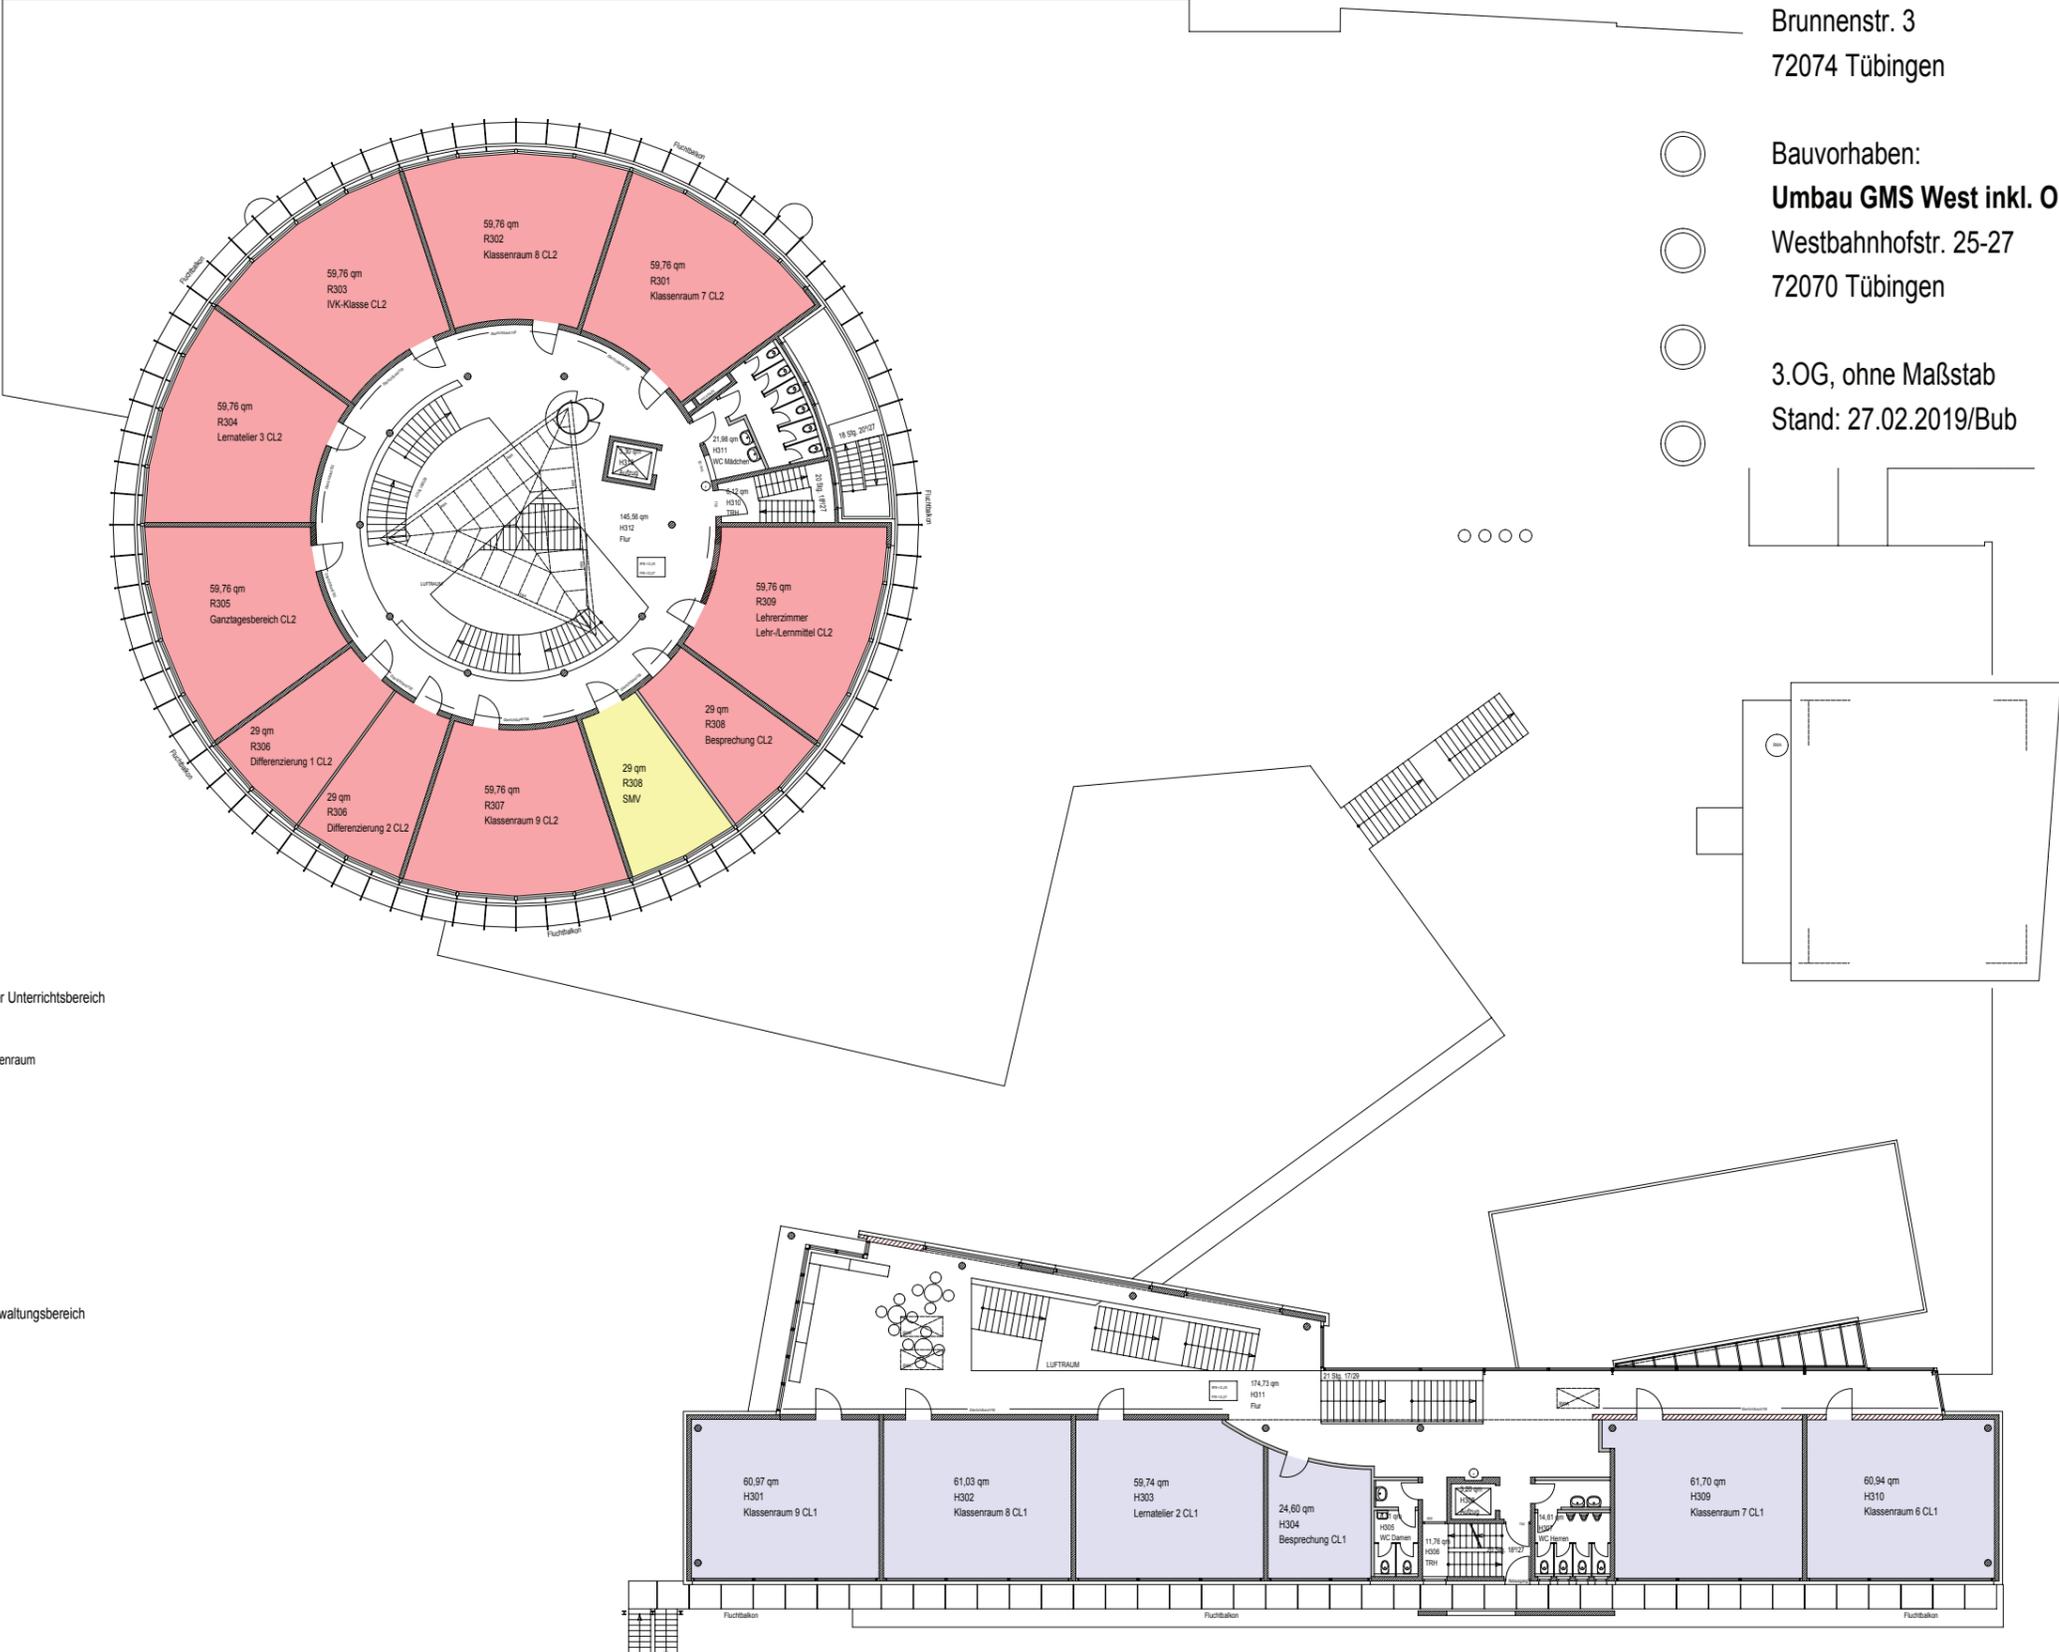

- FSUB
Fachspezifischer Unterrichtsbereich
- FSUB
Vorbereitung/Nebenraum
- Cluster 1
Klassen 5-7
- Cluster 2
Klassen 8-10
- Cluster 3
Klassen 11-13
- LVB
Lehrer- und Verwaltungsbereich