Vorlage 40/2019
Anlage 3

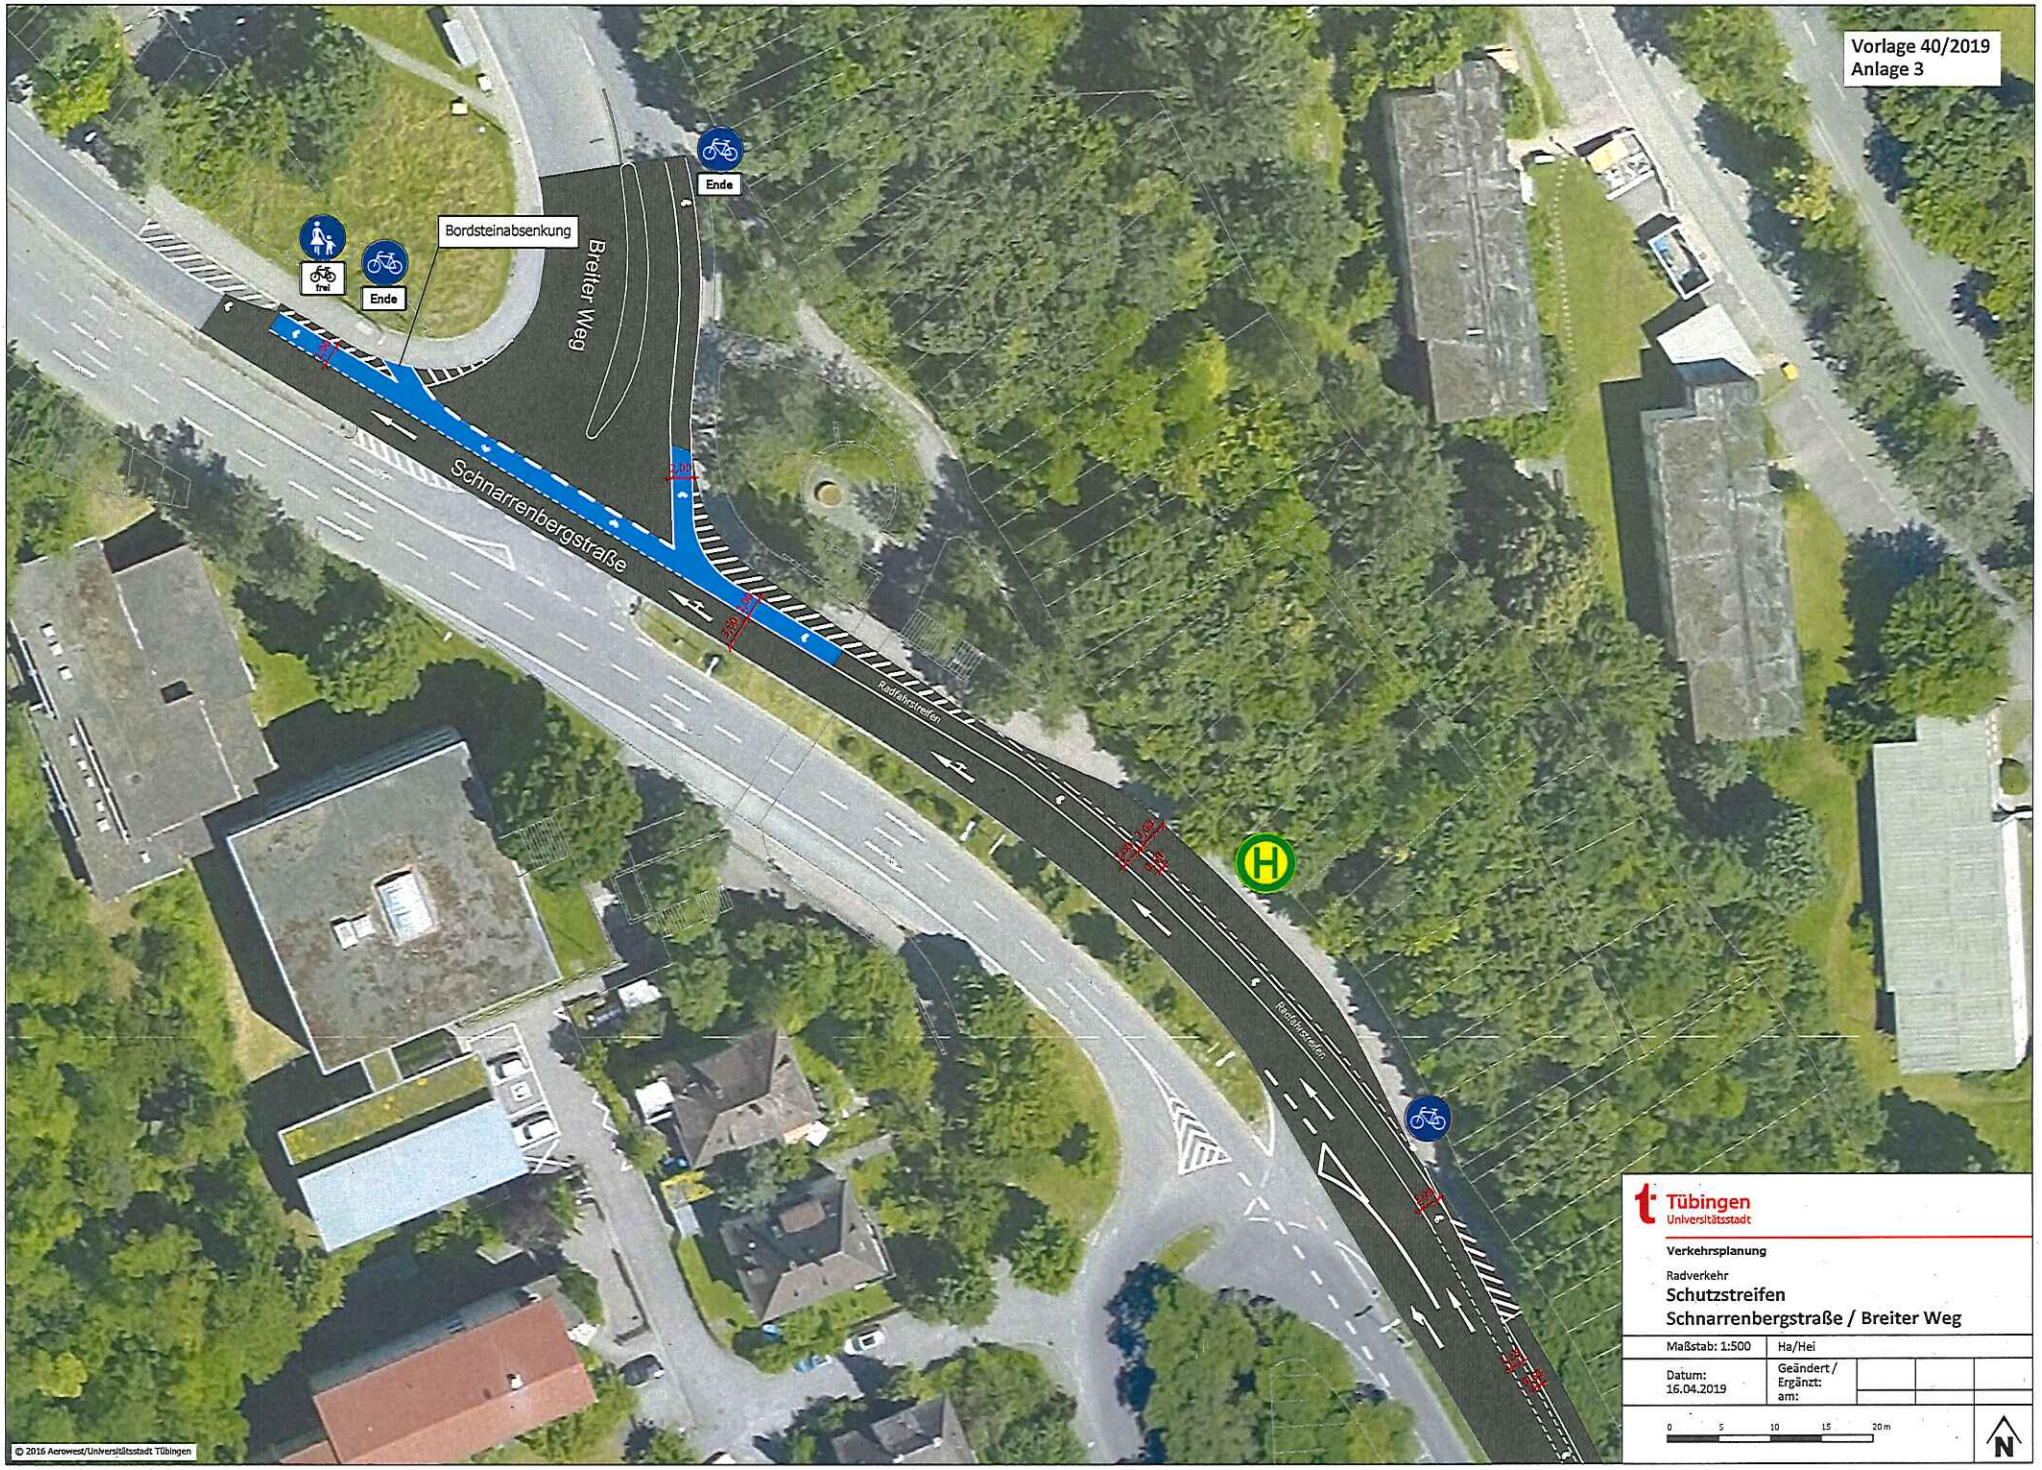

Tübingen
Universitätsstadt

Verkehrsplanung

Radverkehr
Schutzstreifen
Schnarrenbergstraße / Breiter Weg

Maßstab: 1:500	Ha/Hei
Datum: 16.04.2019	Geändert / Ergänzt: am:

0 5 10 15 20 m

N

R:\VG-Verkehrsplanung\03_Kontakt\Schnarrenbergstraße (2525)\Rad\Plan\20190313_Schnarrenberg - Eichlesstraße_Schutzstreifen.dwg