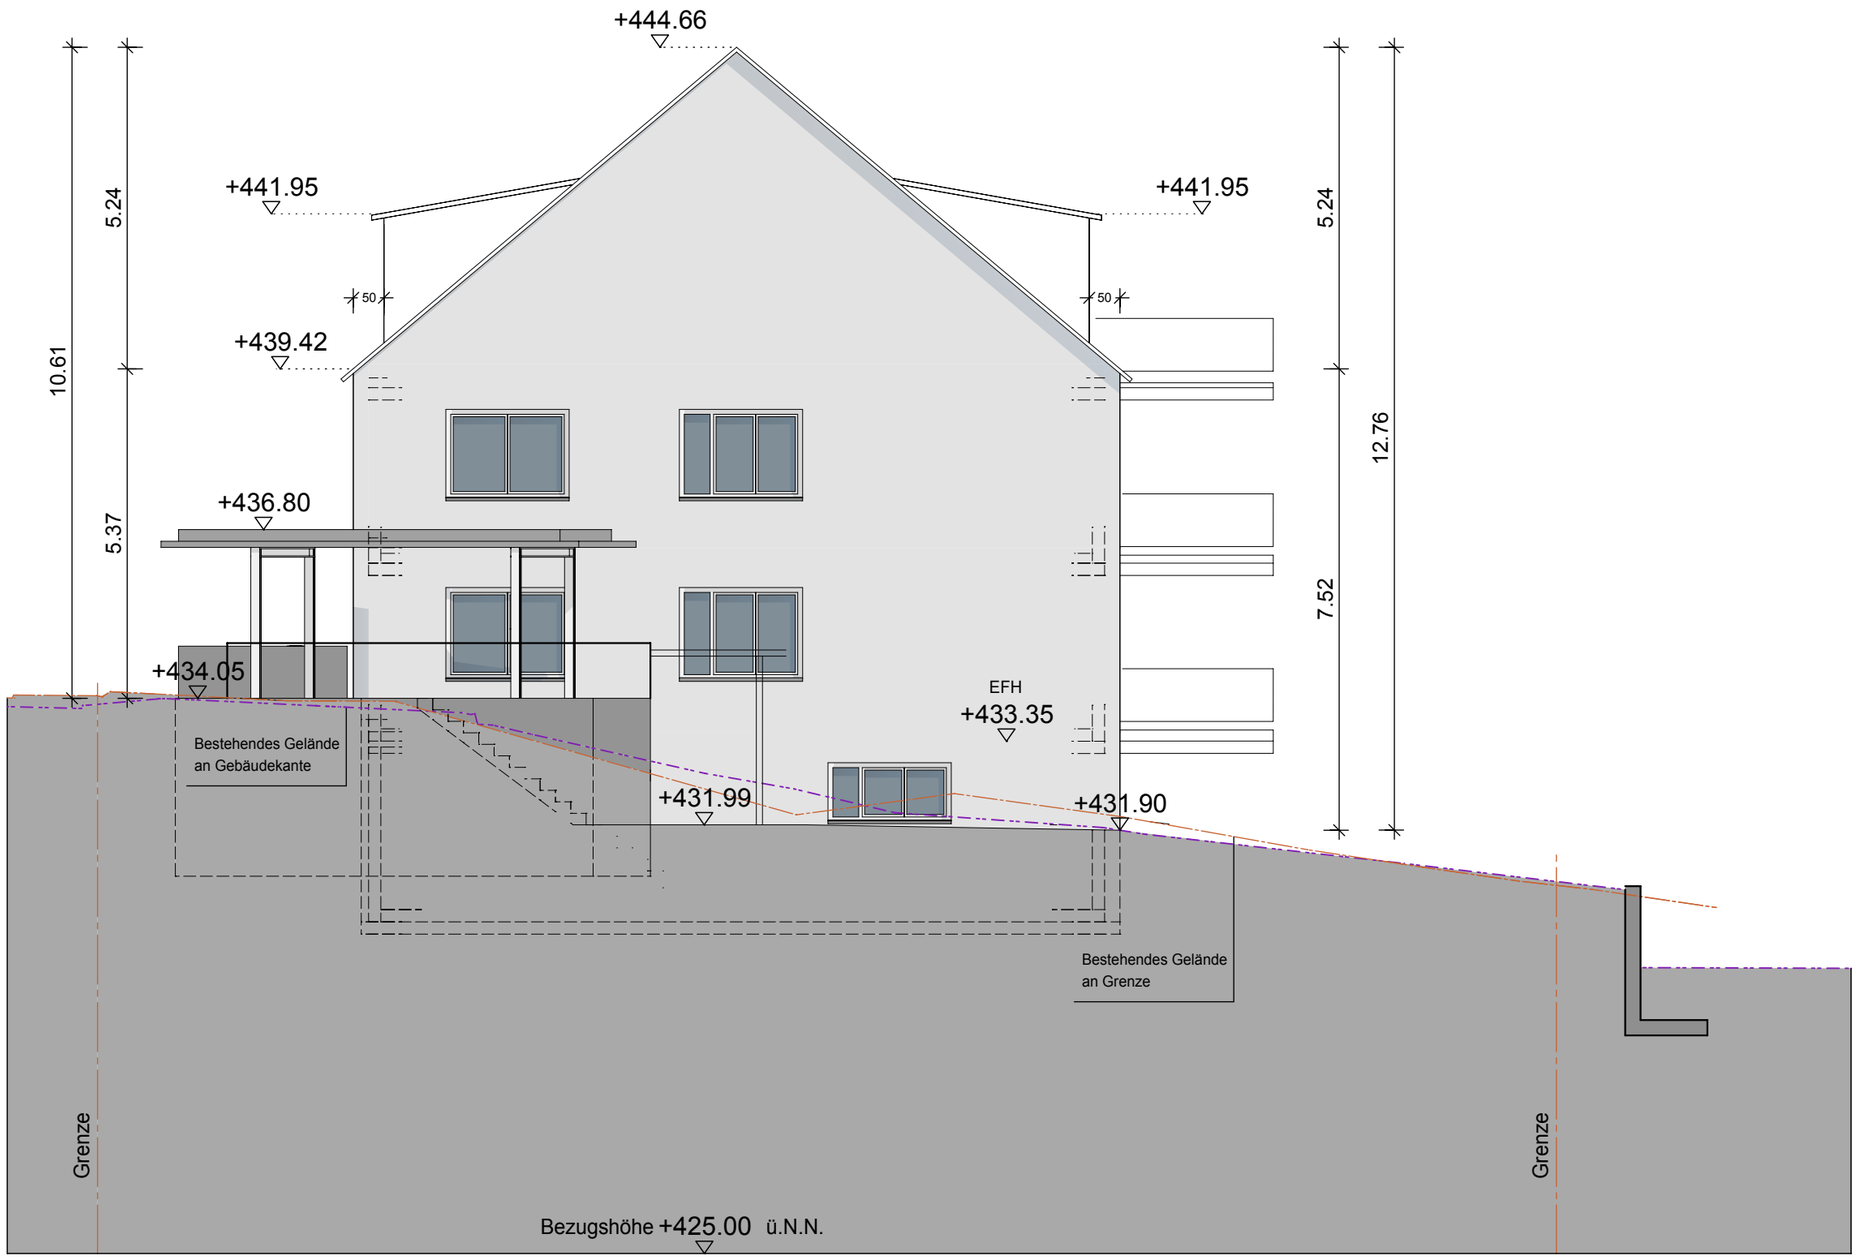

Deckblatt
vom 27.08.2019

Bauvoranfrage
Blatt 10 26.11.2018

Ansicht West
M 1:100