



## Lageplan Bestand – derzeitige Nutzung



©google.maps

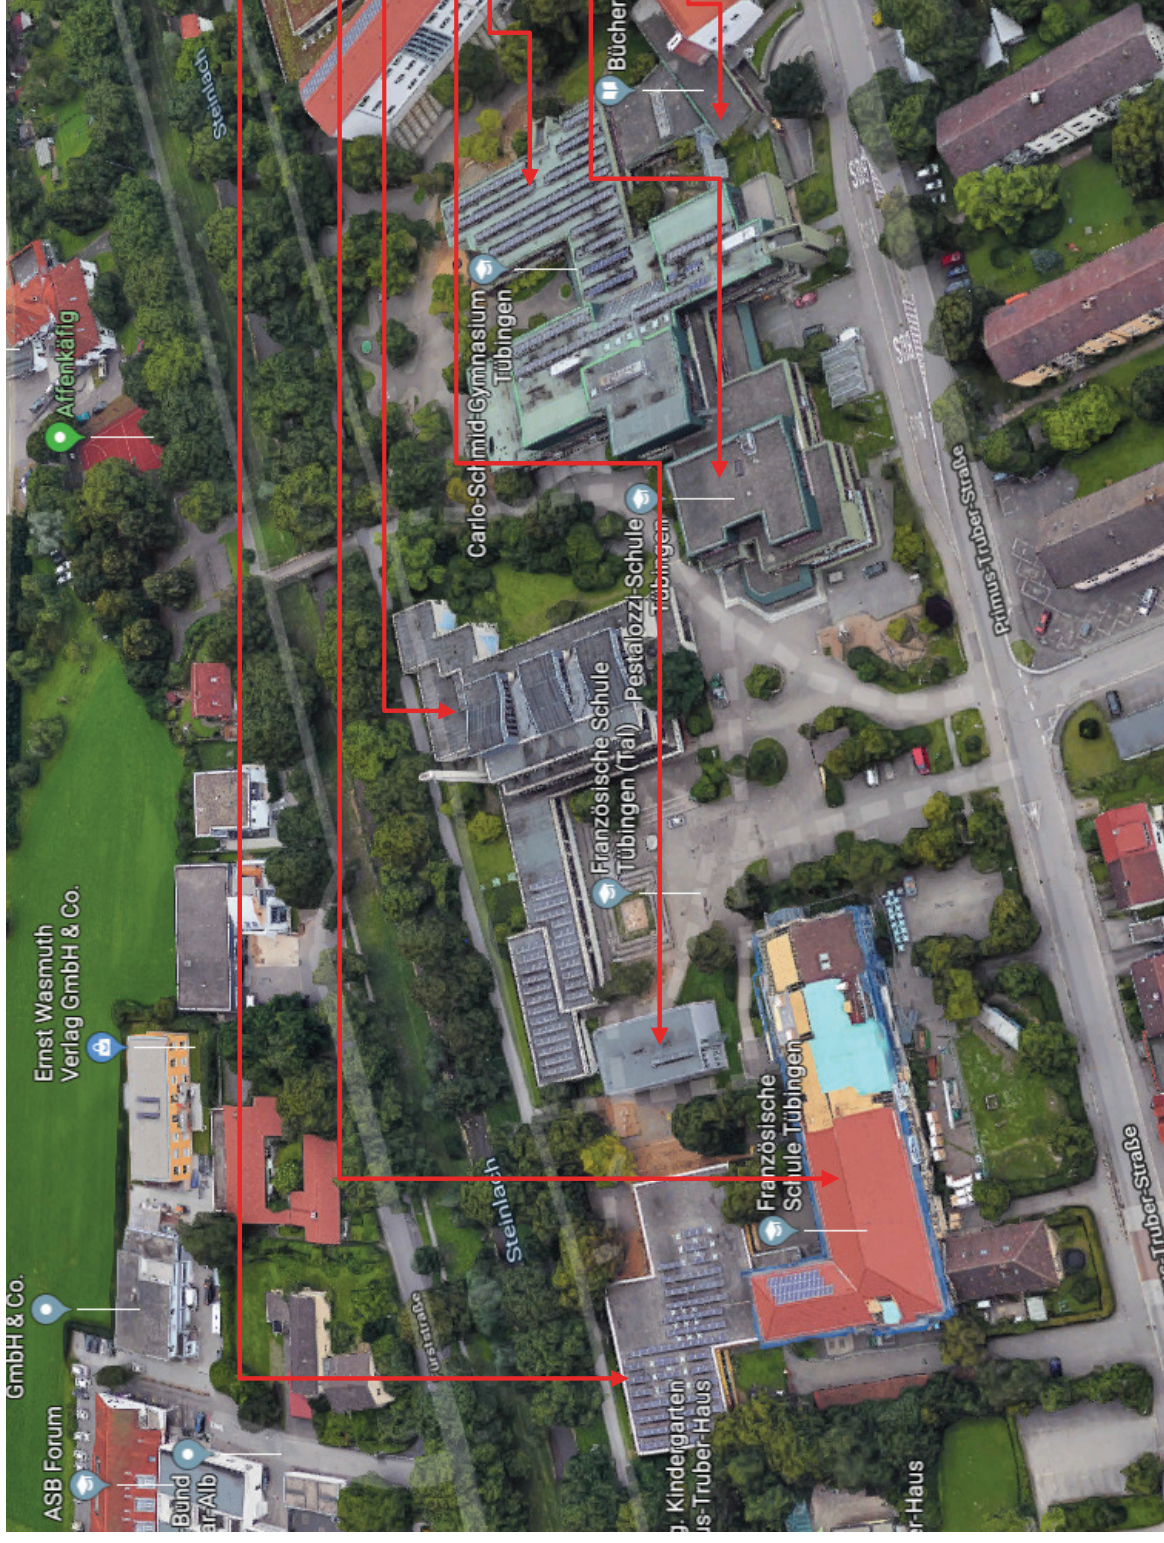

## Gesamt

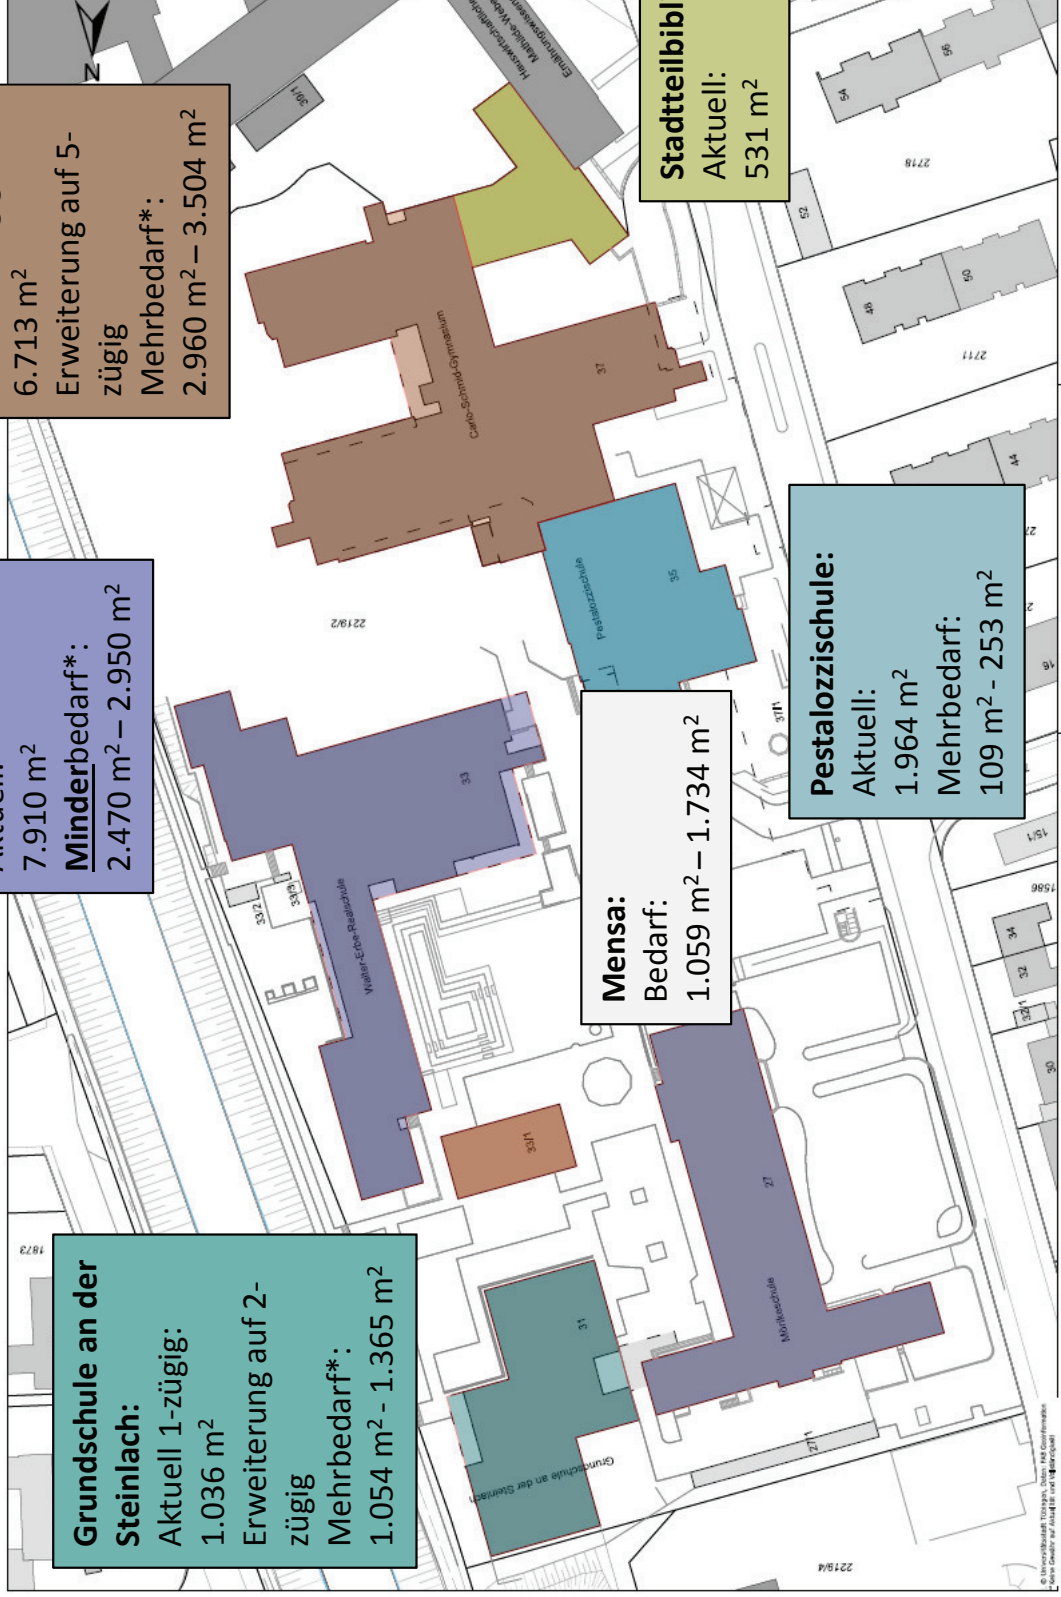

**Mehrbedarf**  
Gesamt:  
2.232 m<sup>2</sup> -  
4.386 m<sup>2</sup>

**Bisher maximal**  
1.560 Schüler  
**Künftig maximal**  
1.884 Schüler


**Stadteibibliothek:**  
Aktuell:  
531 m<sup>2</sup>

Alle Flächenangaben bilden die Nutzflächen ab

\* Flächenabgleich bei Ausgliederung Mensa



## Lageplan künftige Nutzung

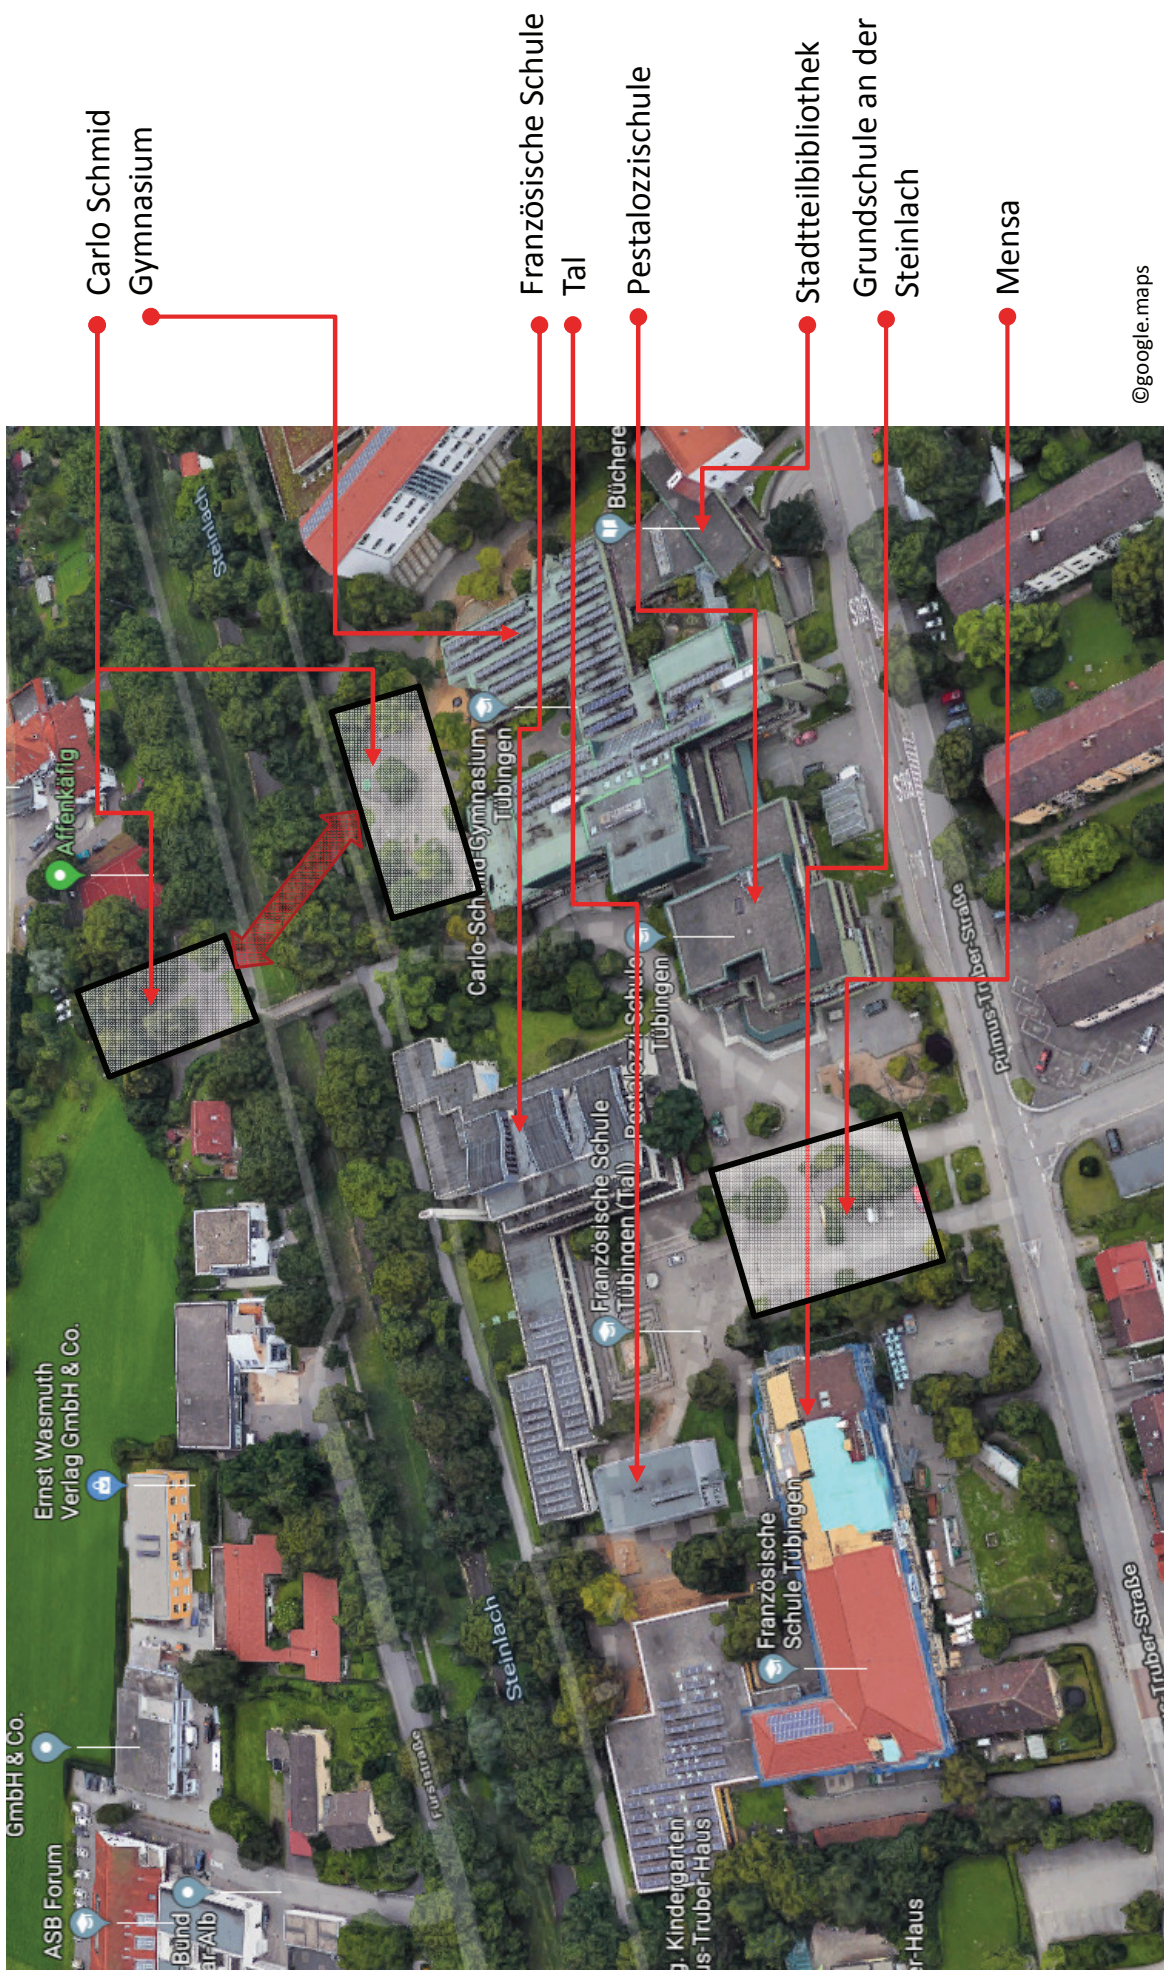

©google.maps