


# Anlage zur Vorlage 313/2019

Standortalternativen für einen Neubau


Lageplan, ohne Maßstab

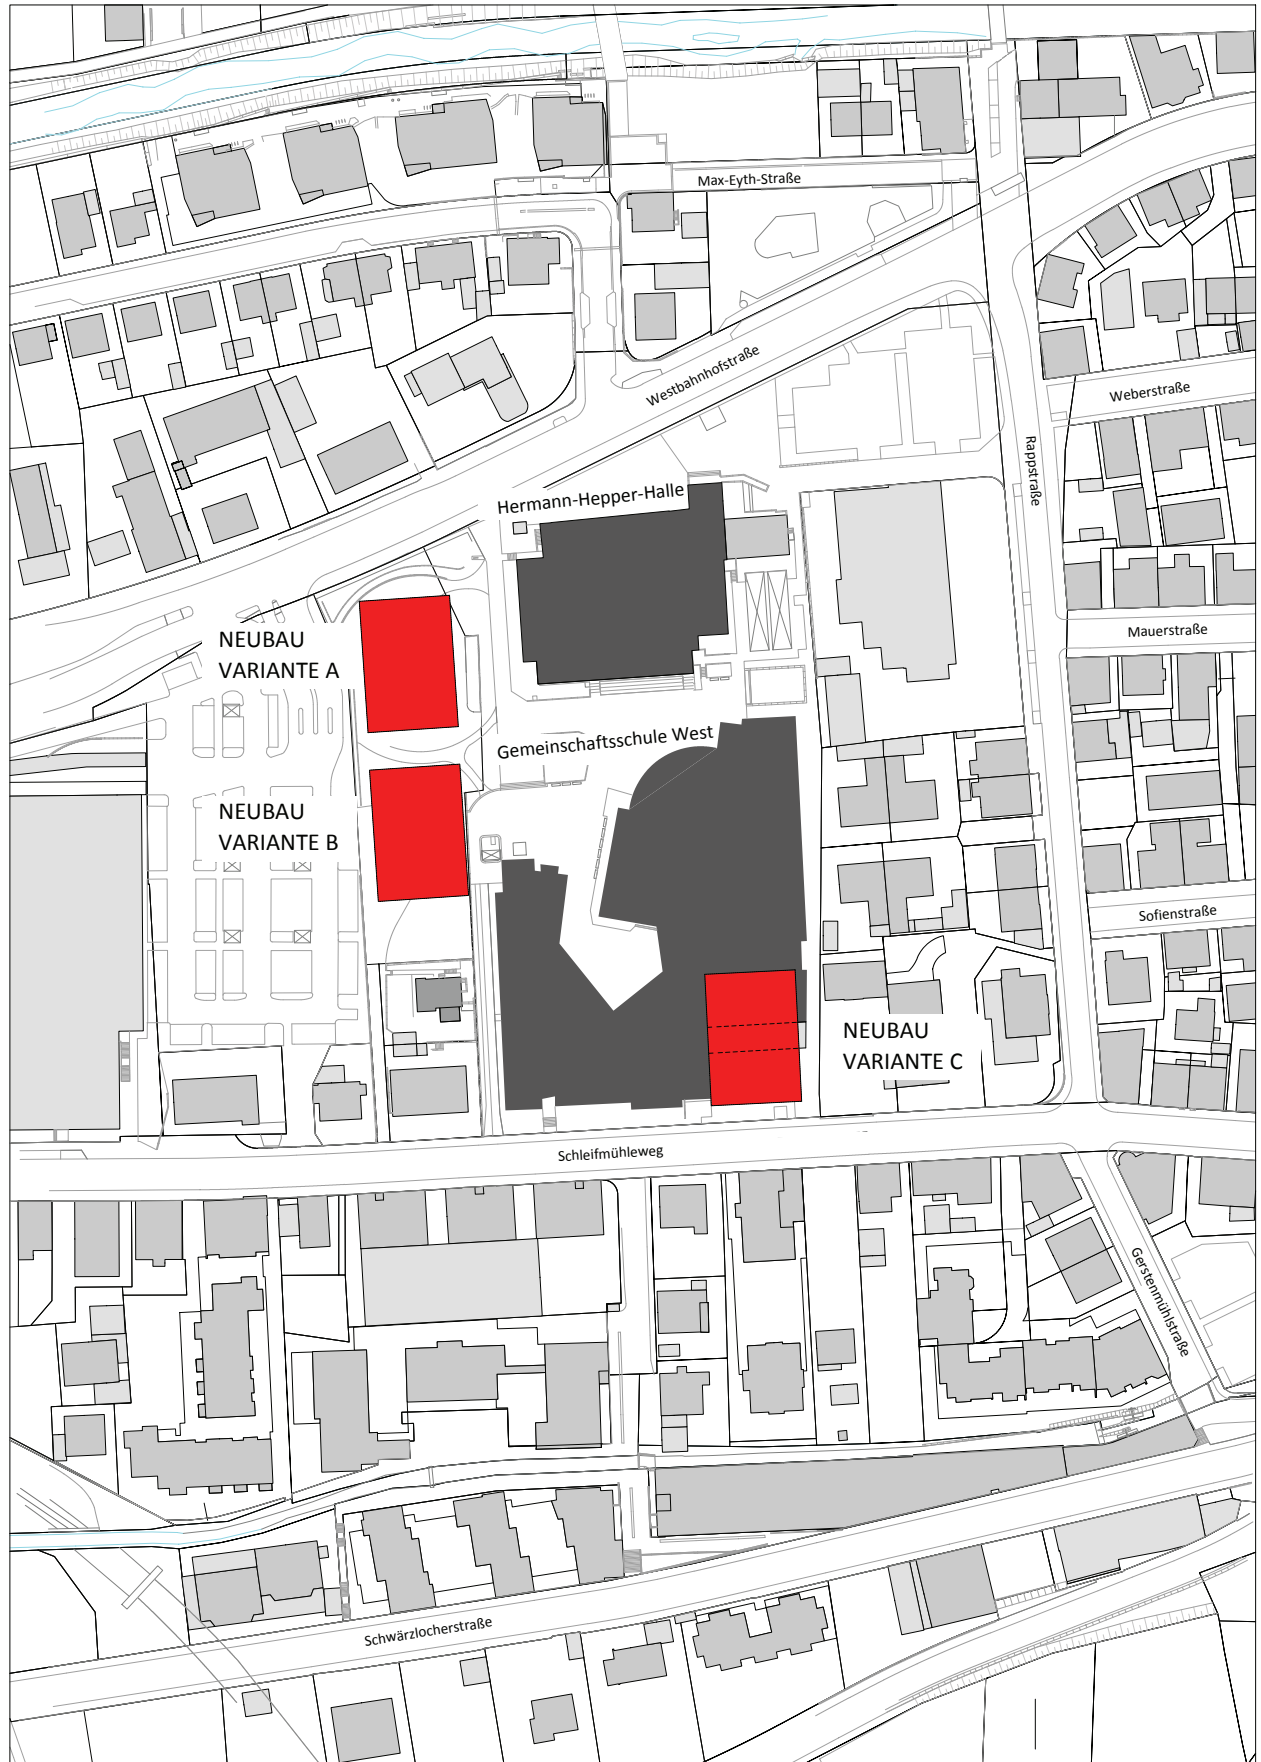

**Gemeinschaftsschule West**  
Machbarkeitsstudie

■ Bestand Gemeinschaftsschule West/  
Hermann-Hepper-Halle



■ Lage Neubau  
Varianten A B C

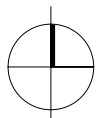

**Gemeinschaftsschule West**  
Machbarkeitsstudie

**Variante A.1**

Gebäude 3-geschossig  
Spielfeld auf dem Dach

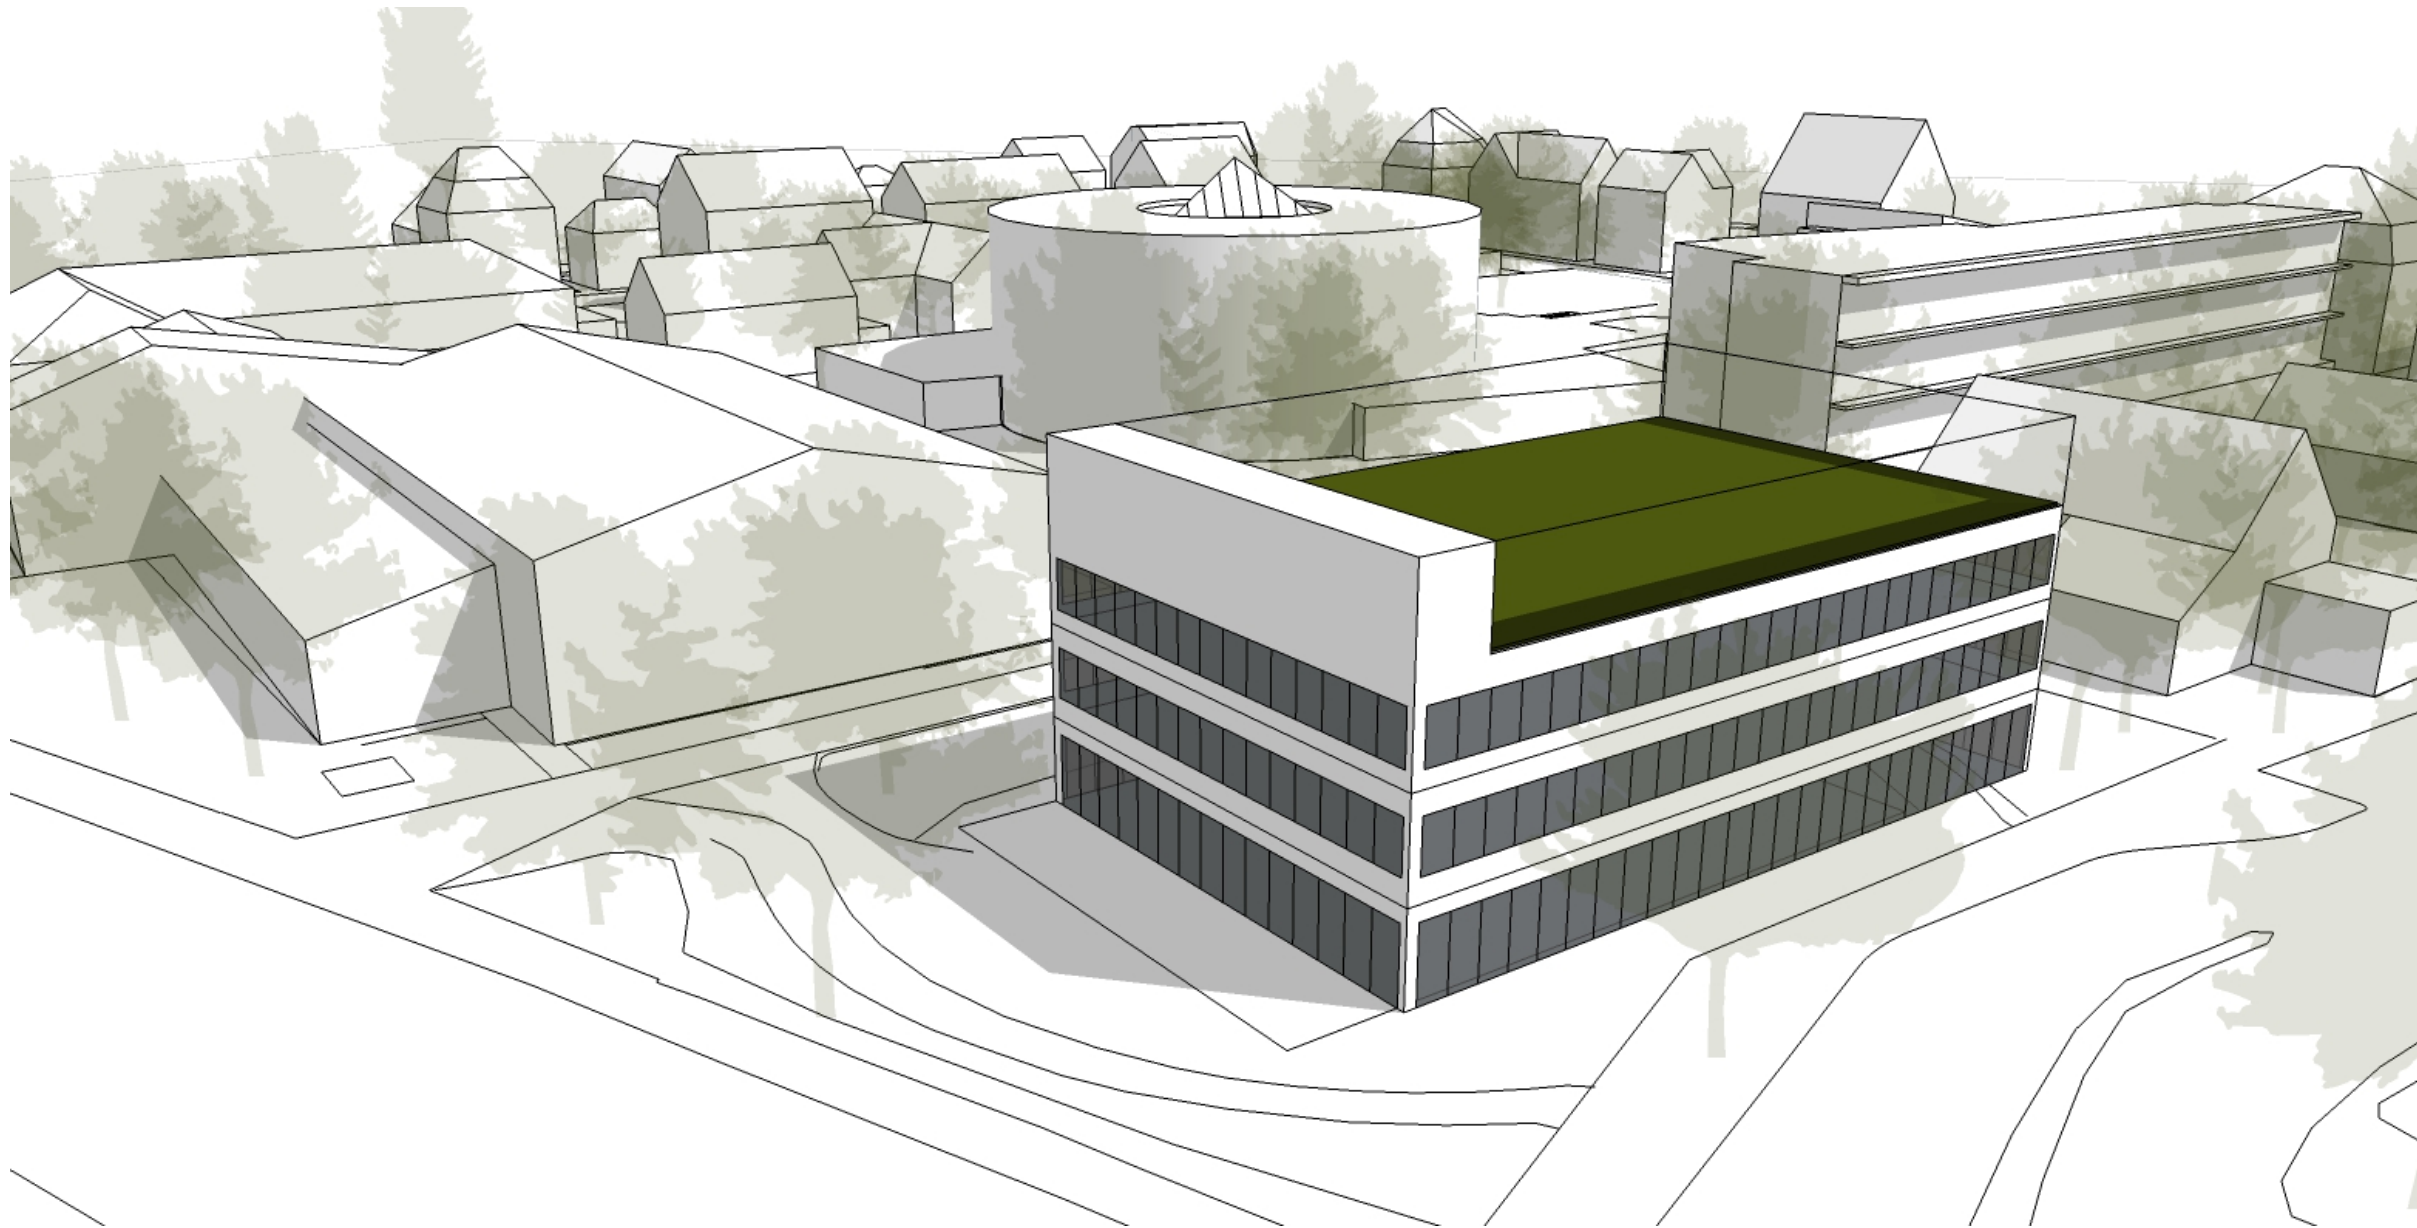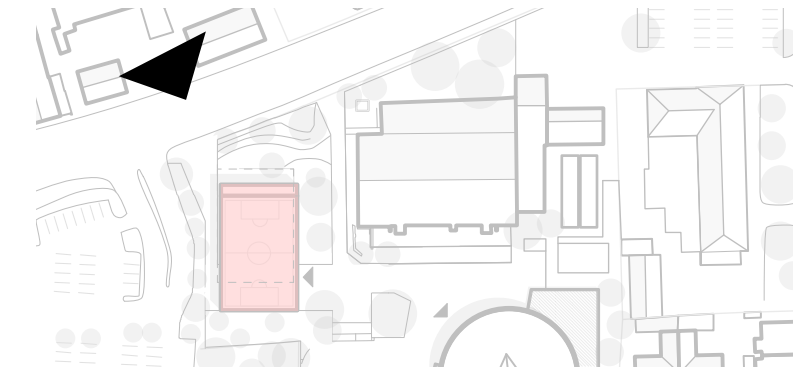


# Gemeinschaftsschule West


## Machbarkeitsstudie

### Variante A.1


Gebäude 3-geschossig  
Spielfeld auf dem Dach

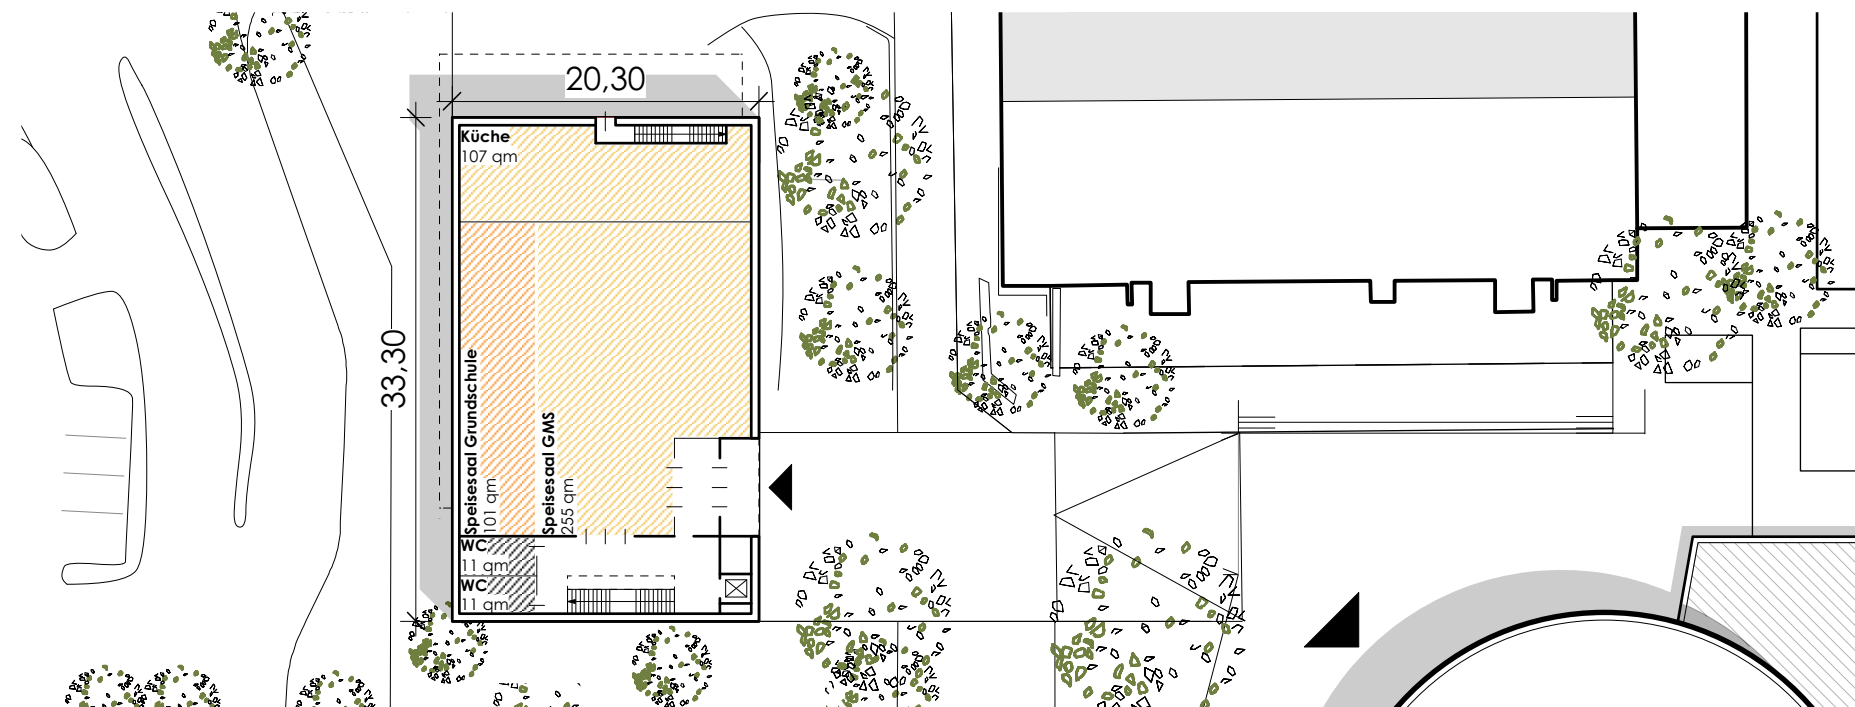


**Erdgeschoss**

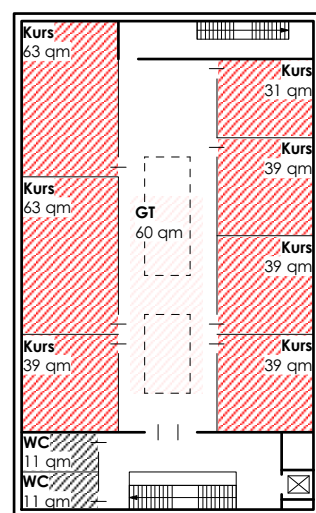


**1. Obergeschoss**

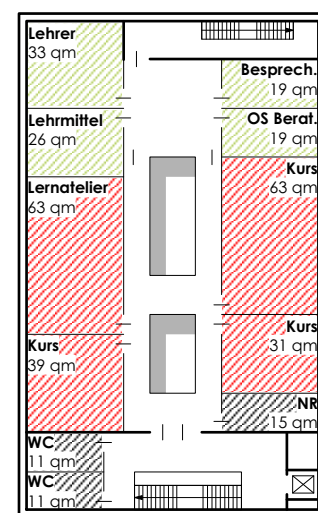

**2. Obergeschoss**

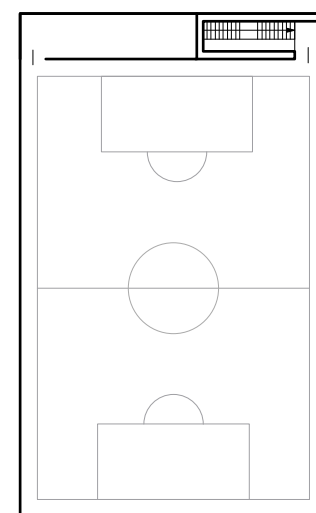

**3. Obergeschoss**


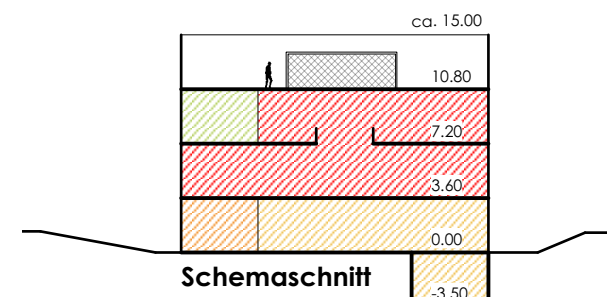


**Schemaschnitt**

**Gemeinschaftsschule West**  
Machbarkeitsstudie

**Variante A.2**

Gebäude 2-geschossig  
Spielfeld auf dem Dach

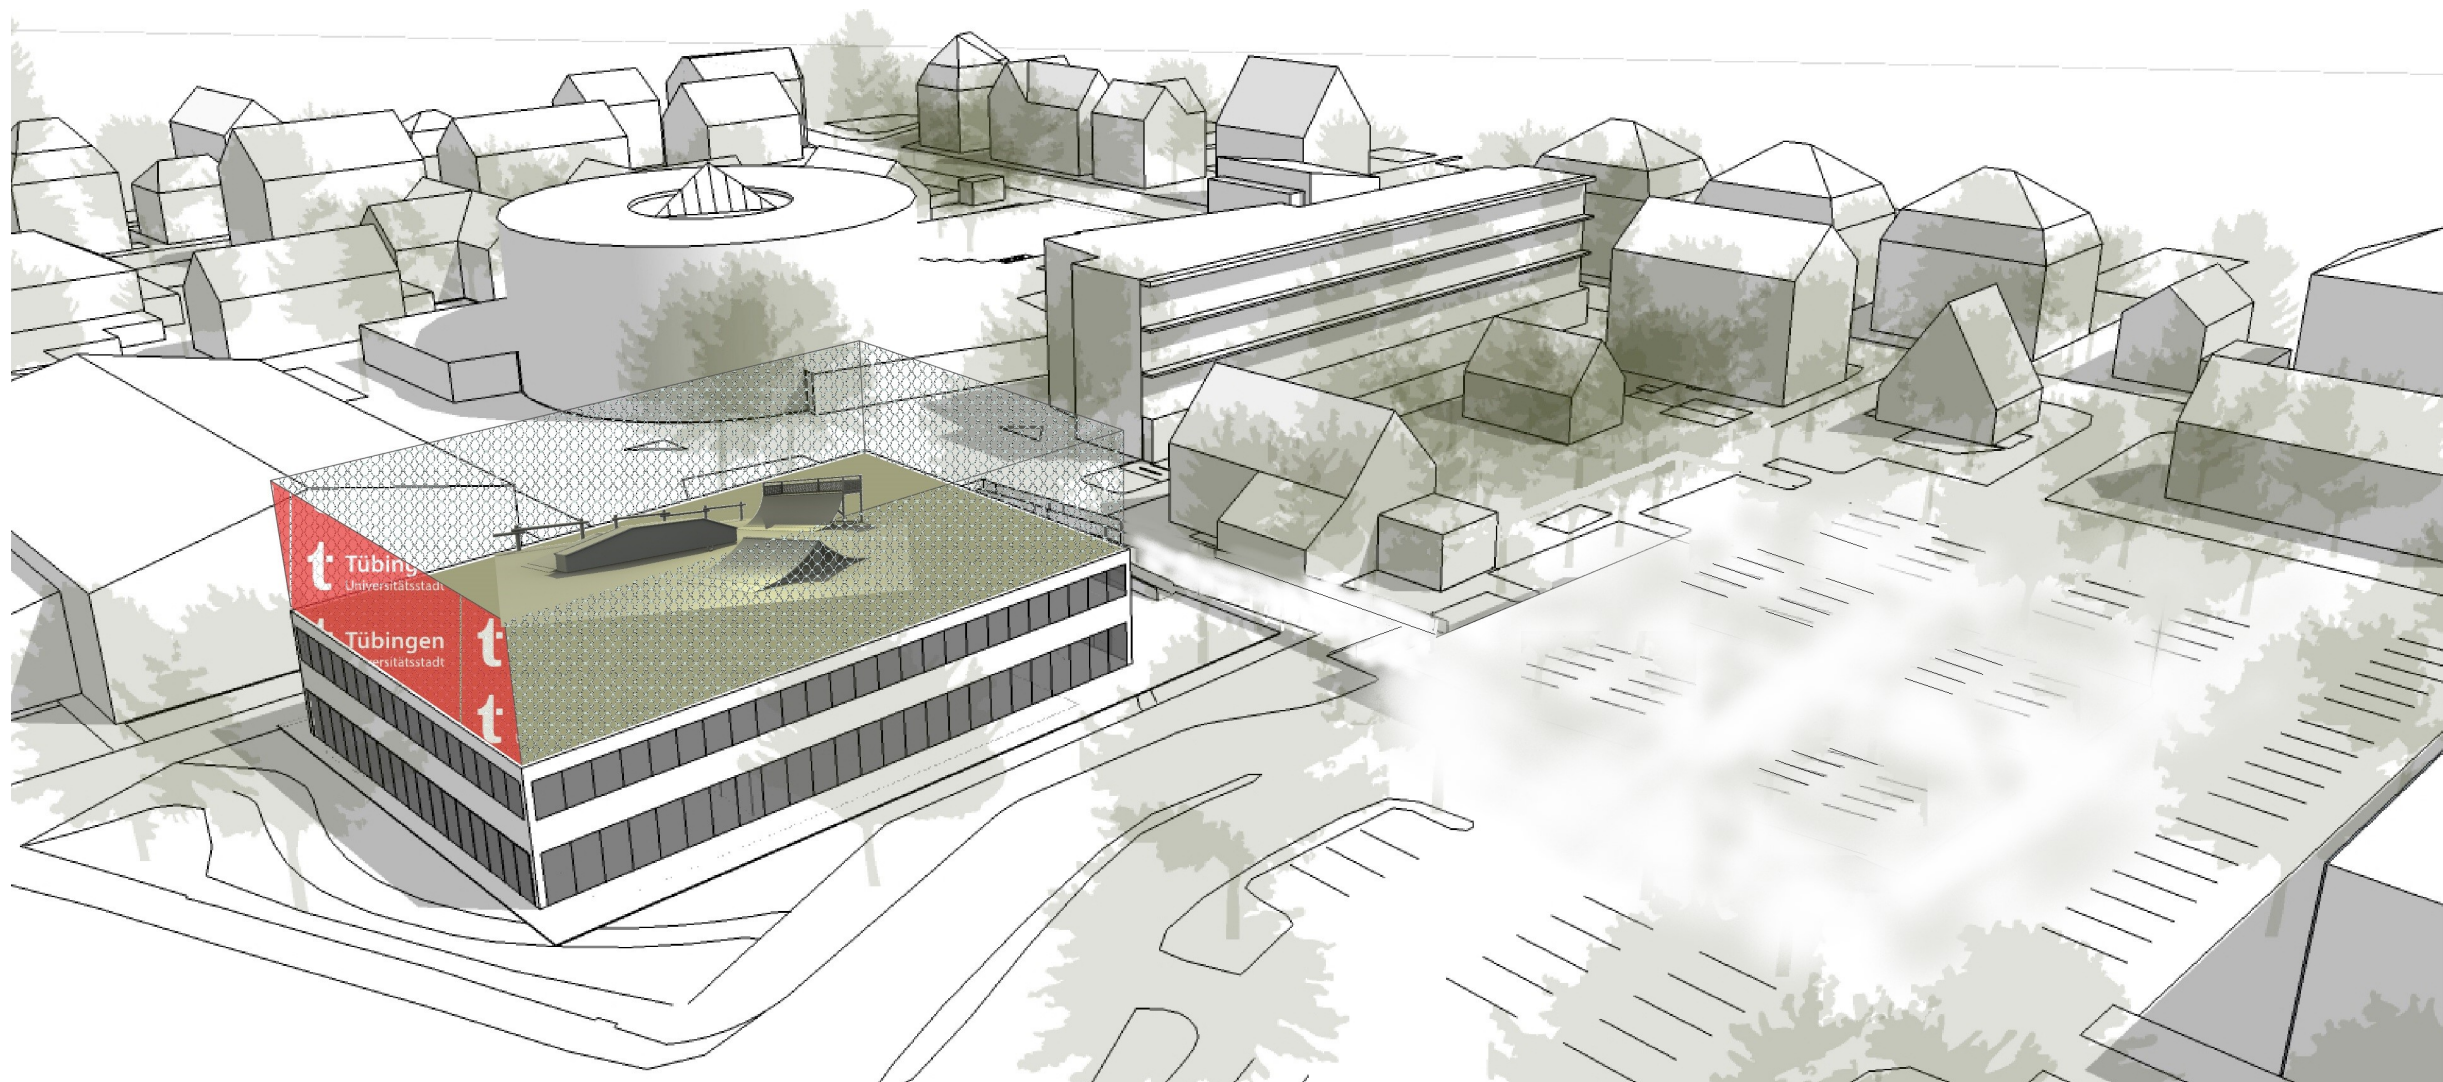
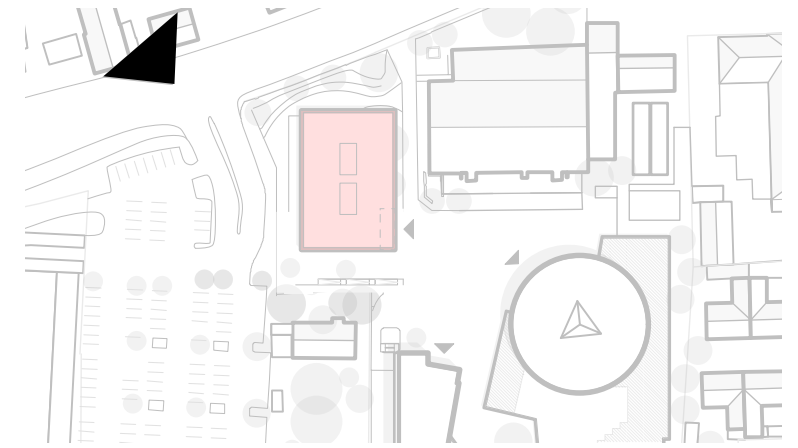


# Gemeinschaftsschule West


## Machbarkeitsstudie

### Variante A.2


Gebäude 2-geschossig  
Spielfeld auf dem Dach

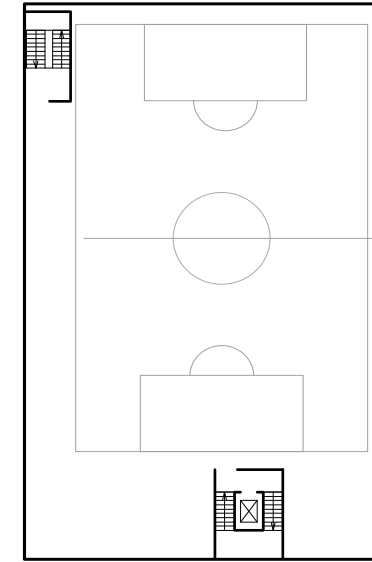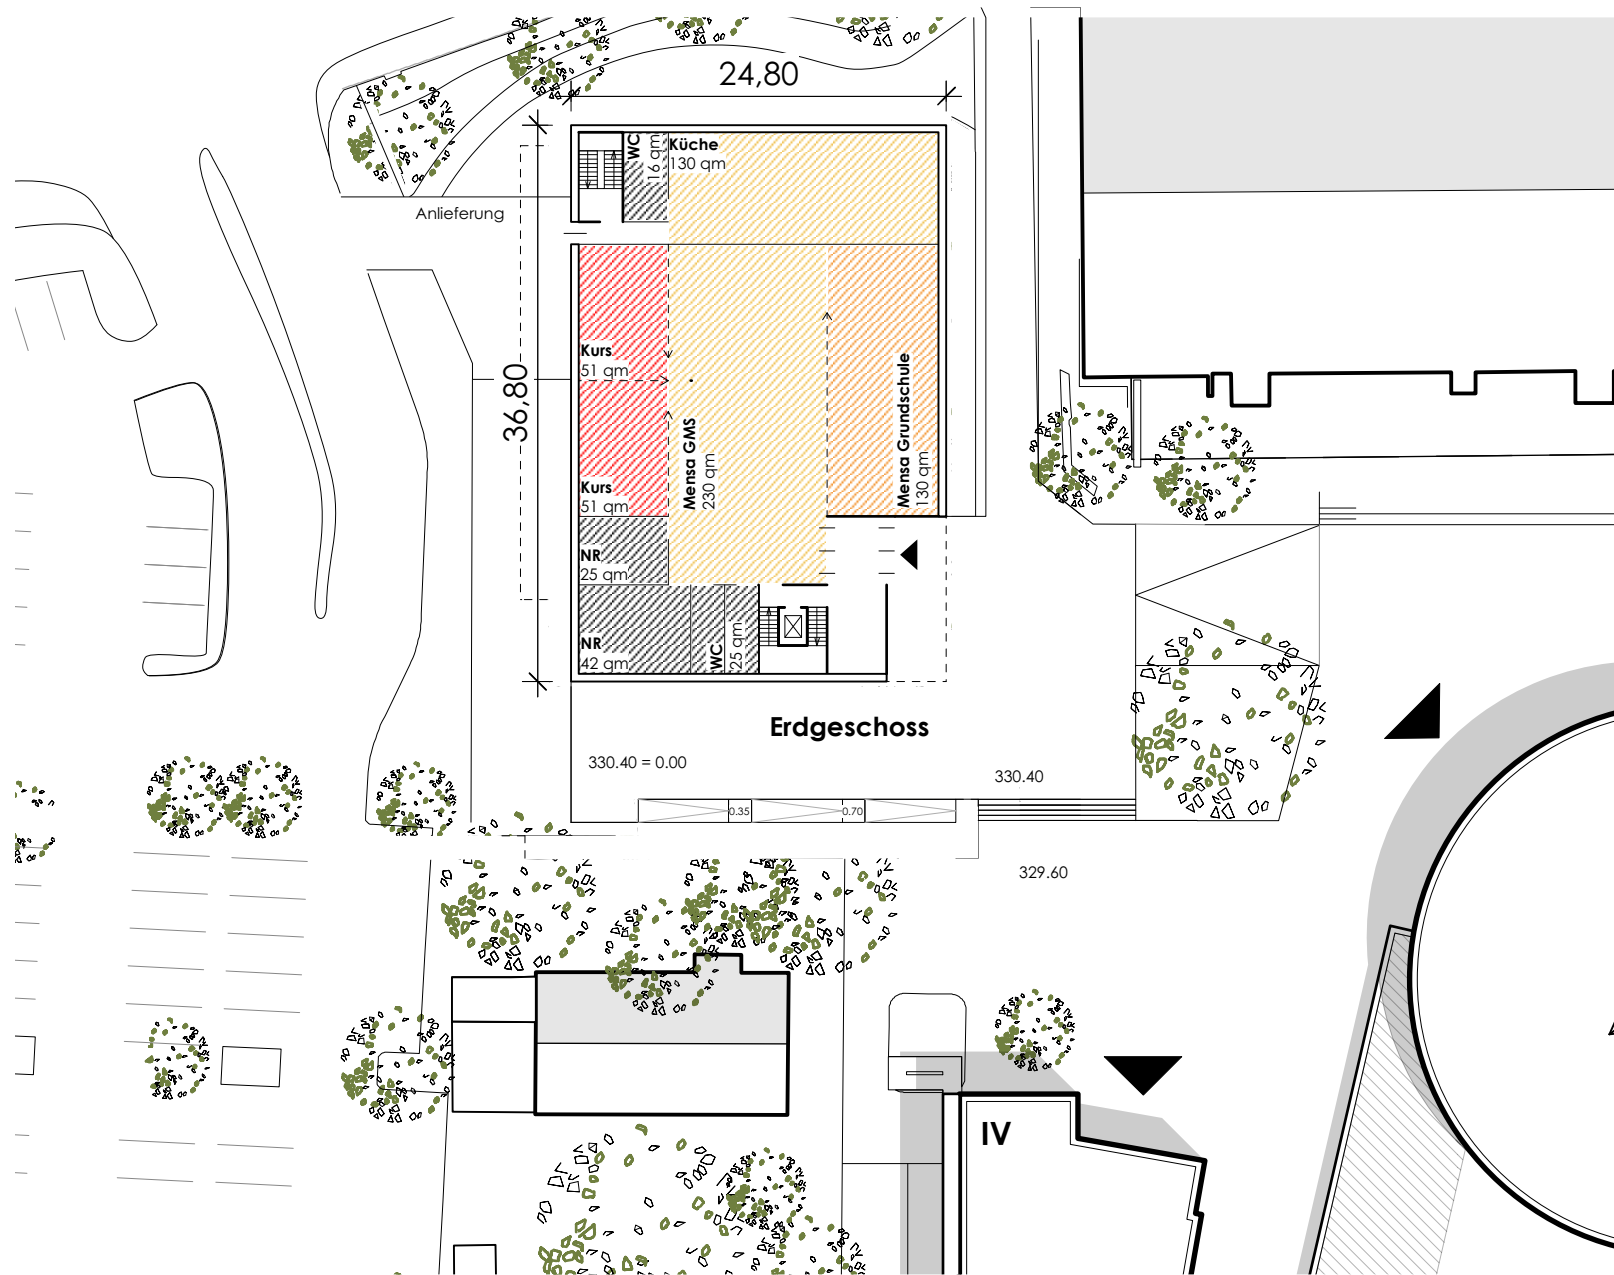

2. Obergeschoss

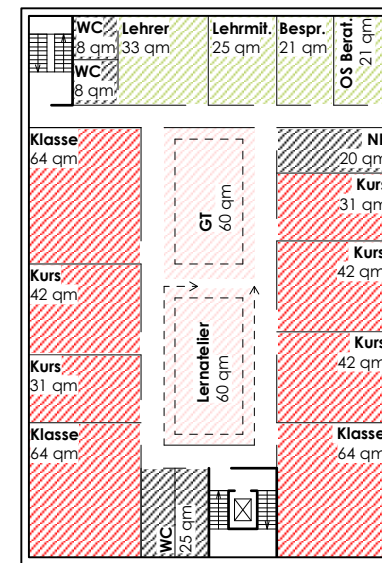

1. Obergeschoss


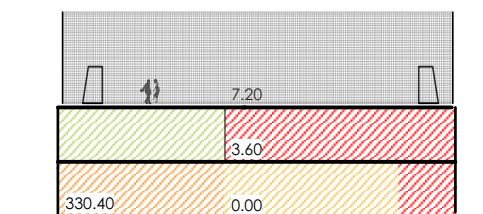


Schemaschnitt

**Gemeinschaftsschule West**  
Machbarkeitsstudie

**Variante A.3**

Gebäude 3-geschossig  
Spielfeld neu

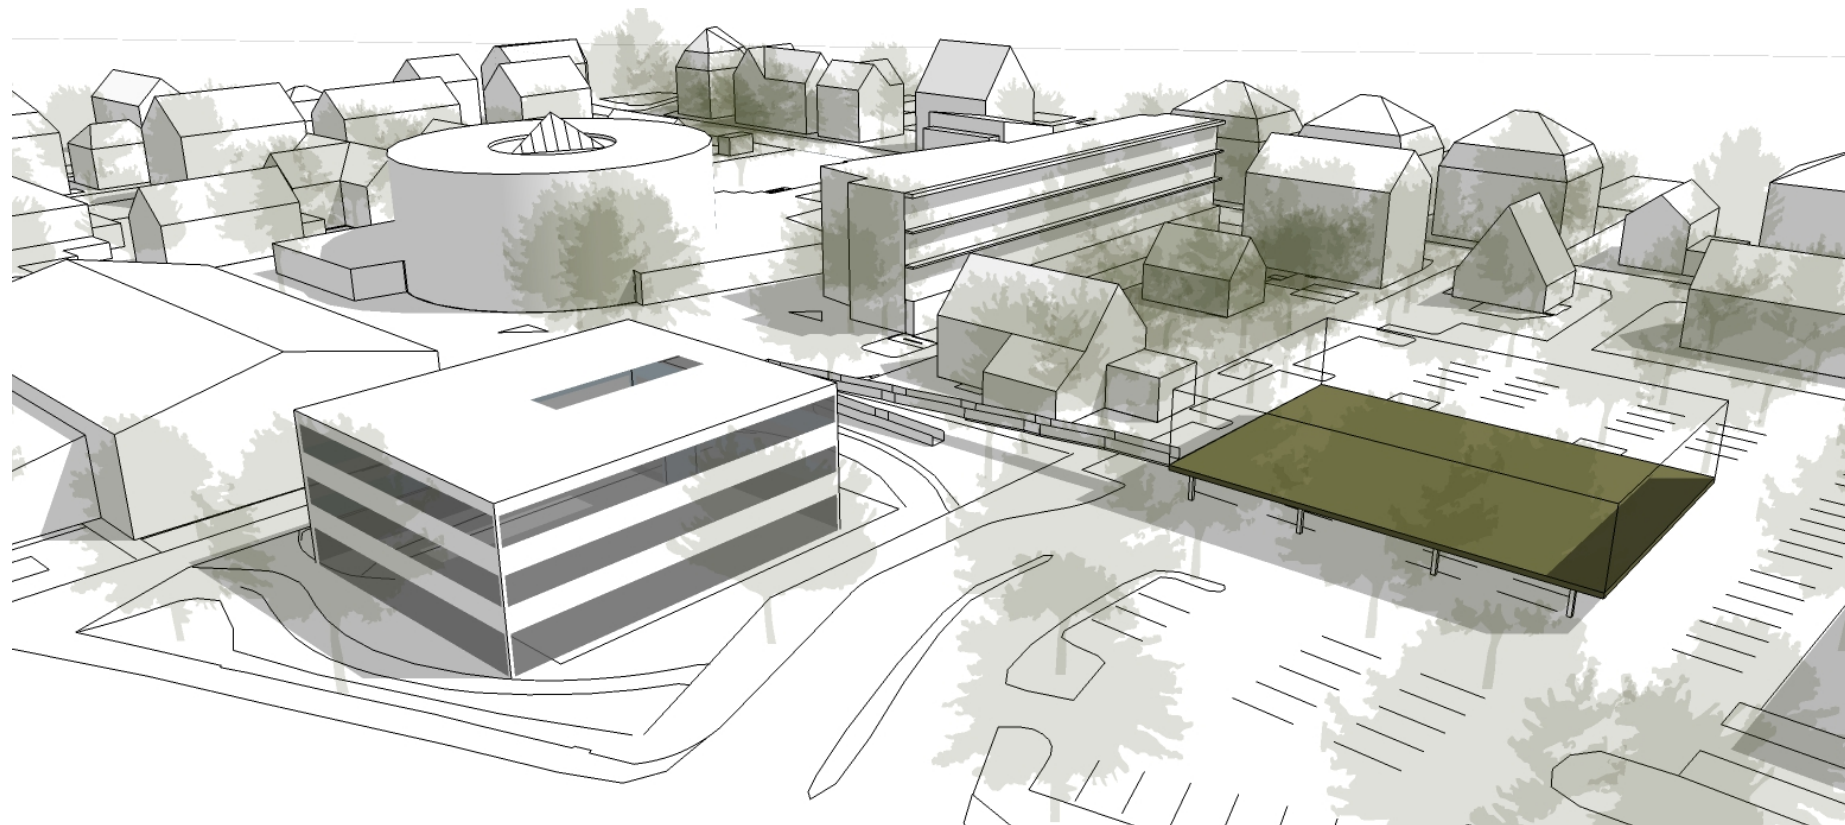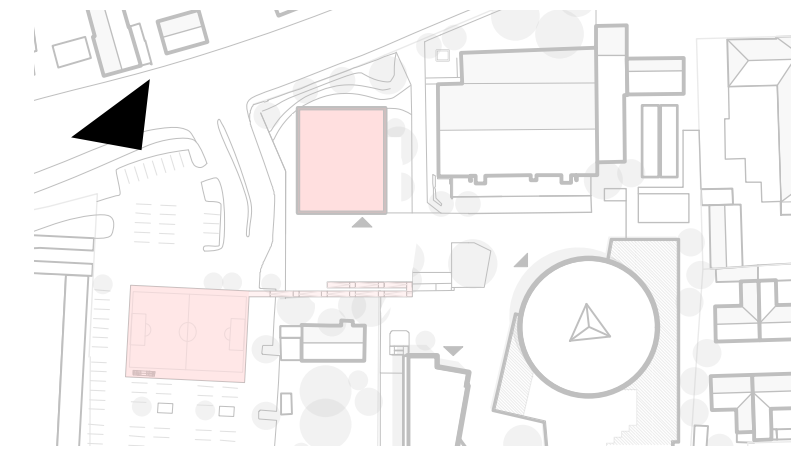

# Gemeinschaftsschule West

Machbarkeitsstudie

## Variante A.3


Gebäude 3-geschossig  
Spielfeld neu



**Gemeinschaftsschule West**  
Machbarkeitsstudie

**Variante A.3**

Gebäude 3-geschossig  
Spielfeld neu


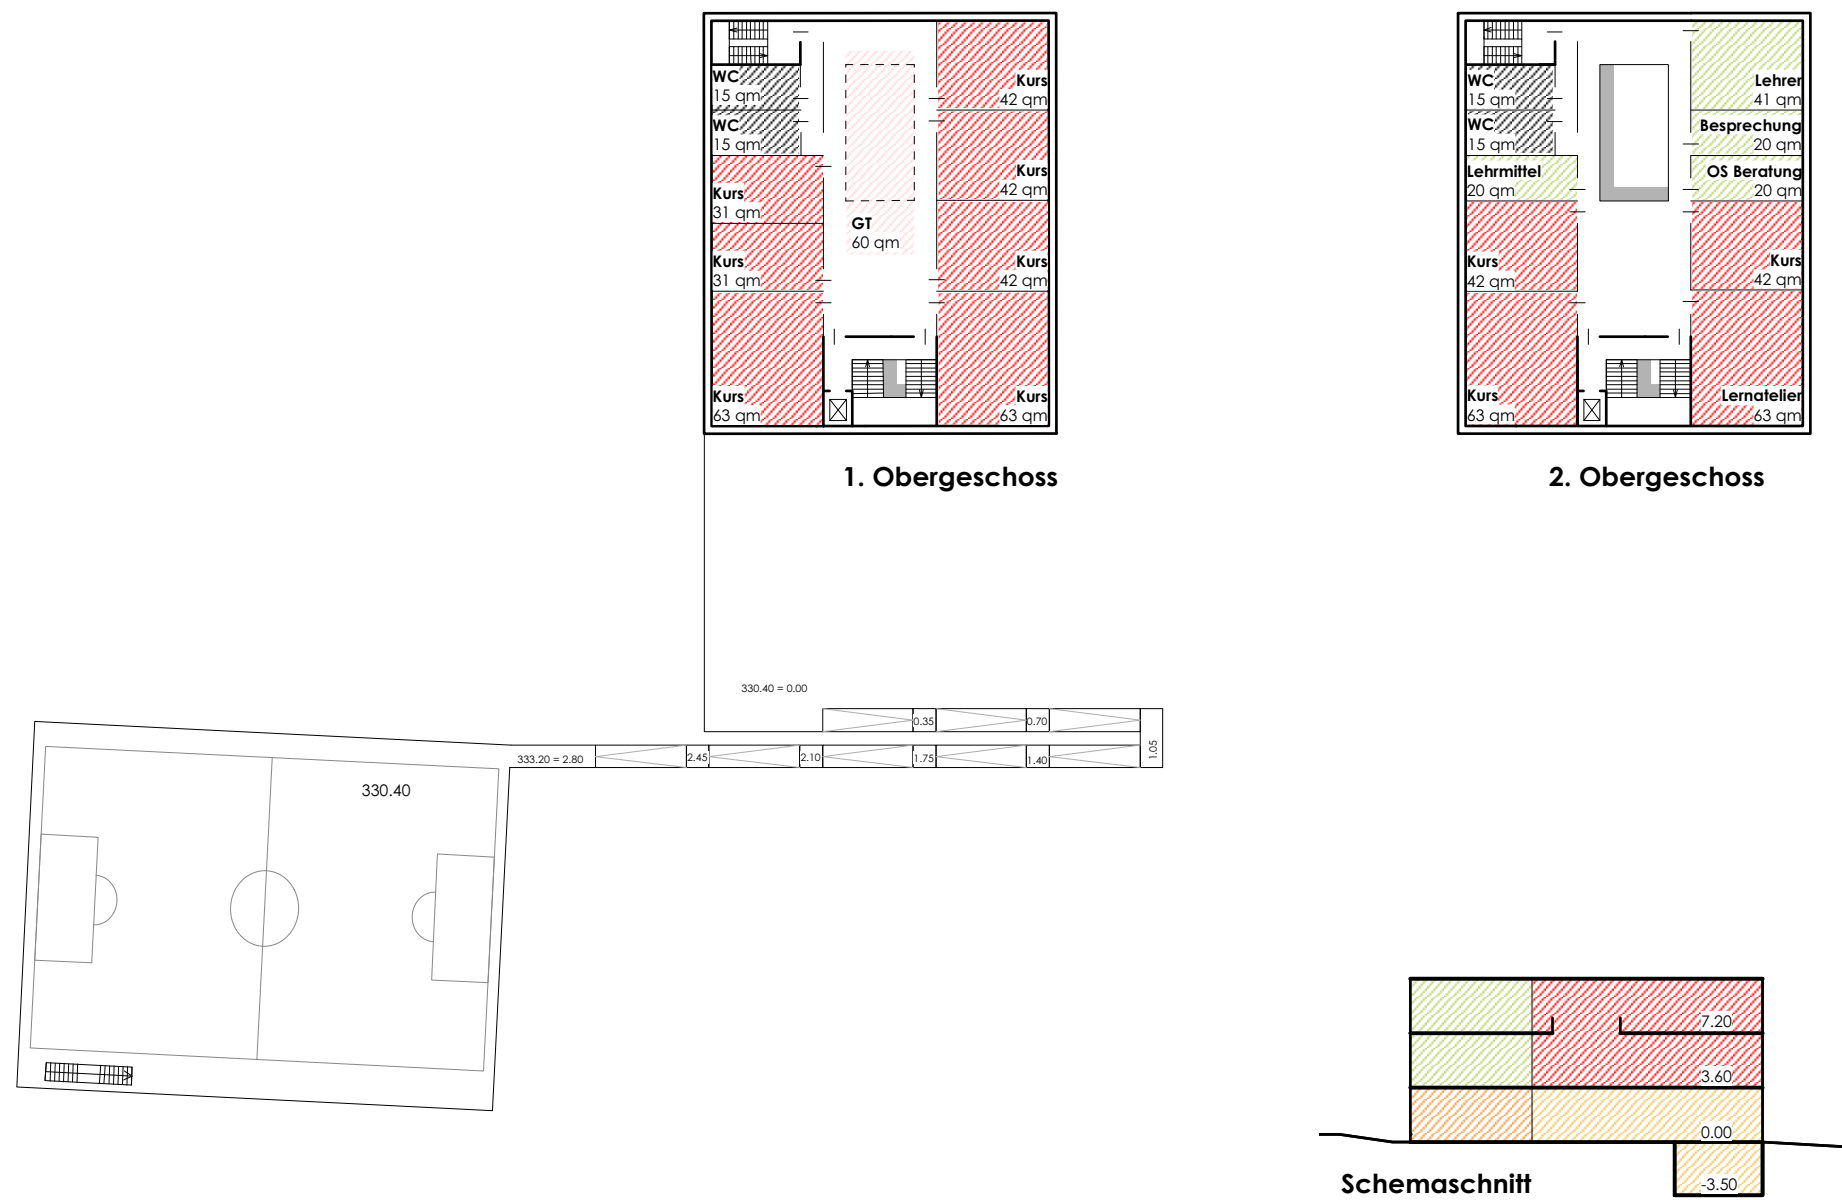




**Gemeinschaftsschule West**  
Machbarkeitsstudie

**Variante B**

Abriss Bestandsgebäude

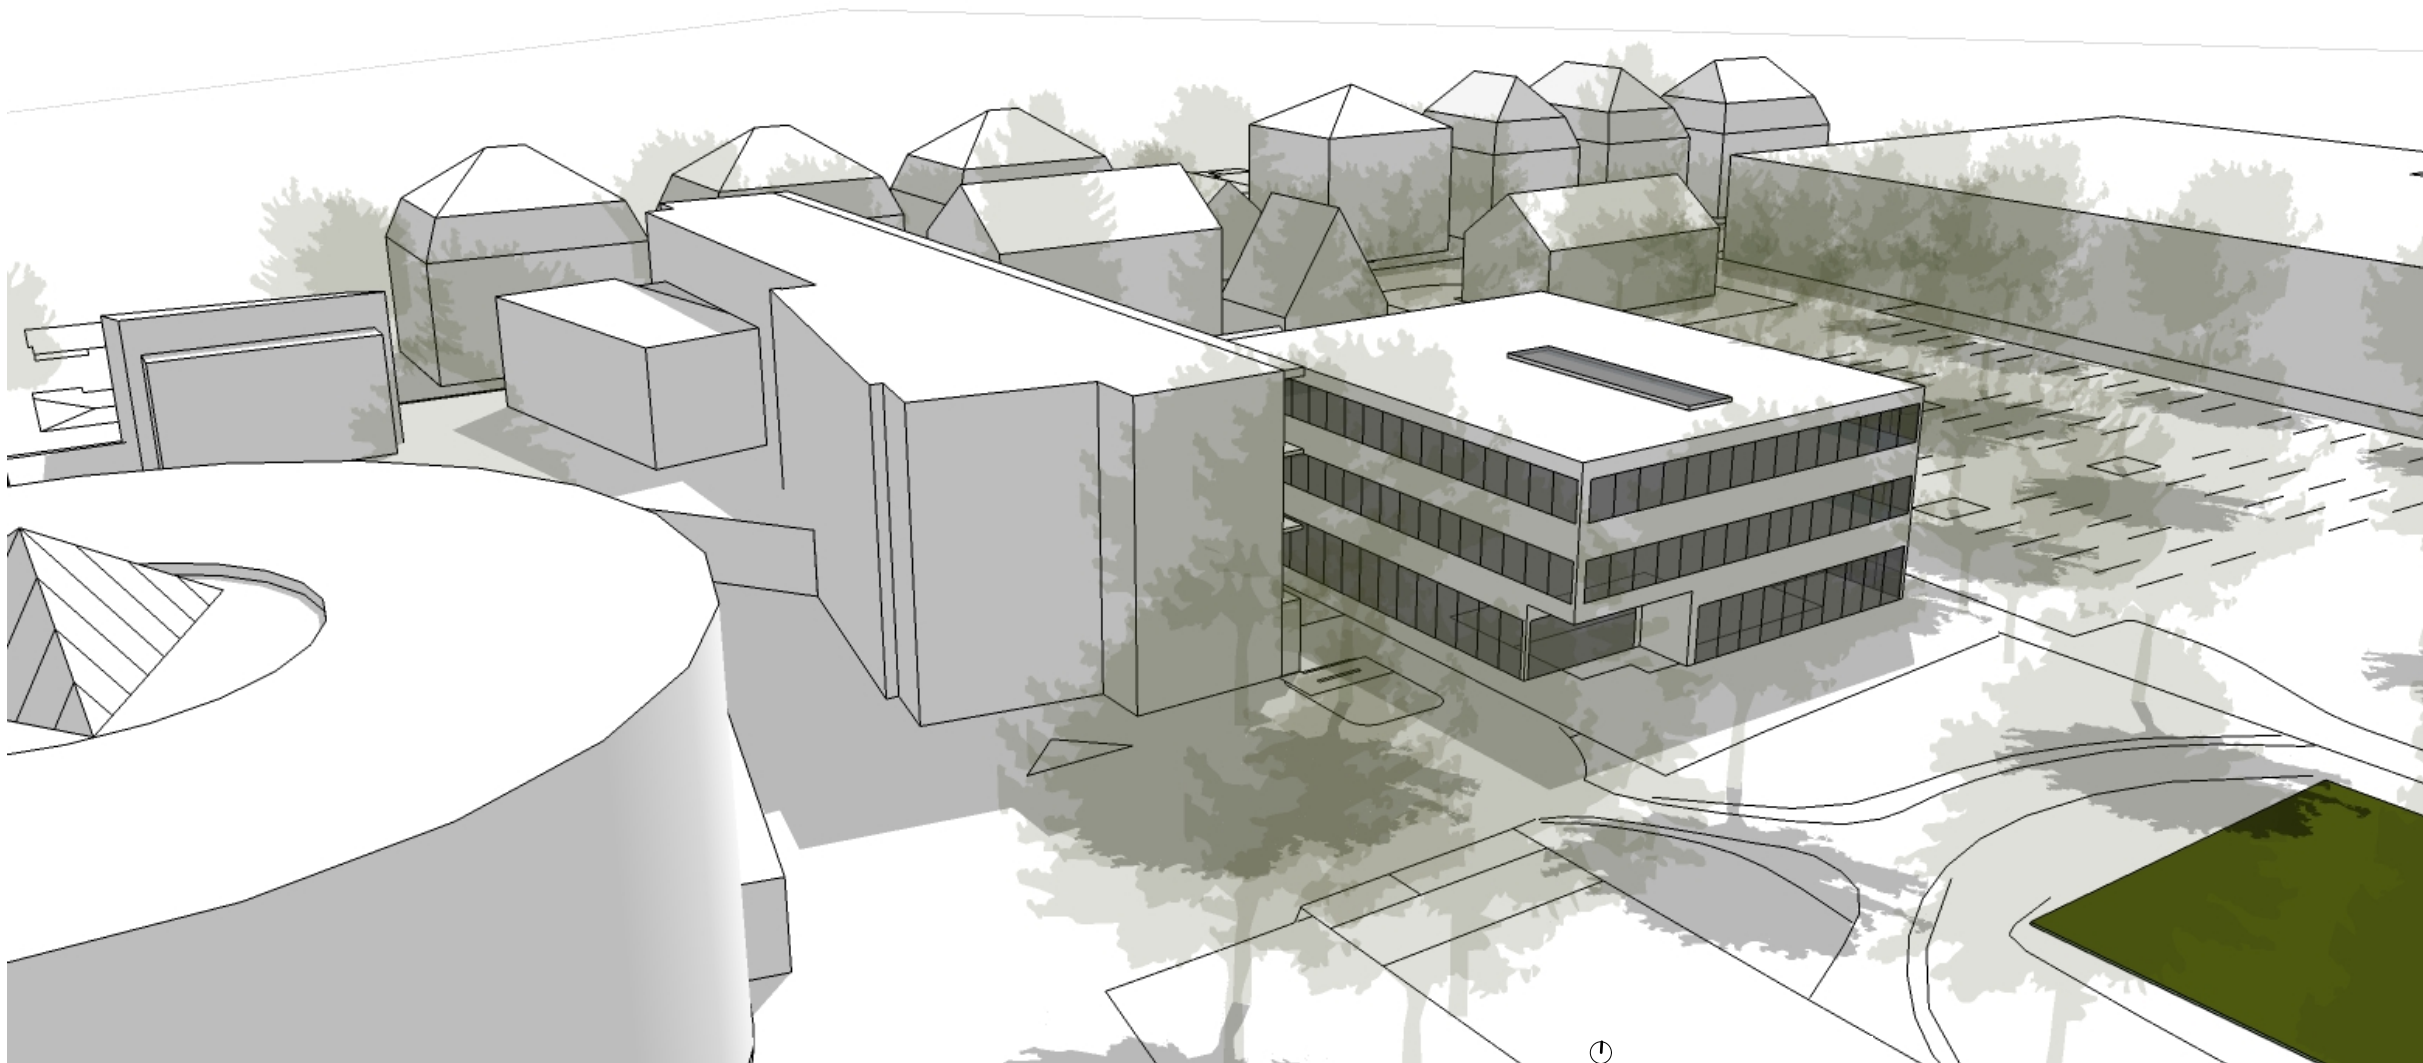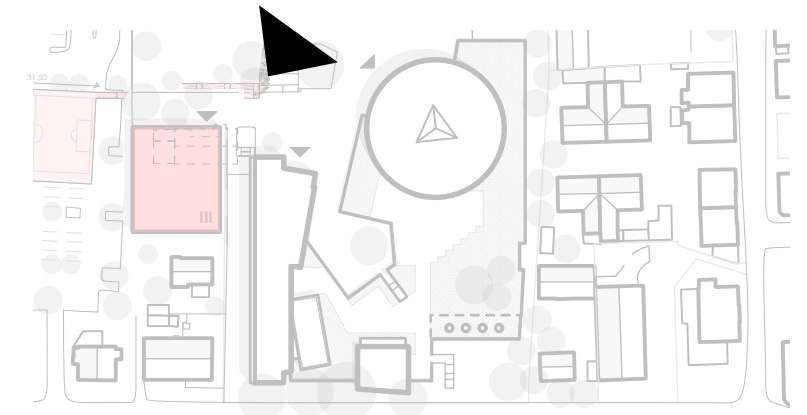


# Gemeinschaftsschule West


## Machbarkeitsstudie

### Variante B


#### Abriss Bestandsgebäude

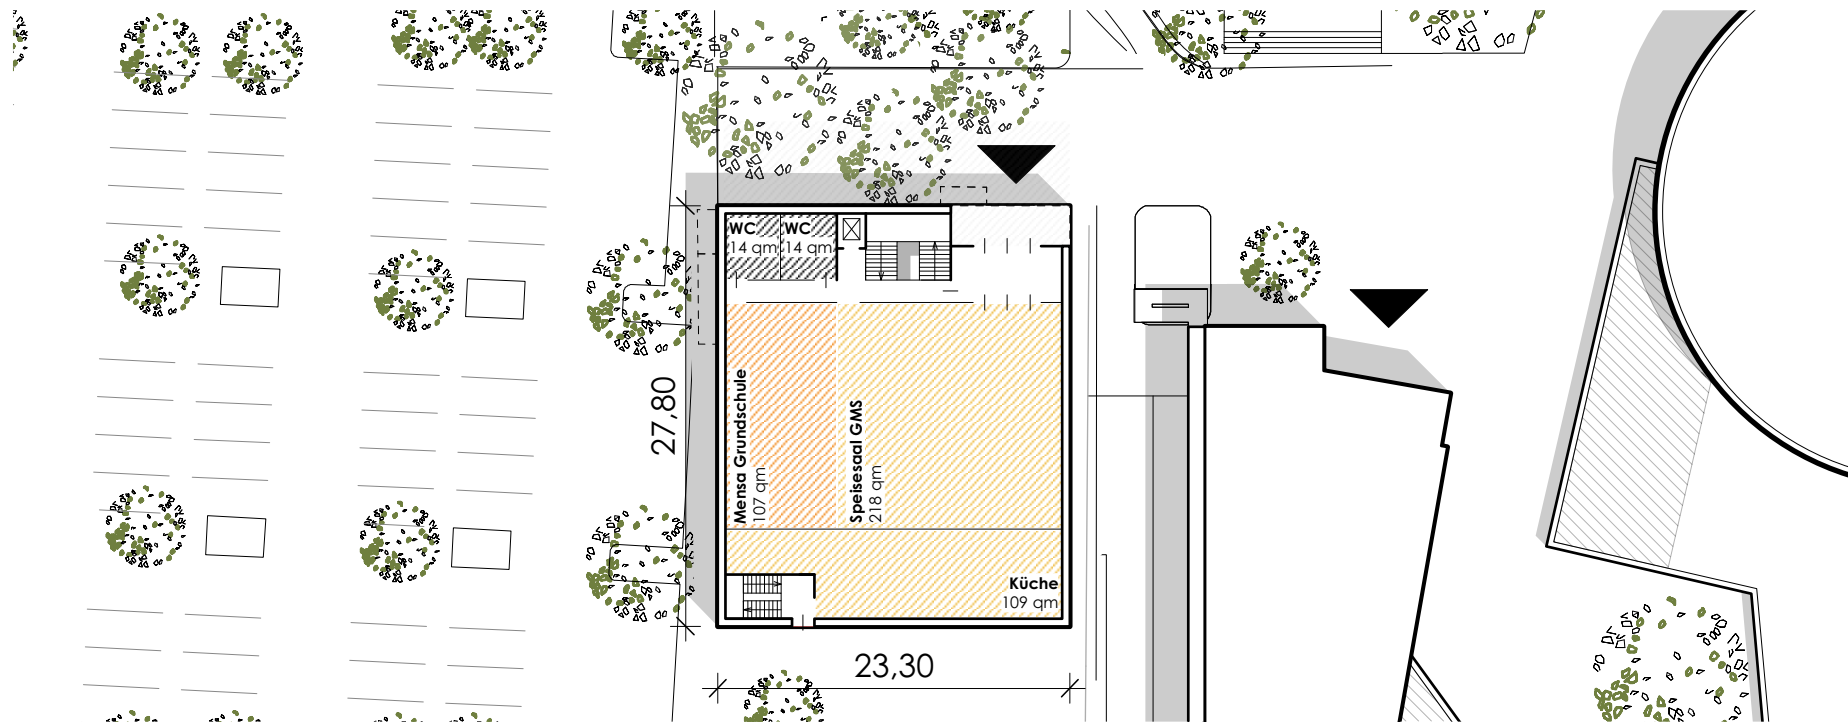


Erdgeschoss

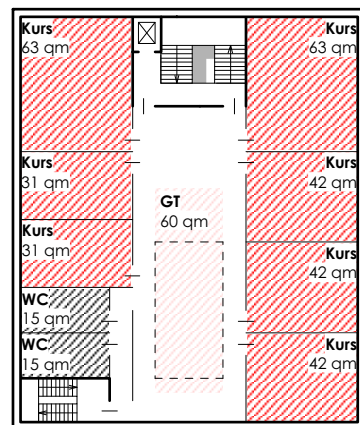

1. Obergeschoss

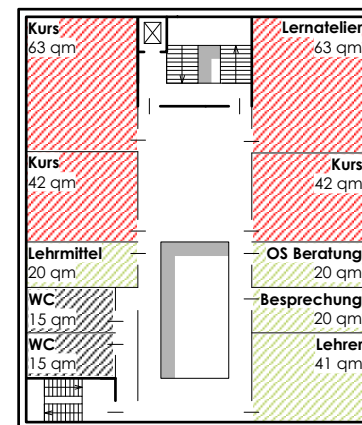

2. Obergeschoss

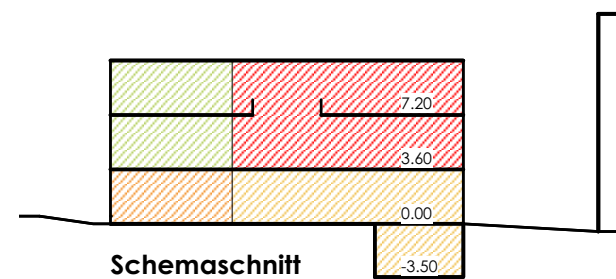


Schemaschnitt

**Gemeinschaftsschule West**  
Machbarkeitsstudie

**Variante C**

Gebäude am Schleifmühleweg

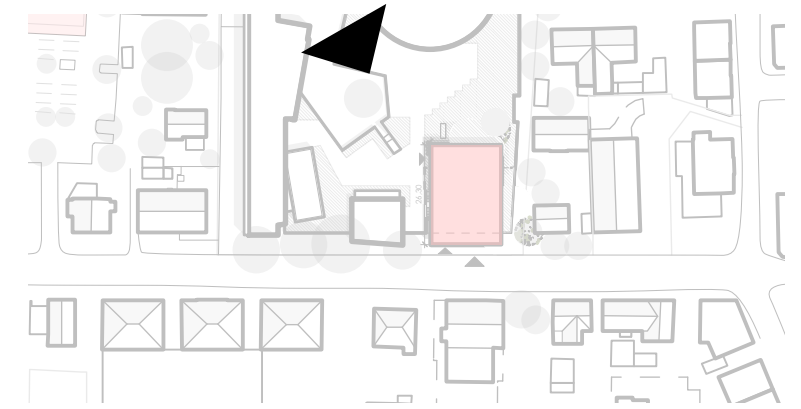


# Gemeinschaftsschule West


## Machbarkeitsstudie

### Variante C


Gebäude am Schleifmühlweg

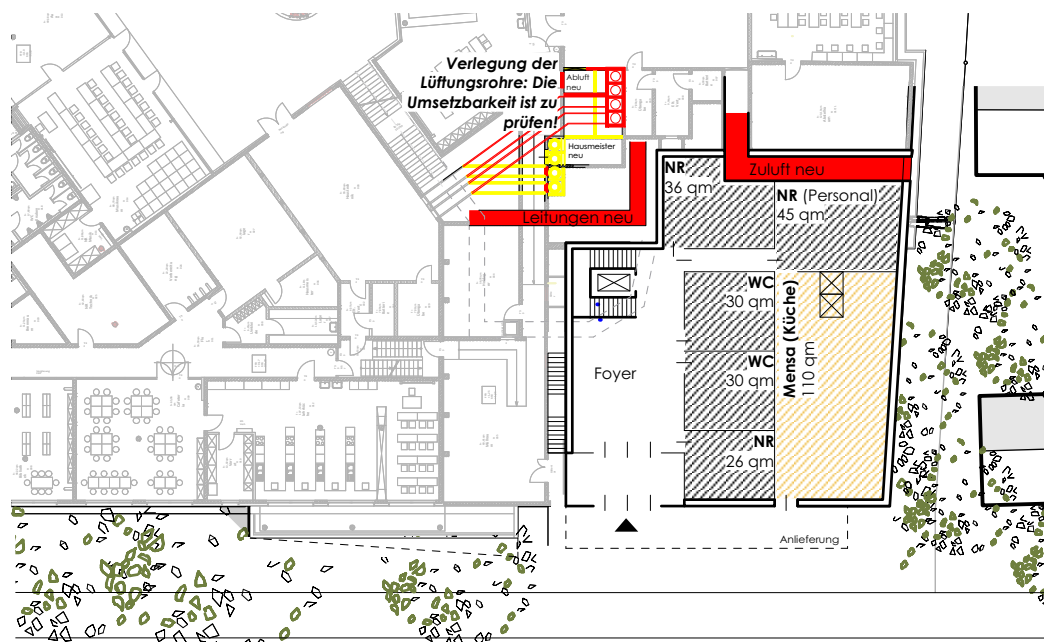


Erdgeschoss

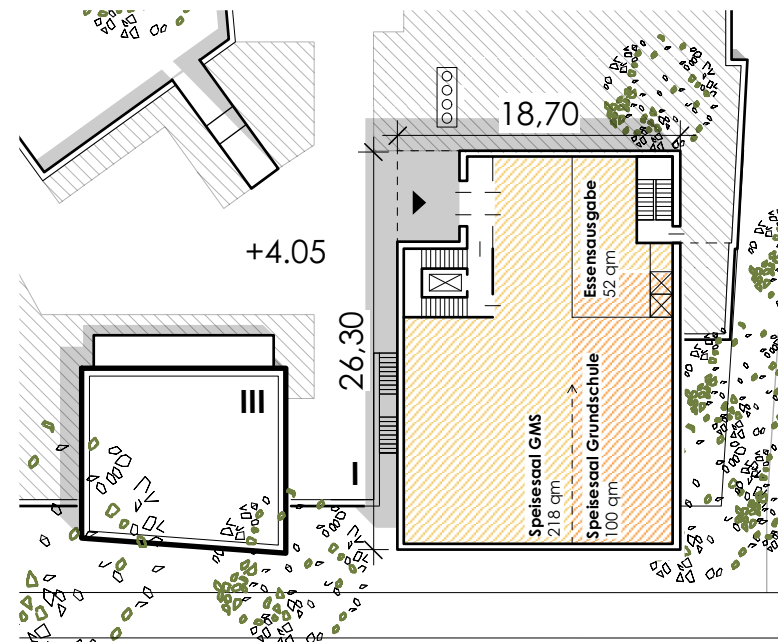


1. Obergeschoss

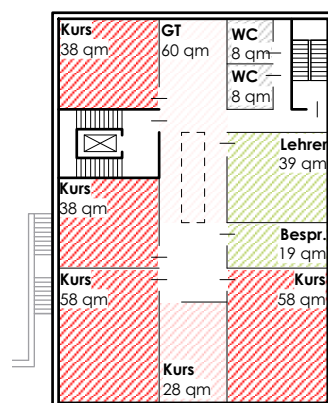

2. Obergeschoss

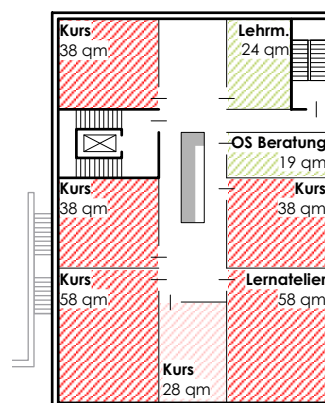

3. Obergeschoss

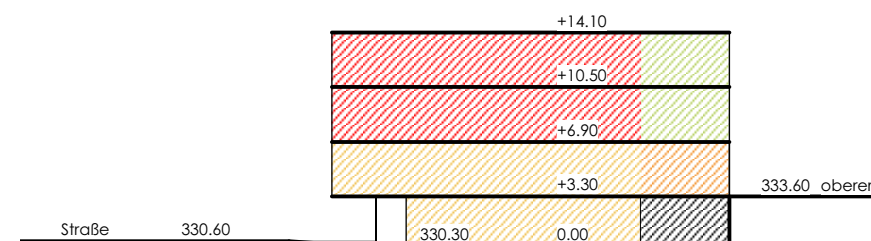

Schemaschnitt