



**Städtebauliche Mehrfachbeauftragung SWR-Areal,
Stand Überarbeitung**




Lageplan

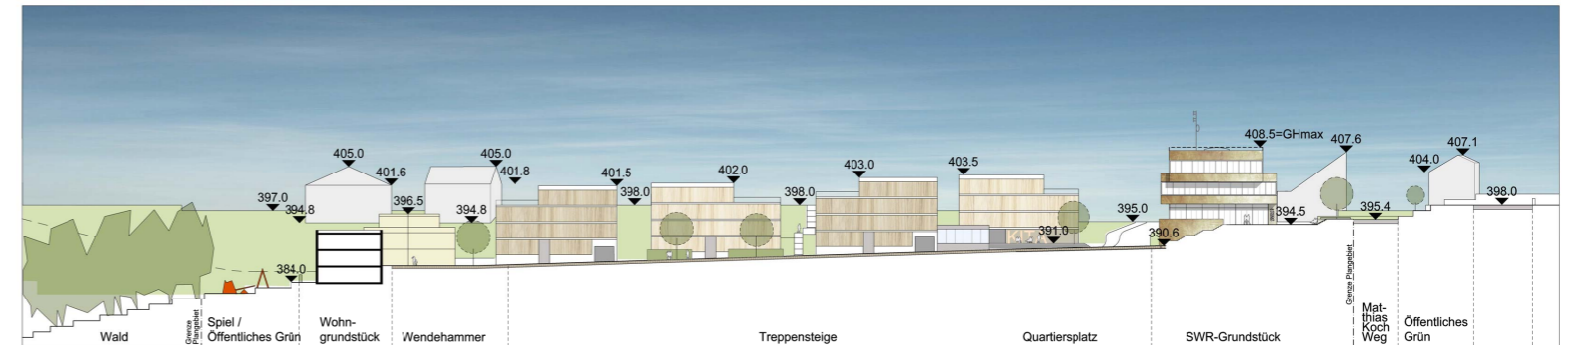

Schnitt A-A

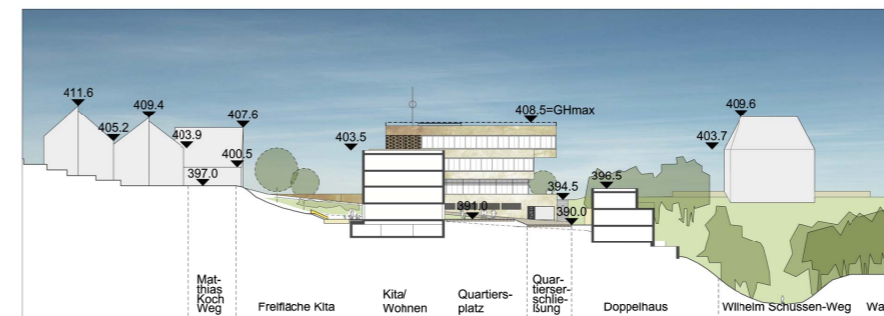

Schnitt B-B

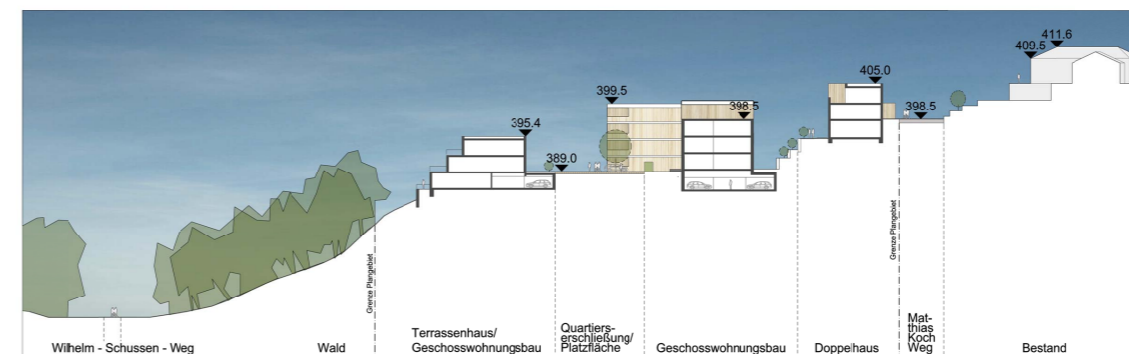

Schnitt C-C



Schnitte