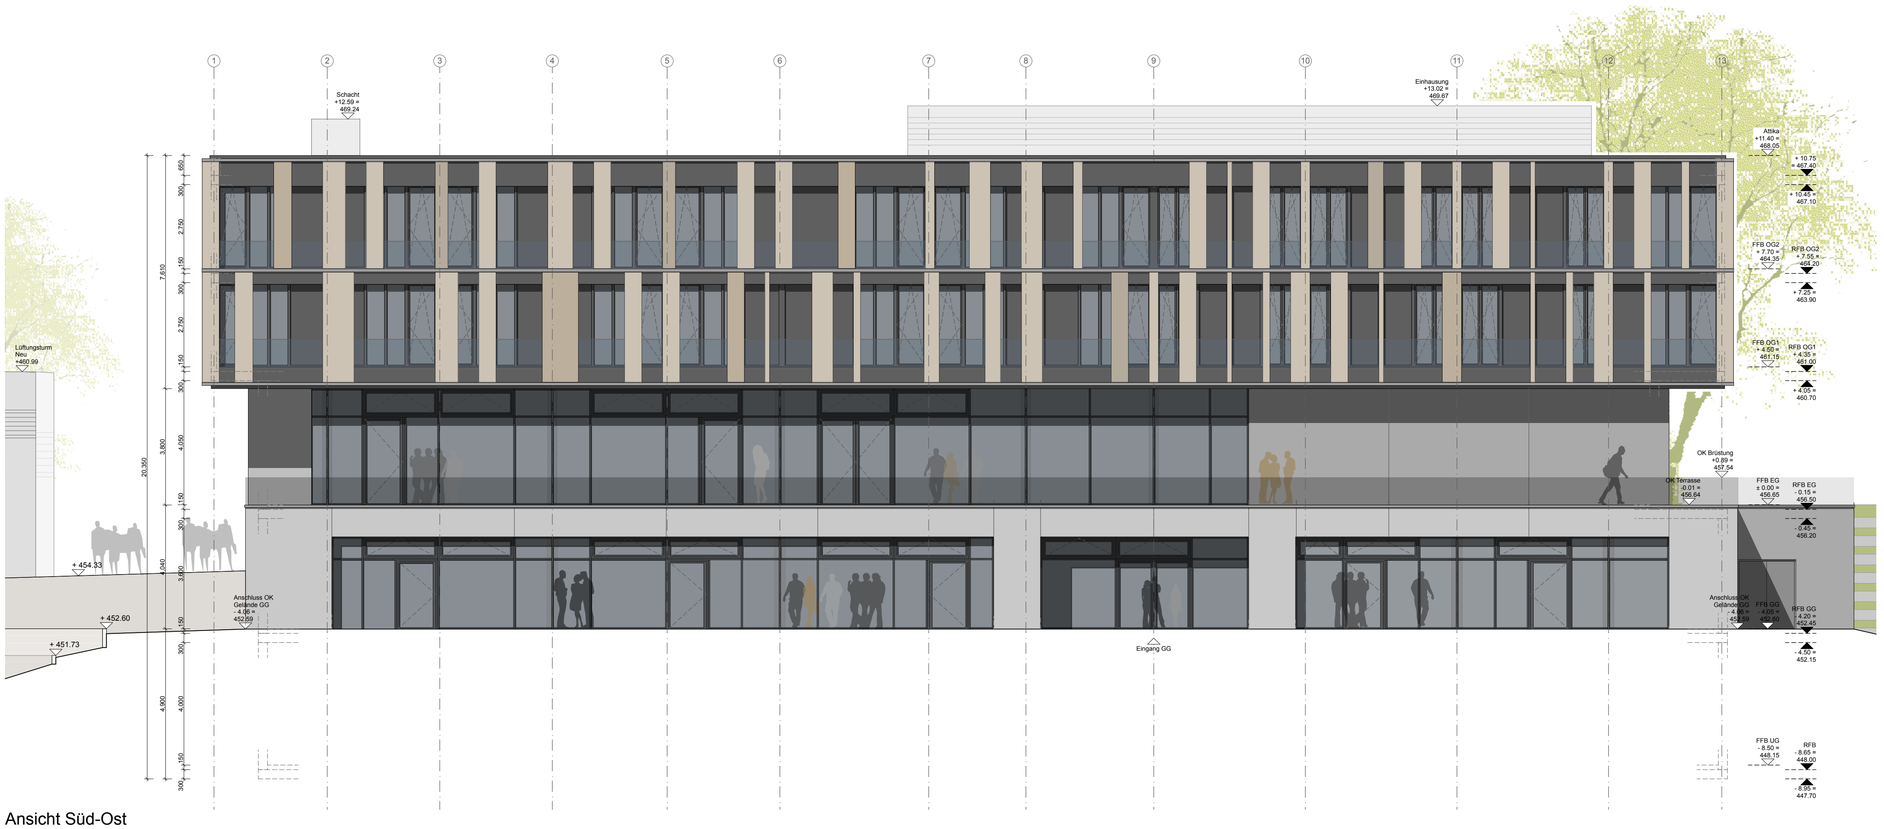

Ansicht Süd-Ost

Ansicht Süd-West

M 1:100

LEGENDE: ARCHITEKTUR

ABD	ABDECKUNG	HGW	HÖCHSTER GRUNDWASSERSTD	SK	SINKKASTEN
BD	BODENDURCHBRUCH	LDT	LUFTDICHTE TÜR	STG	STEIGUNG
BE	BODENEINLAUF	LFT	LÜFTUNGSGITTER	T	TELEFON
BEG	BEGINNEND	LS	LÜFTUNGSSCHLITZ	T30/th	FEUERHEMM.TÜR
BH	BRÜSTUNGSHÖHE	LÜF	LÜFTUNGS-INSTALLATION	T rd	RAUCHDICHT SELBSTSCHL. TÜR
DA	DECKENAUSSPARUNG	OK	OBERKANTE	T nb	NICHT BRENNBARE TÜR
DD	DECKENDURCHBRUCH	OKD	OBERKANTE DECKE	T90	BRANDSCHUTZ TÜR
DÖ	DECKENÖFFNUNG	OKF	OBERKANTE FERTIG	U	UNTER
DS	DECKENSCHLITZ	OKFF	OBERKANTE FERTIGFUSSBODEN	UD	UNTERZUGSDURCHBRUCH
ELT	ELEKTRO-INSTALLATION	OKRD	OBERKANTE ROHDECKE	UK	UNTERKANTE
END	ENDEND	OKS	OBERKANTE SOHLE	UKD	UNTERKANTE DECKE
F	FEUERLÖSCHEINRICHTUNG	RA	RAUCHABLEITUNG	UZ	UNTERZUG
FFB	FERTIGFUSSBODEN	RD	ROHDECKE	ÜZ	ÜBERZUG
FL	FALLROHR	REV	REVISIONSÖFFNUNG	ÜD	ÜBERZUGSDURCHBRUCH
FR	FUTTERROHR	ROLL	ROLLADENKASTEN	VK	VORDERKANTE
FBD	FUSSBODENDURCHBRUCH	RÖ	REINIGUNGSÖFFNUNG	WA	WANDAUSSPARUNG
GGK	GROSSER GURTKASTEN	RR	REGENFALLROHR	WD	WANDDURCHBRUCH
GK	GURTKASTEN	RS	RAUCHSICHERE	WÖ	WANDÖFFNUNG
H	HYDRANT	SAN	SANITÄR-INSTALLATION	WS	WANDSCHLITZ
HZ	HEIZUNGS-INSTALLATION	SCH	SCHACHT	WH	WANDHYDRANT

- ▲AA SCHNITTBEZEICHNUNG
- ±0.00 OKFFB
- ±0.00 UKRD
- +456 +452.60m TüH HÖHE FFB TÜBINGER HÖHE
- ACHSE
- Sekuranten / Seilsystem Absturzsicherung
- STAHLBETON / MAUERWERK / LEICHTBETONFERTIGTEIL
- DÄMMUNG+METALLFASSADE (OG)
- DÄMMUNG+BETONFASSADE (EG, GG)
- F 90-A BRANDSCHUTZKLASSE WAND
- T-Th BRANDSCHUTZKLASSE TÜR
- LEICHTBAUWAND
- DOPPELBODEN ELT
- 2% Gefälle GEFÄLLE ENTWÄSSERUNG
- BODENABLAUF
- 0.01 / Hörsaal / 155,05 m² / ehem.: B.1.01 / FI-Typ: 5222 — Raumnummer, Raumbezeichnung, Fläche: Grafische Fläche, FI-Typ nach Soll-Ist, Raumnutzungscode
- AK OG UMRISSE GESCHOSSE

INDEX	BEARBEITUNG VERTEILER	DATUM	GEZEICHNET/ UNTERSCHRIFT

HISTORIE PLANERZEUGER bzw. 1. FACHPLANER

INDEX	BEARBEITUNG VERTEILER	DATUM	GEZEICHNET/ UNTERSCHRIFT

HISTORIE ARCHITEKT bzw. 2. FACHPLANER

Alle Brüstungs-, Vorlagen- und Öffnungsmasse ab OKFFB.
Alle tragenden und konstruktiven Bauteile müssen nach geprüfter statischer Berechnung hergestellt werden.
Abmessungen und Aussparungen in Stahlbetonbauteilen sind nach den Schalplänen, bzw. nach der Statik herzustellen.
Die fertigungstechnischen und bauphysikalisch bestimmenden Angaben zur Konstruktion und Funktion sind vom Unternehmer verantwortlich nachzuprüfen. Ebenso die Übereinstimmung der vom Planer angegebenen Zwangsmaße. Sämtliche sonstigen Unstimmigkeiten sind der Bauleitung unverzüglich mitzuteilen.

±0,00m = TüH = +456,65m = OK FFB EG = Ebene 0 Alle Höhenangaben sind Tübinger Höhen! Tübinger Höhe = Höhe üNN -115mm

[redacted]

PROJEKT

Z.MPH0.A.000300.
Neubau Zentralgebäude
Max-Planck-Haus Tübingen
Max-Planck-Ring 6
72076 Tübingen

LEISTUNGSPHASE	MASSTAB	BLATTFORMAT
Genehmigungsplanung	1:100	DIN A1
ZEICHNUNG	PLANBEZEICHNUNG	
Ansichten	Süd-Ost, Süd-West	

[redacted]