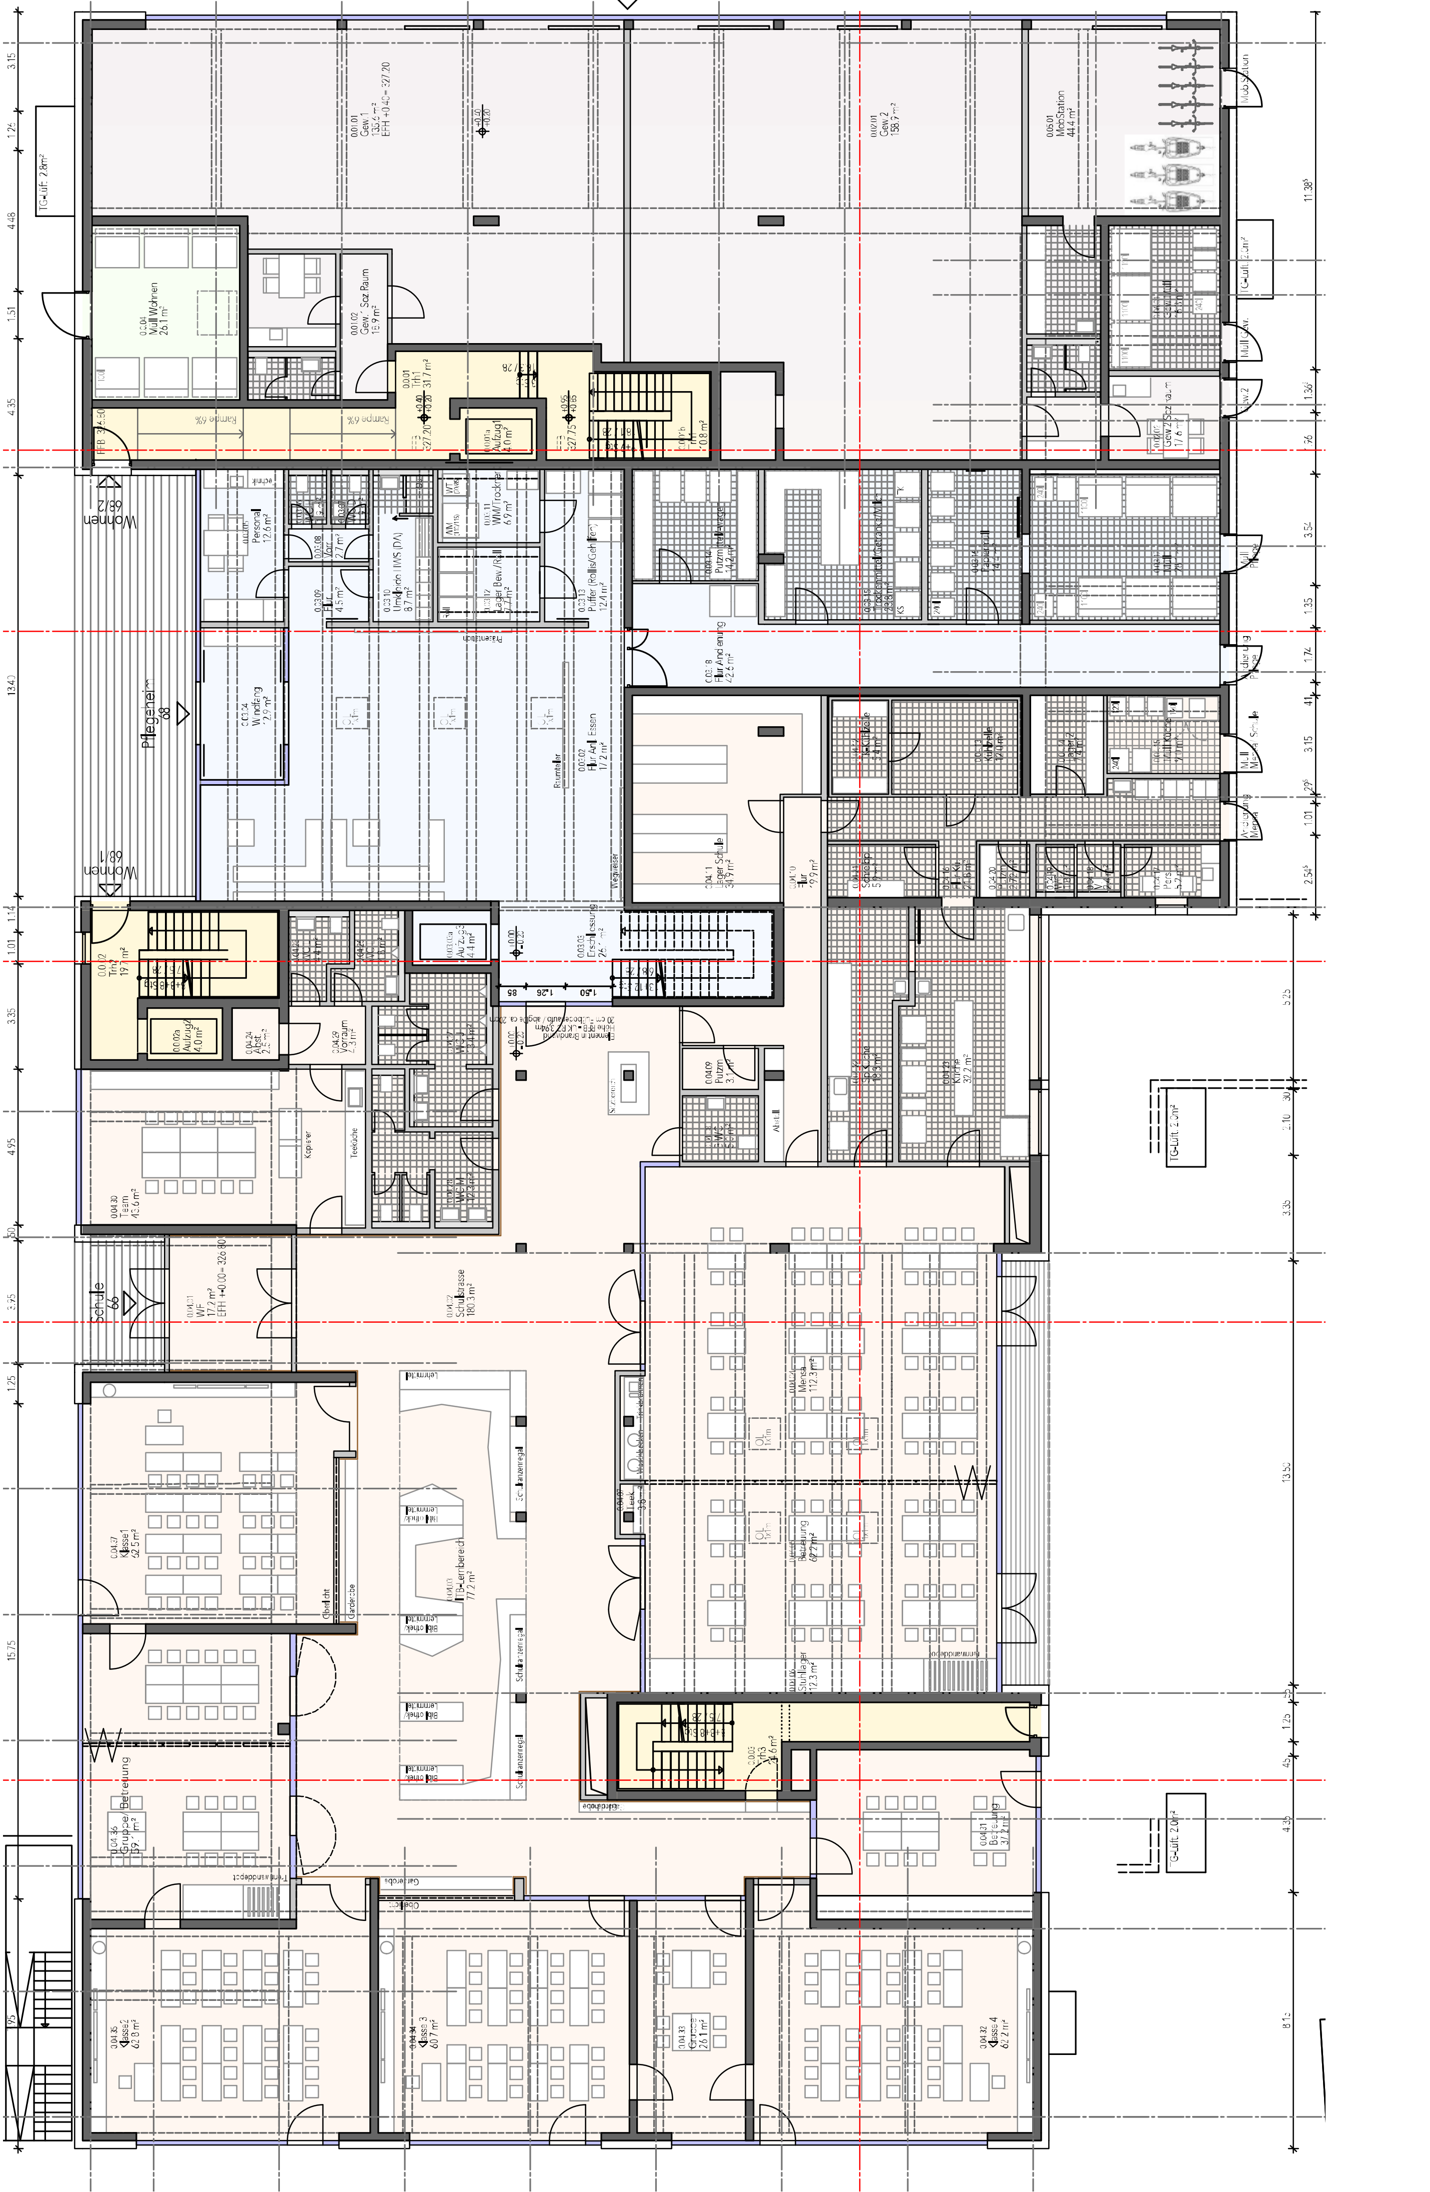
Gewerbe
70
Wohnen
68/2
Pflegeheim
68
Wohnen
68/1
Schule
66

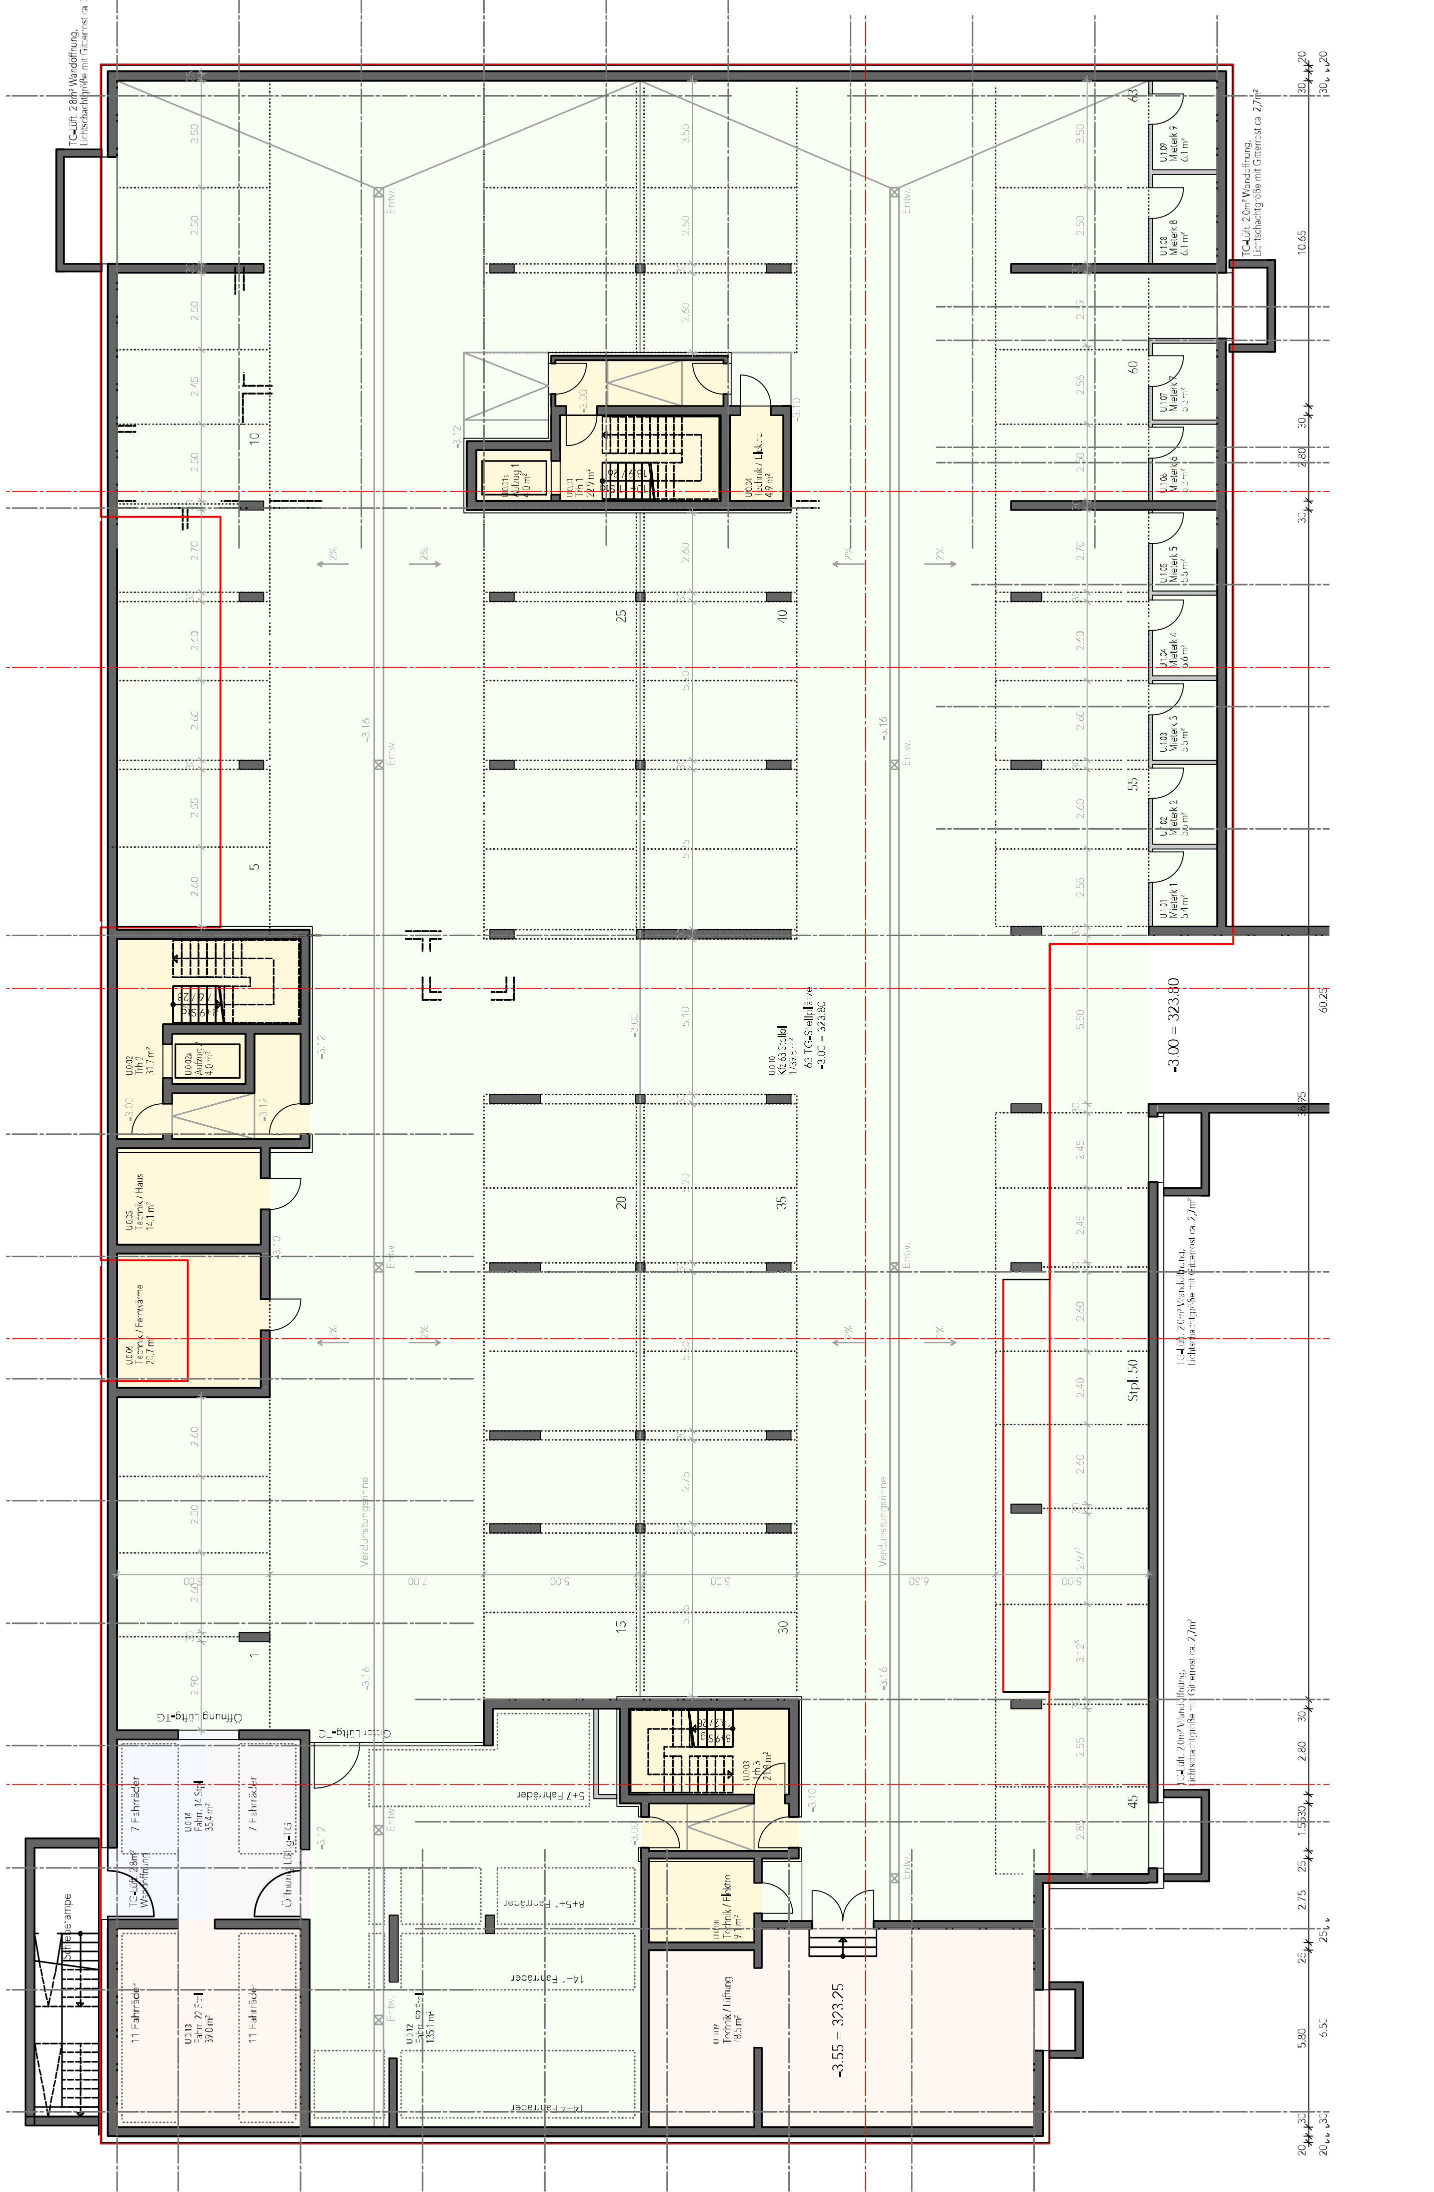
TG-Lüft. 2,8m² Wandöffnung, Lichtschachtgröße mit Gitterrost ca. 3,7m²
TG-Lüft. 2,0m² Wandöffnung, Lichtschachtgröße mit Gitterrost ca. 2,7m²
U.1.09 Mieterk 9 6.1 m²
U.1.08 Mieterk 8 6.1 m²
U.1.07 Mieterk 7
U.1.06 Mieterk 6
U.1.05 Mieterk 5 5.5 m²
U.1.04 Mieterk 4
U.1.03 Mieterk 3 5.5 m²
U.1.02 Mieterk 2
U.1.01 Mieterk 1
U0.01a Aufzug 1 4.0 m²
U0.01 Trh 1 22.9 m²
U0.04 Technik / Elektro 4.9 m²
U.0.02 Trh 2 31.7 m²
U.0.02a Aufzug 2 4.0 m²
U0.05 Technik / Haus 14.1 m²
U.0.06 Technik / Fernwärme 20.7 m²
U.0.10 Kfz 63 Stellpl
63 TG-Stellplätze -3.00 = 323.80
-3.00 = 323.80
Stpl. 50
U.0.03 Trh 3 21.8 m²
U.0.08 Technik / Elektro 9.1 m²
U.0.09 Technik / Lüftung 78.5 m²
-3.55 = 323.25
U.0.14 Fahrr. 14 Stpl 35.4 m²
7 Fahrräder
U.0.13 Fahrr. 22 Stpl 39.0 m²
11 Fahrräder
U.0.12 Fahrr. 59 Stpl 135.1 m²
5+7 Fahrräder
8+5+1 Fahrräder
14+1 Fahrräder
Öffnung Lüftg-TG
Gitter Lüftg-TG
TG-Lüft. 2,8m² Wandöffnung
Schieberampe
Verdunstungsrinne
Entw.
10.65
60.25
38.95