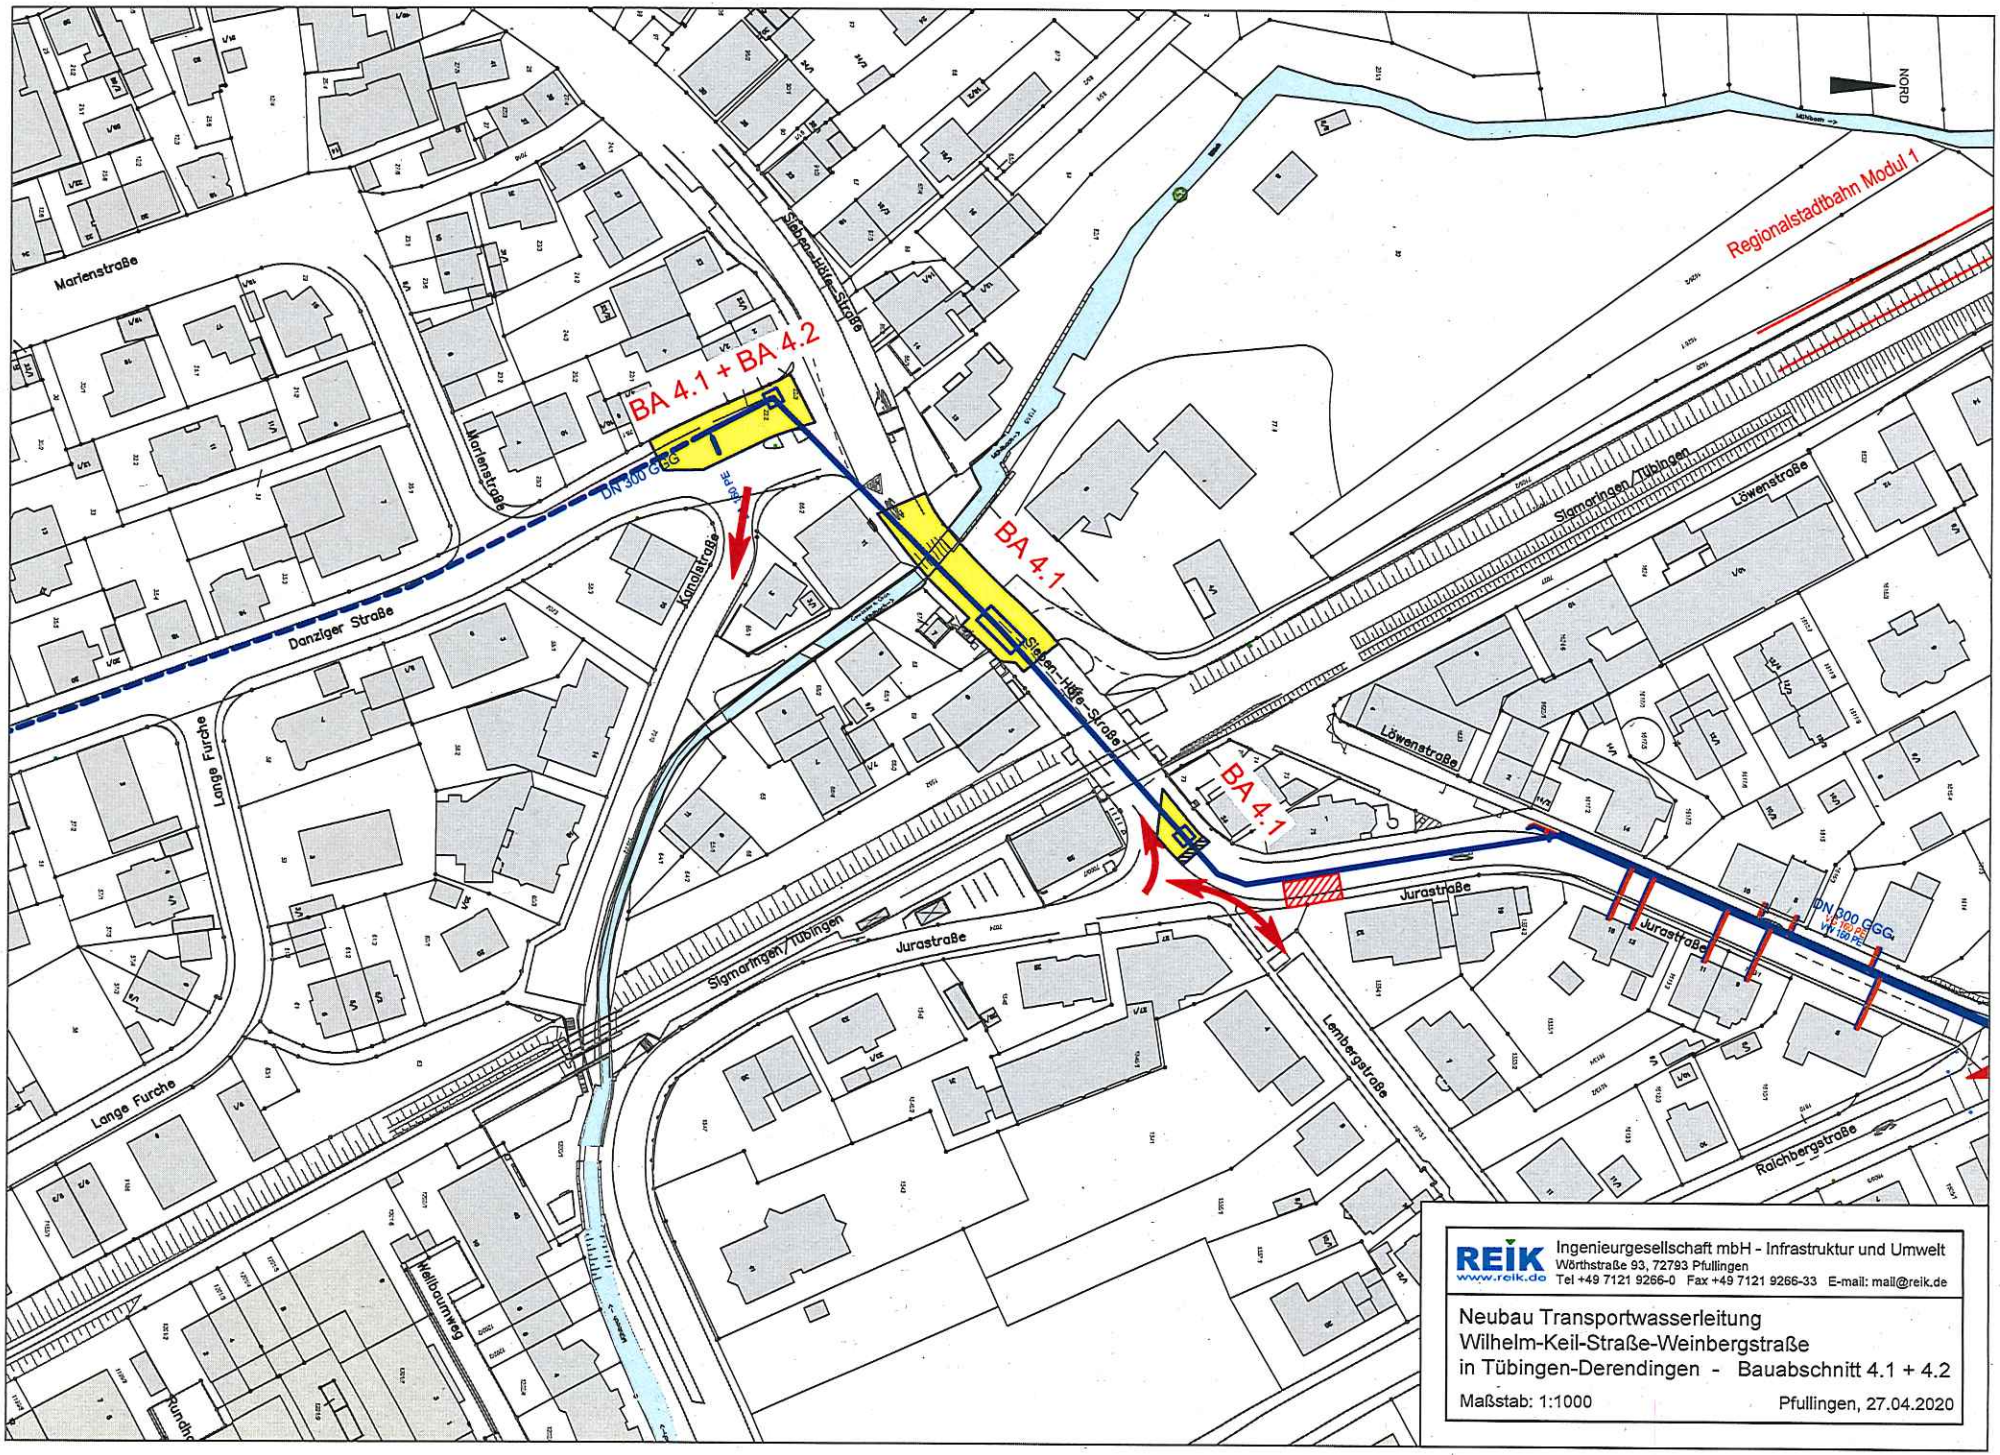


REIK
www.reik.de

Ingenieurgesellschaft mbH - Infrastruktur und Umwelt
Wörthstraße 93, 72793 Pfullingen
Tel +49 7121 9266-0 Fax +49 7121 9266-33 E-mail: mail@reik.de

Neubau Transportwasserleitung
Wilhelm-Keil-Straße-Weinbergstraße
in Tübingen-Derendingen - Bauabschnitt 4.1 + 4.2

Maßstab: 1:1000

Pfullingen, 27.04.2020