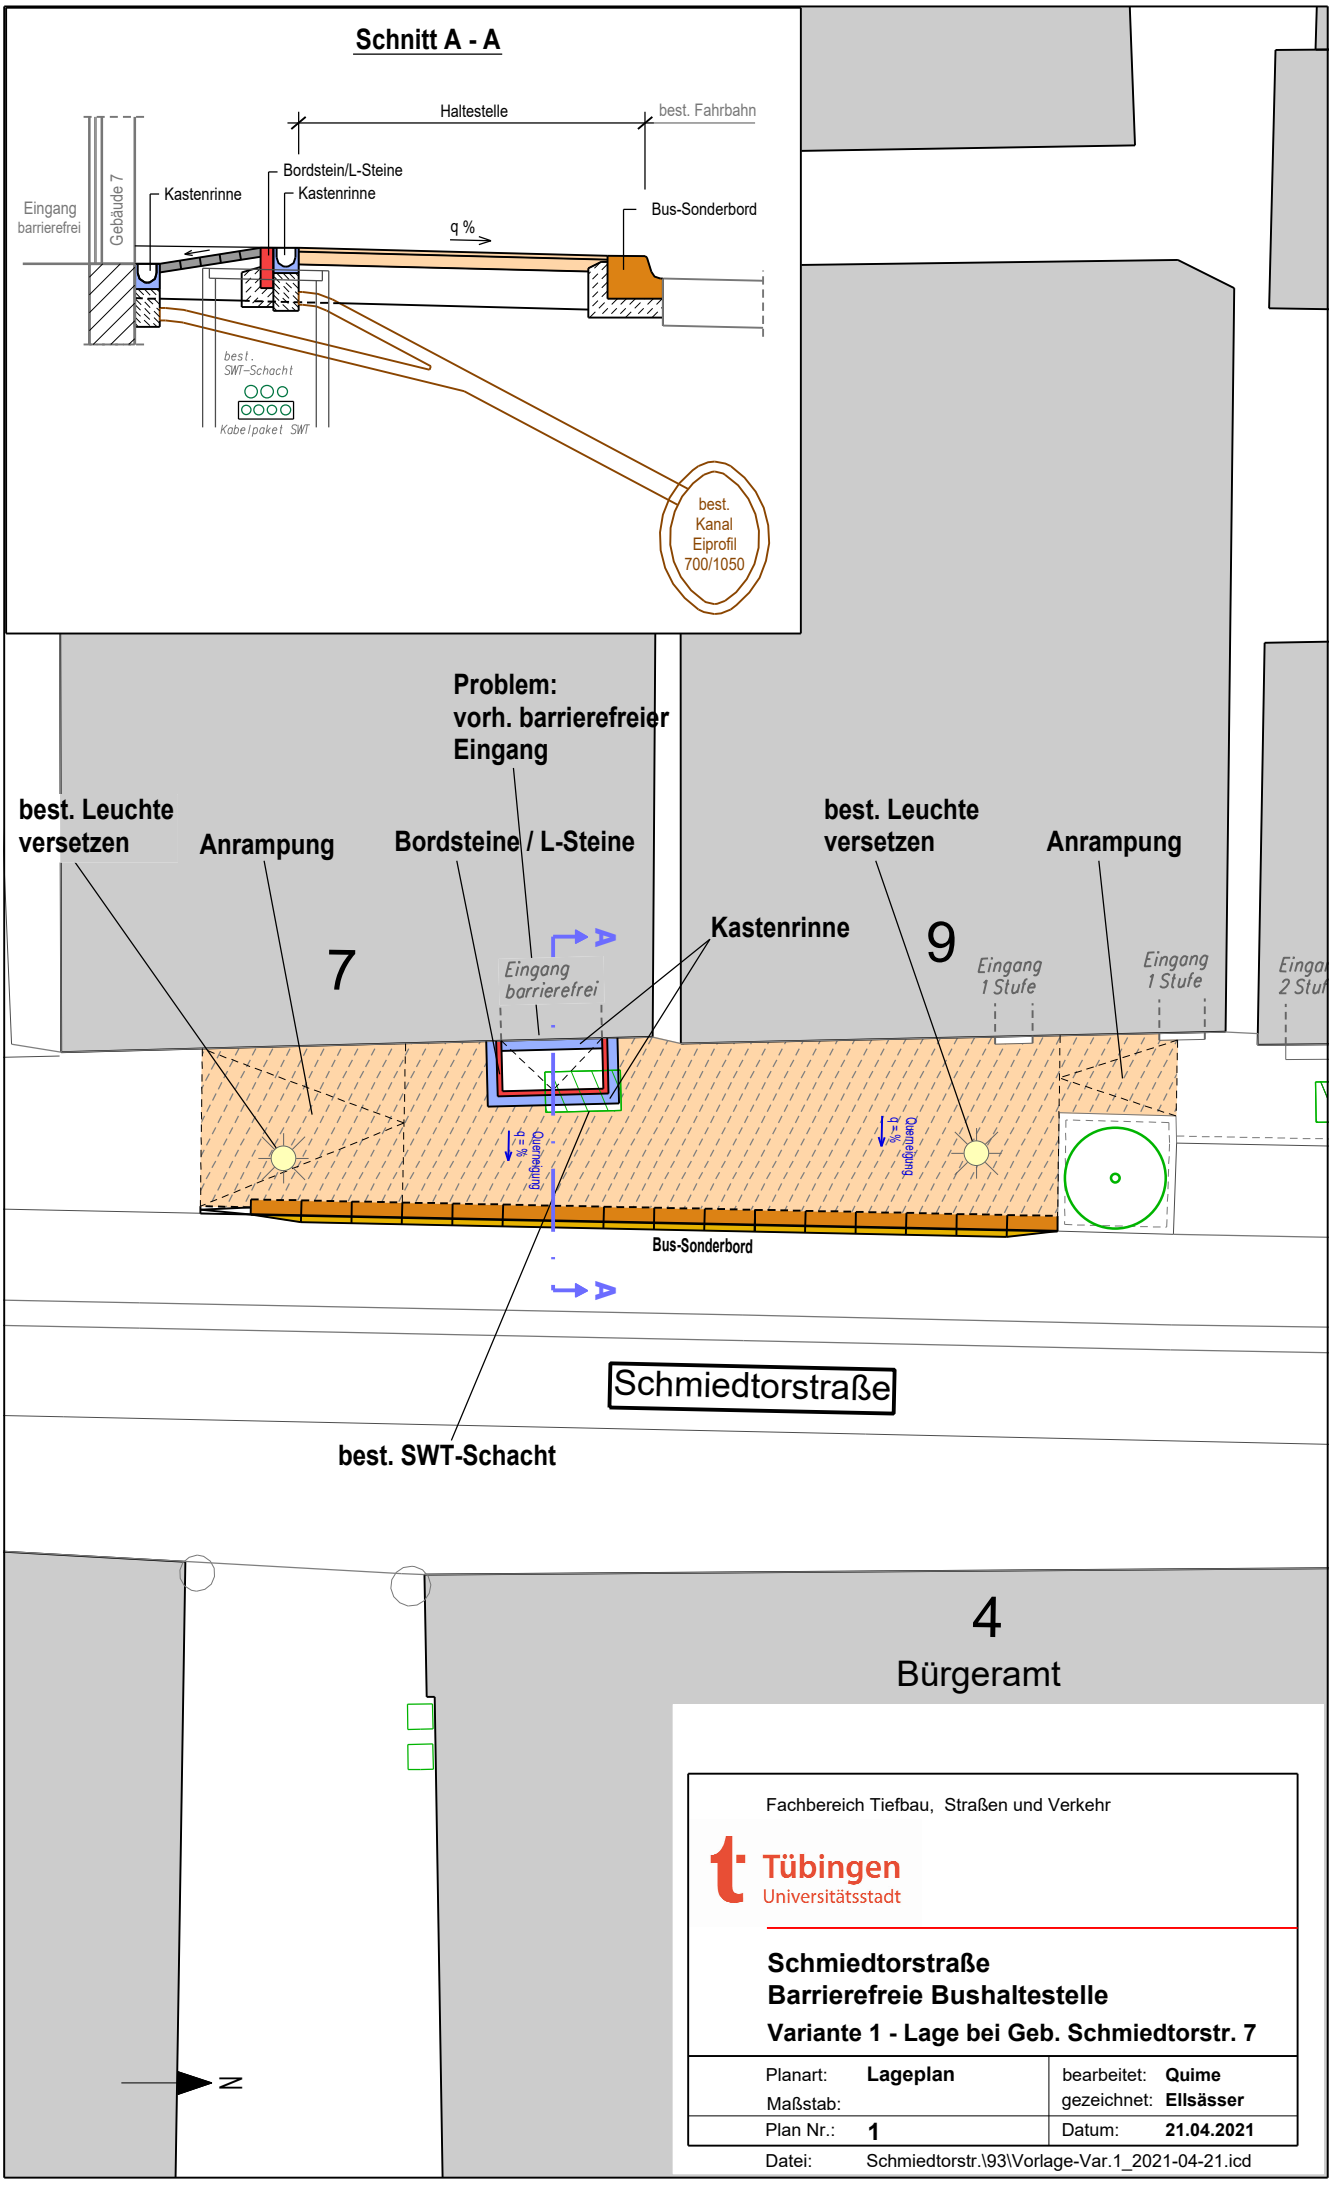

Fachbereich Tiefbau, Straßen und Verkehr

Tübingen
Universitätsstadt

Schmiedtorstraße
Barrierefreie Bushaltestelle
Variante 1 - Lage bei Geb. Schmiedtorstr. 7

Planart:	**Lageplan**	bearbeitet:	**Quime**
Maßstab:		gezeichnet:	**Ellsässer**
Plan Nr.:	**1**	Datum:	**21.04.2021**
Datei:	Schmiedtorstr.\93\Vorlage-Var.1_2021-04-21.icd		