



MIV-Netz Mühlbachäcker

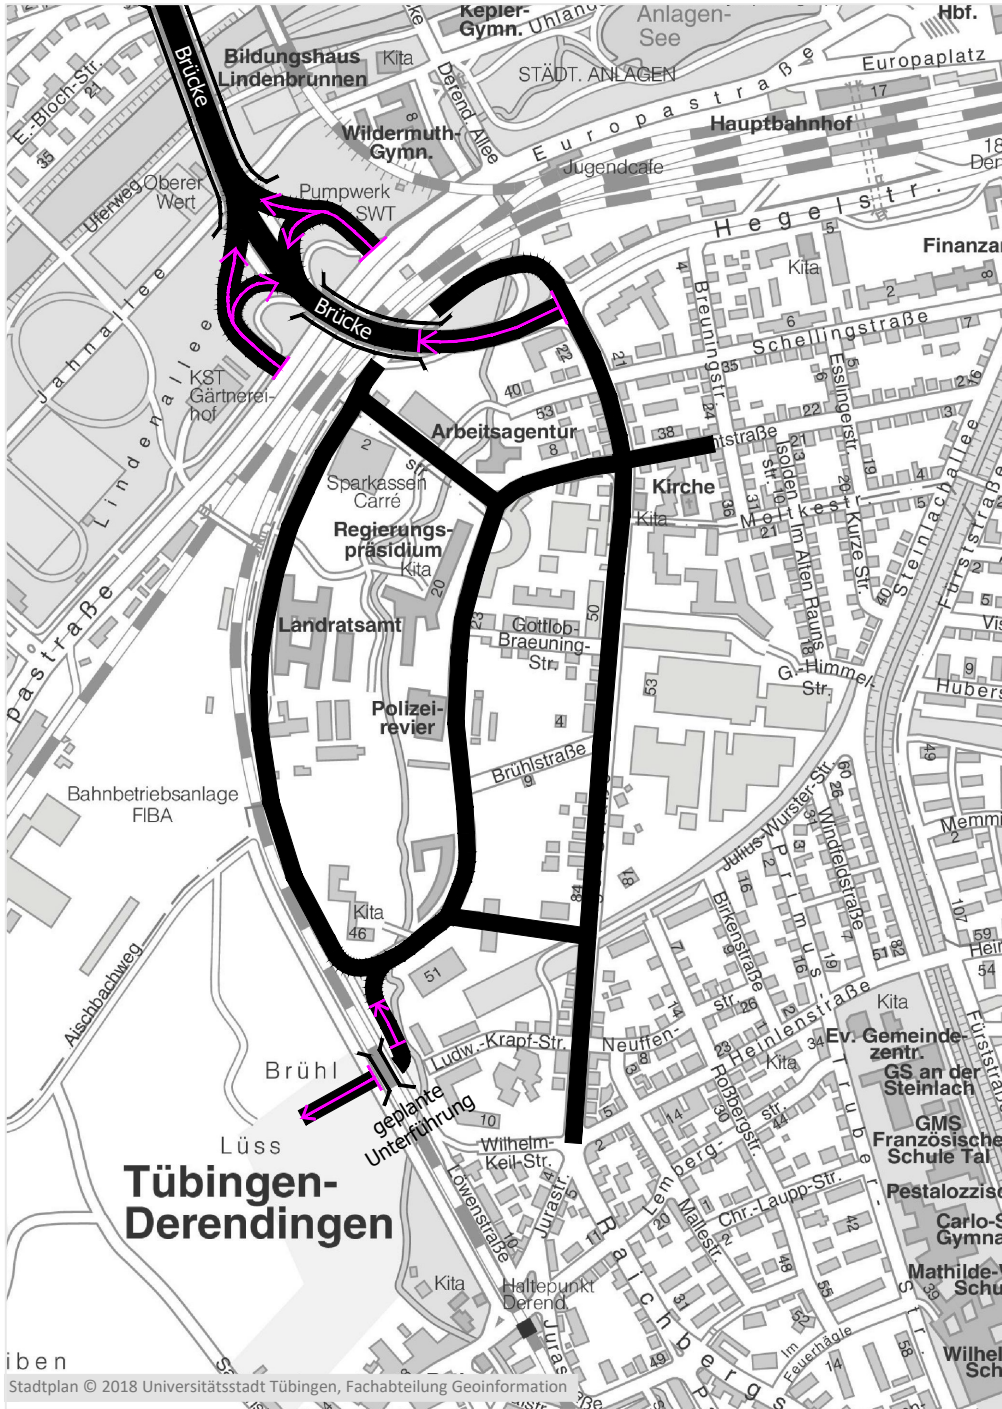

Radnetz Mühlbachäcker

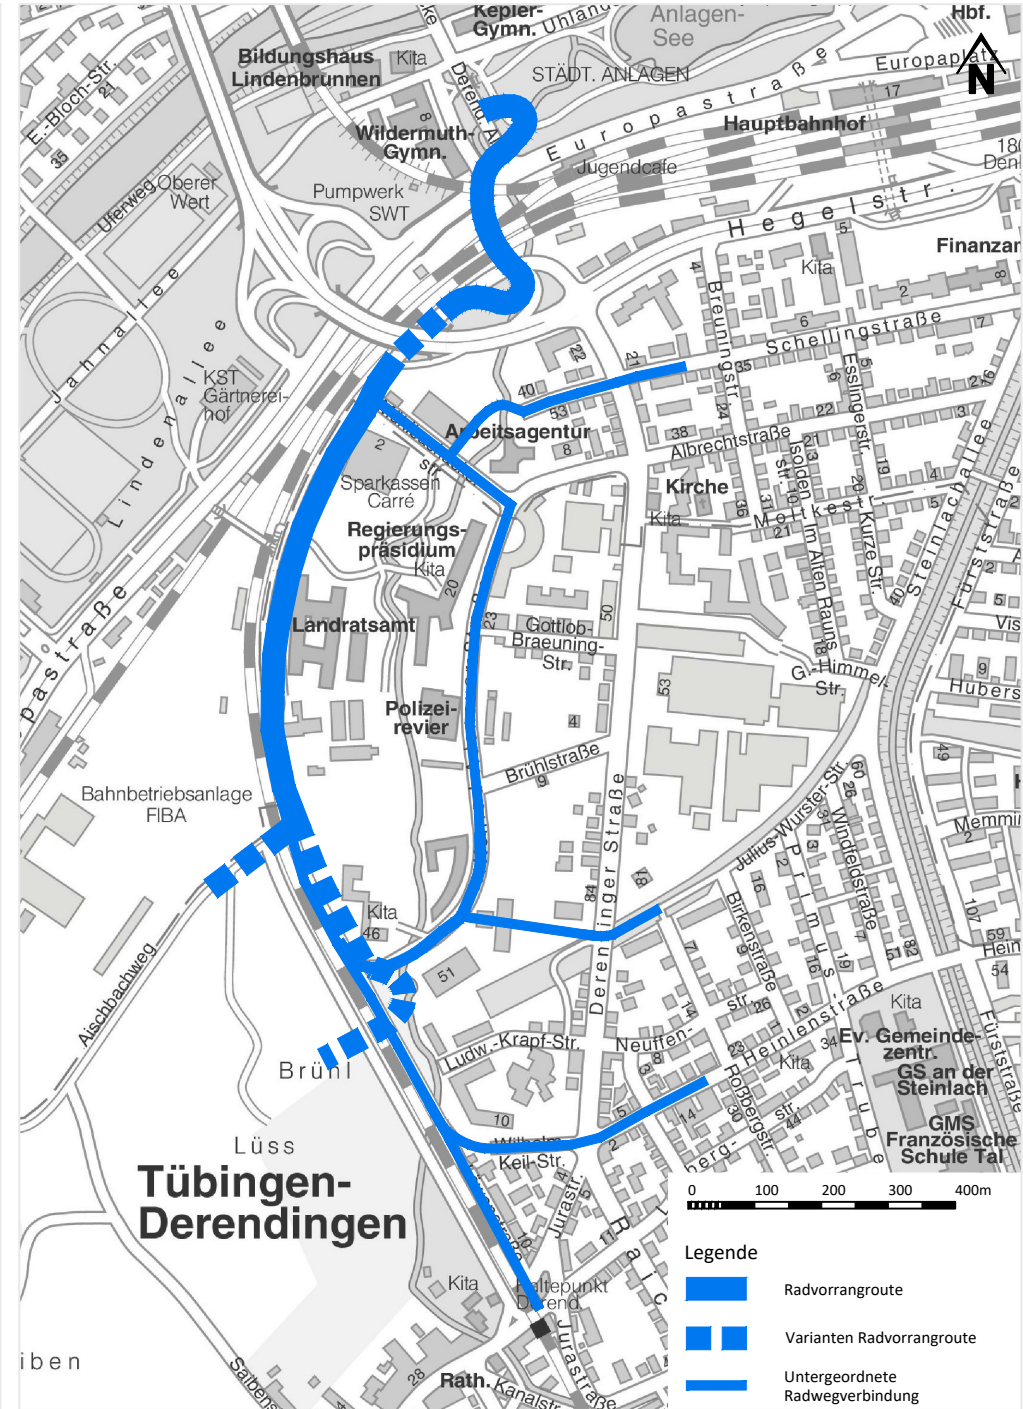

R:\AG-LandCAD\71\Sonstige Projekte\Thema\Wettbewerb Mühlbachäcker\Vorlagen\Anlage 4 zur Vorlage 217-2021\06-18_18_Anlage 4 zur Vorlage 217-2021.dwg

Anlage 4 zur Vorlage 217/2021