




Ansicht Süd

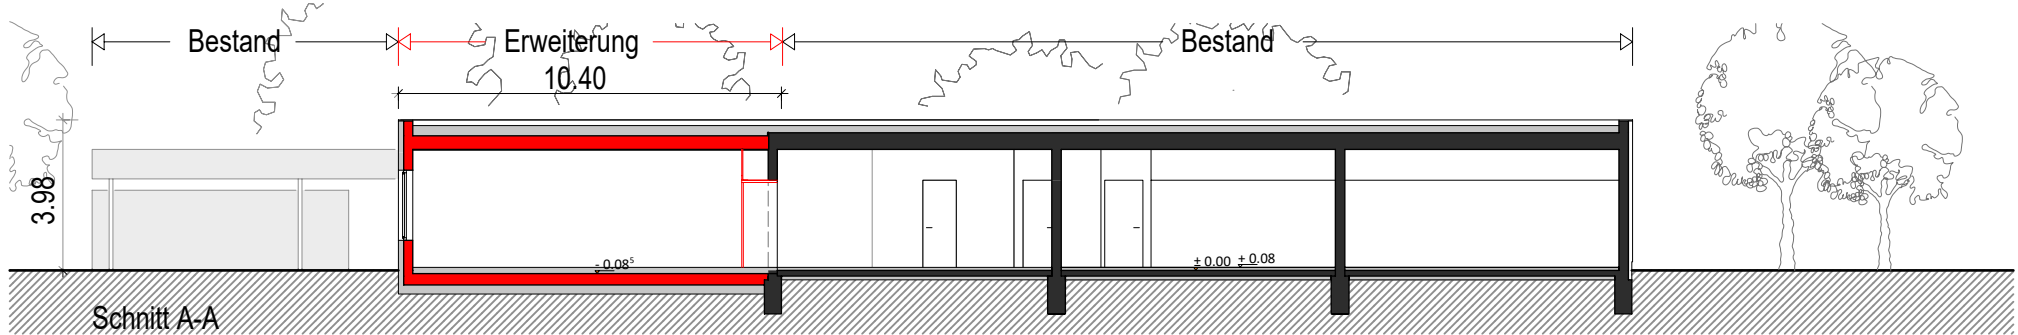

Schnitt A-A

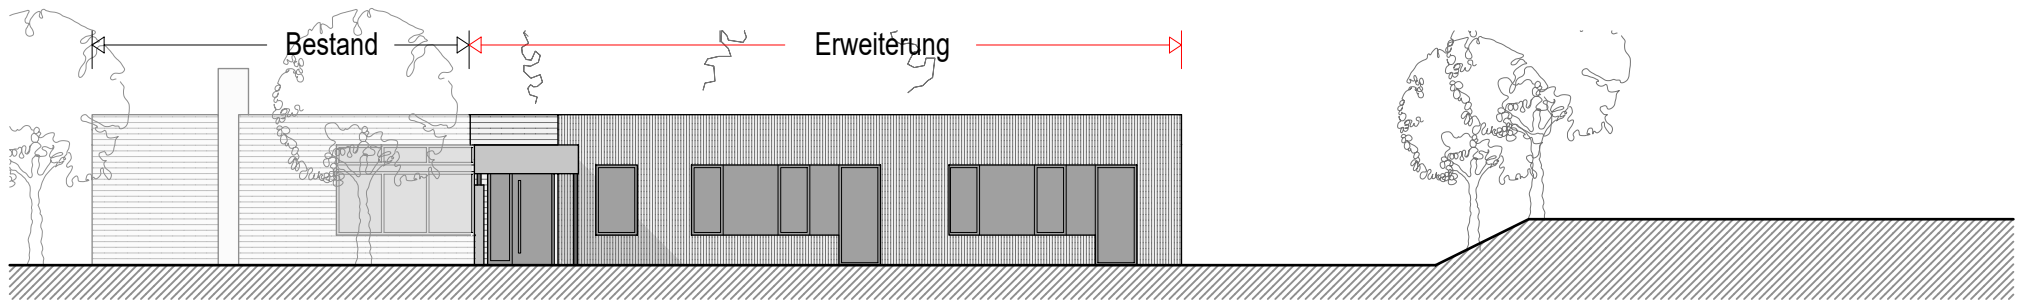

Ansicht West

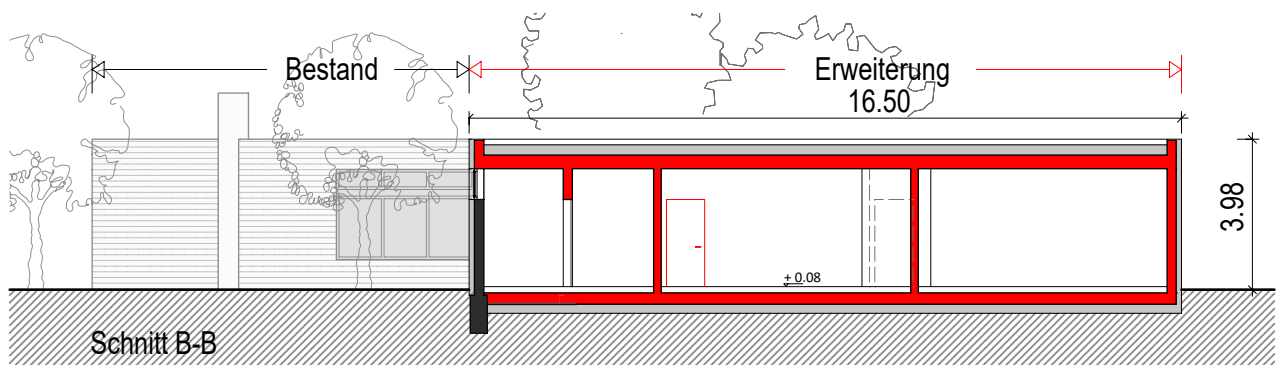

Schnitt B-B

BAUHERR:

Tübingen
 Universitätsstadt

Fachabteilung Hochbau
 Brunnenstraße 3, 72074 Tübingen

BAUVORHABEN:

ERWEITERUNG GS HAGELLOCH

Viehtorstraße 20, 72070 Tübingen

Flst. Nr. 750

ENTWURF PLAN 3.10

Ansichten / Schnitte

M. 1:200

Gefertigt:

23.04.2021 CH