Anlage 2

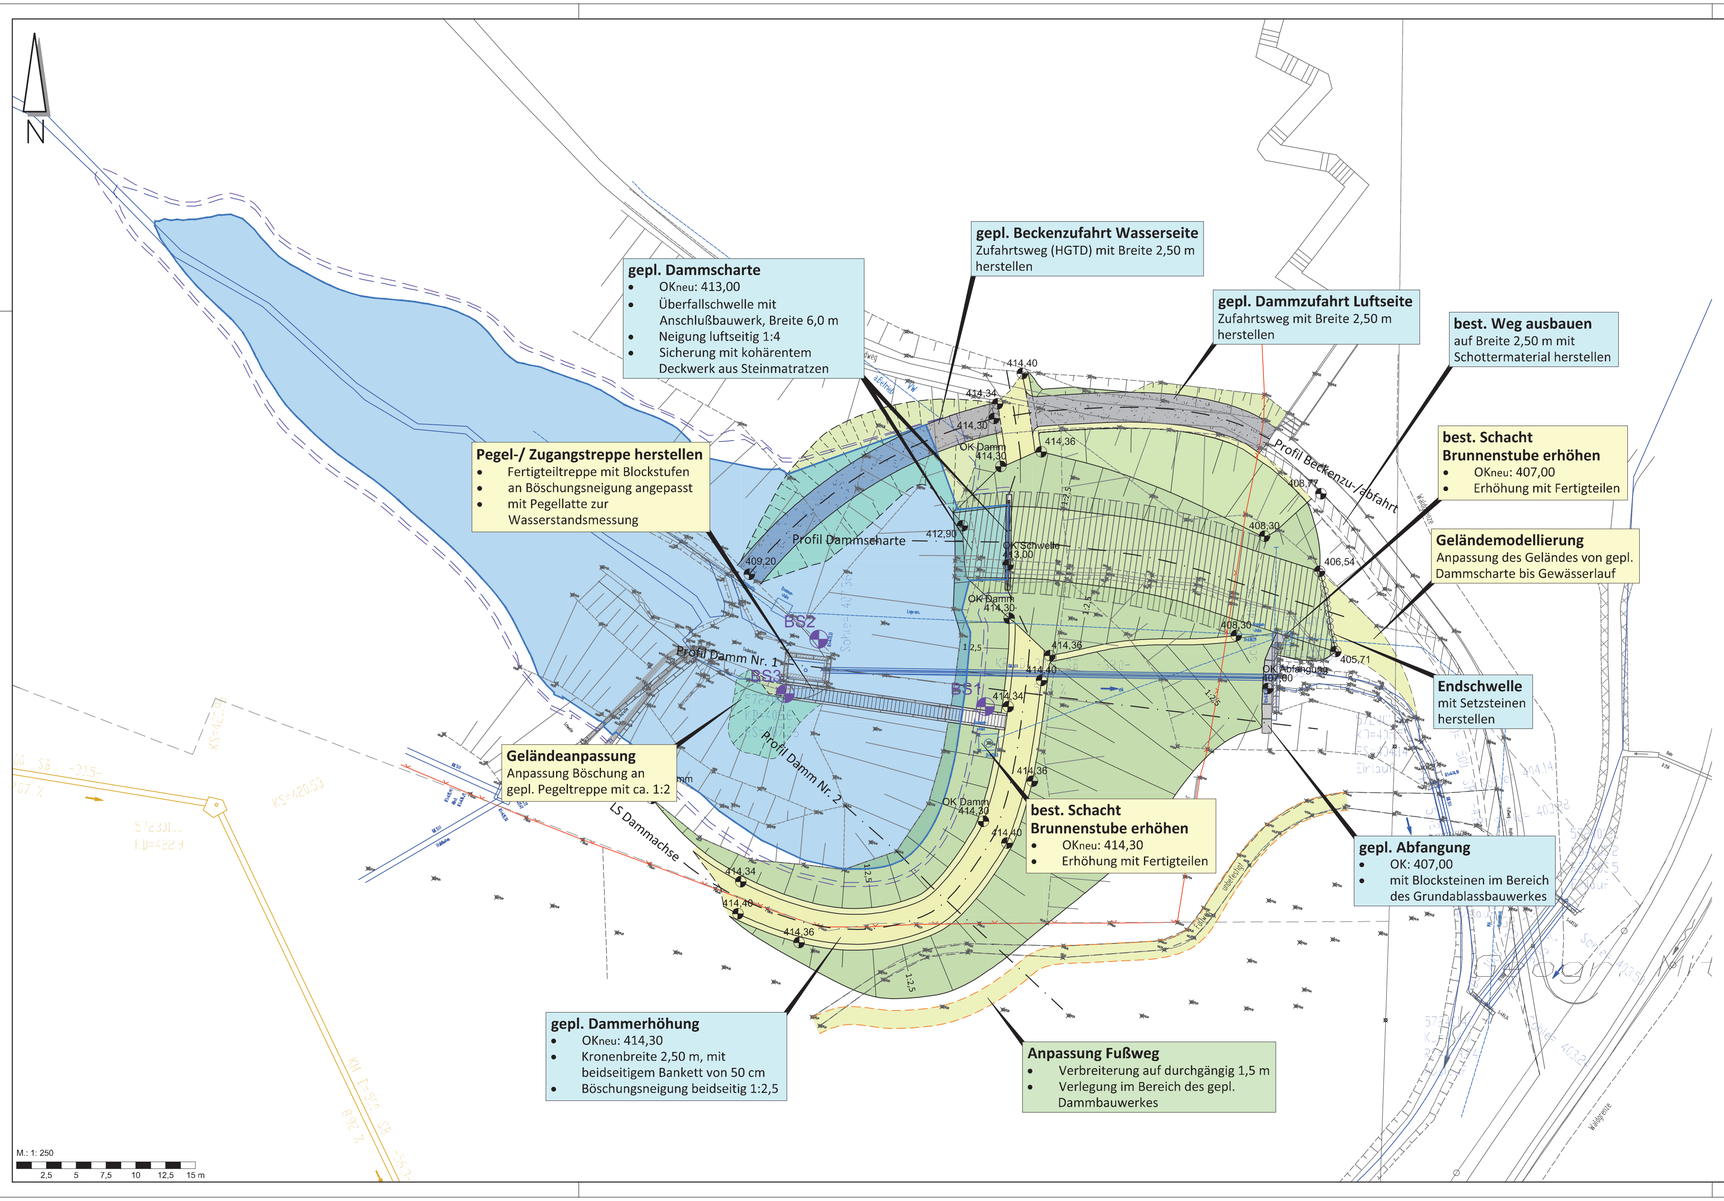

Zeichenerklärung:

Vollstau Becken

WSP:	413,00 m ü. NN
Volumen:	1.880 m³
überstaute Fläche:	1.544 m²

ZH₁

WSP:	413,45 m ü. NN
Volumen:	1.724 m³
überstaute Fläche:	3.607 m²

ZH₂

WSP:	413,59 m ü. NN
Volumen:	1.794 m³
überstaute Fläche:	3.853 m²

Hinweis:
alle angegebenen Höhen sind "Tübinger Höhen" (Höhenstatus 720)

IBH Ingenieurbüro Heberle
Ingenieurbüro für Wasserwirtschaft und Siedlungsentwässerung

Hauptsitz Rottenburg am Neckar
Gartenstraße 91
72108 Rottenburg
Tel.: 07472 / 951 651-0
Fax: 07472 / 951 651-8
www.buero-heberle.de
info@buero-heberle.de

Auftraggeber: Tübingen Universitätsstadt

	Datum	Name
bearbeitet	Sept. 2020	He/JB
gezeichnet	Sept. 2020	MA
geprüft	Sept. 2020	He

Projekt

Sicherheitsanpassung
HRB Morgenstelle
Antragsunterlagen zum Wasserrechtsverfahren nach §68 WHG

Planinhalt

Lageplan Becken

Projektnummer	Dateiname	Format	Maßstab	Unterlage / Blatt
19340	19340_Lageplan	780x297 mm = 0,23 m²	1: 250	2 / 2

Der Bauherr
Tübingen,

Der Planverfasser
Rottenburg,

Stand: 07.09.2020