




Lageplan M 1:100



Systemschnitt unmaßstäblich

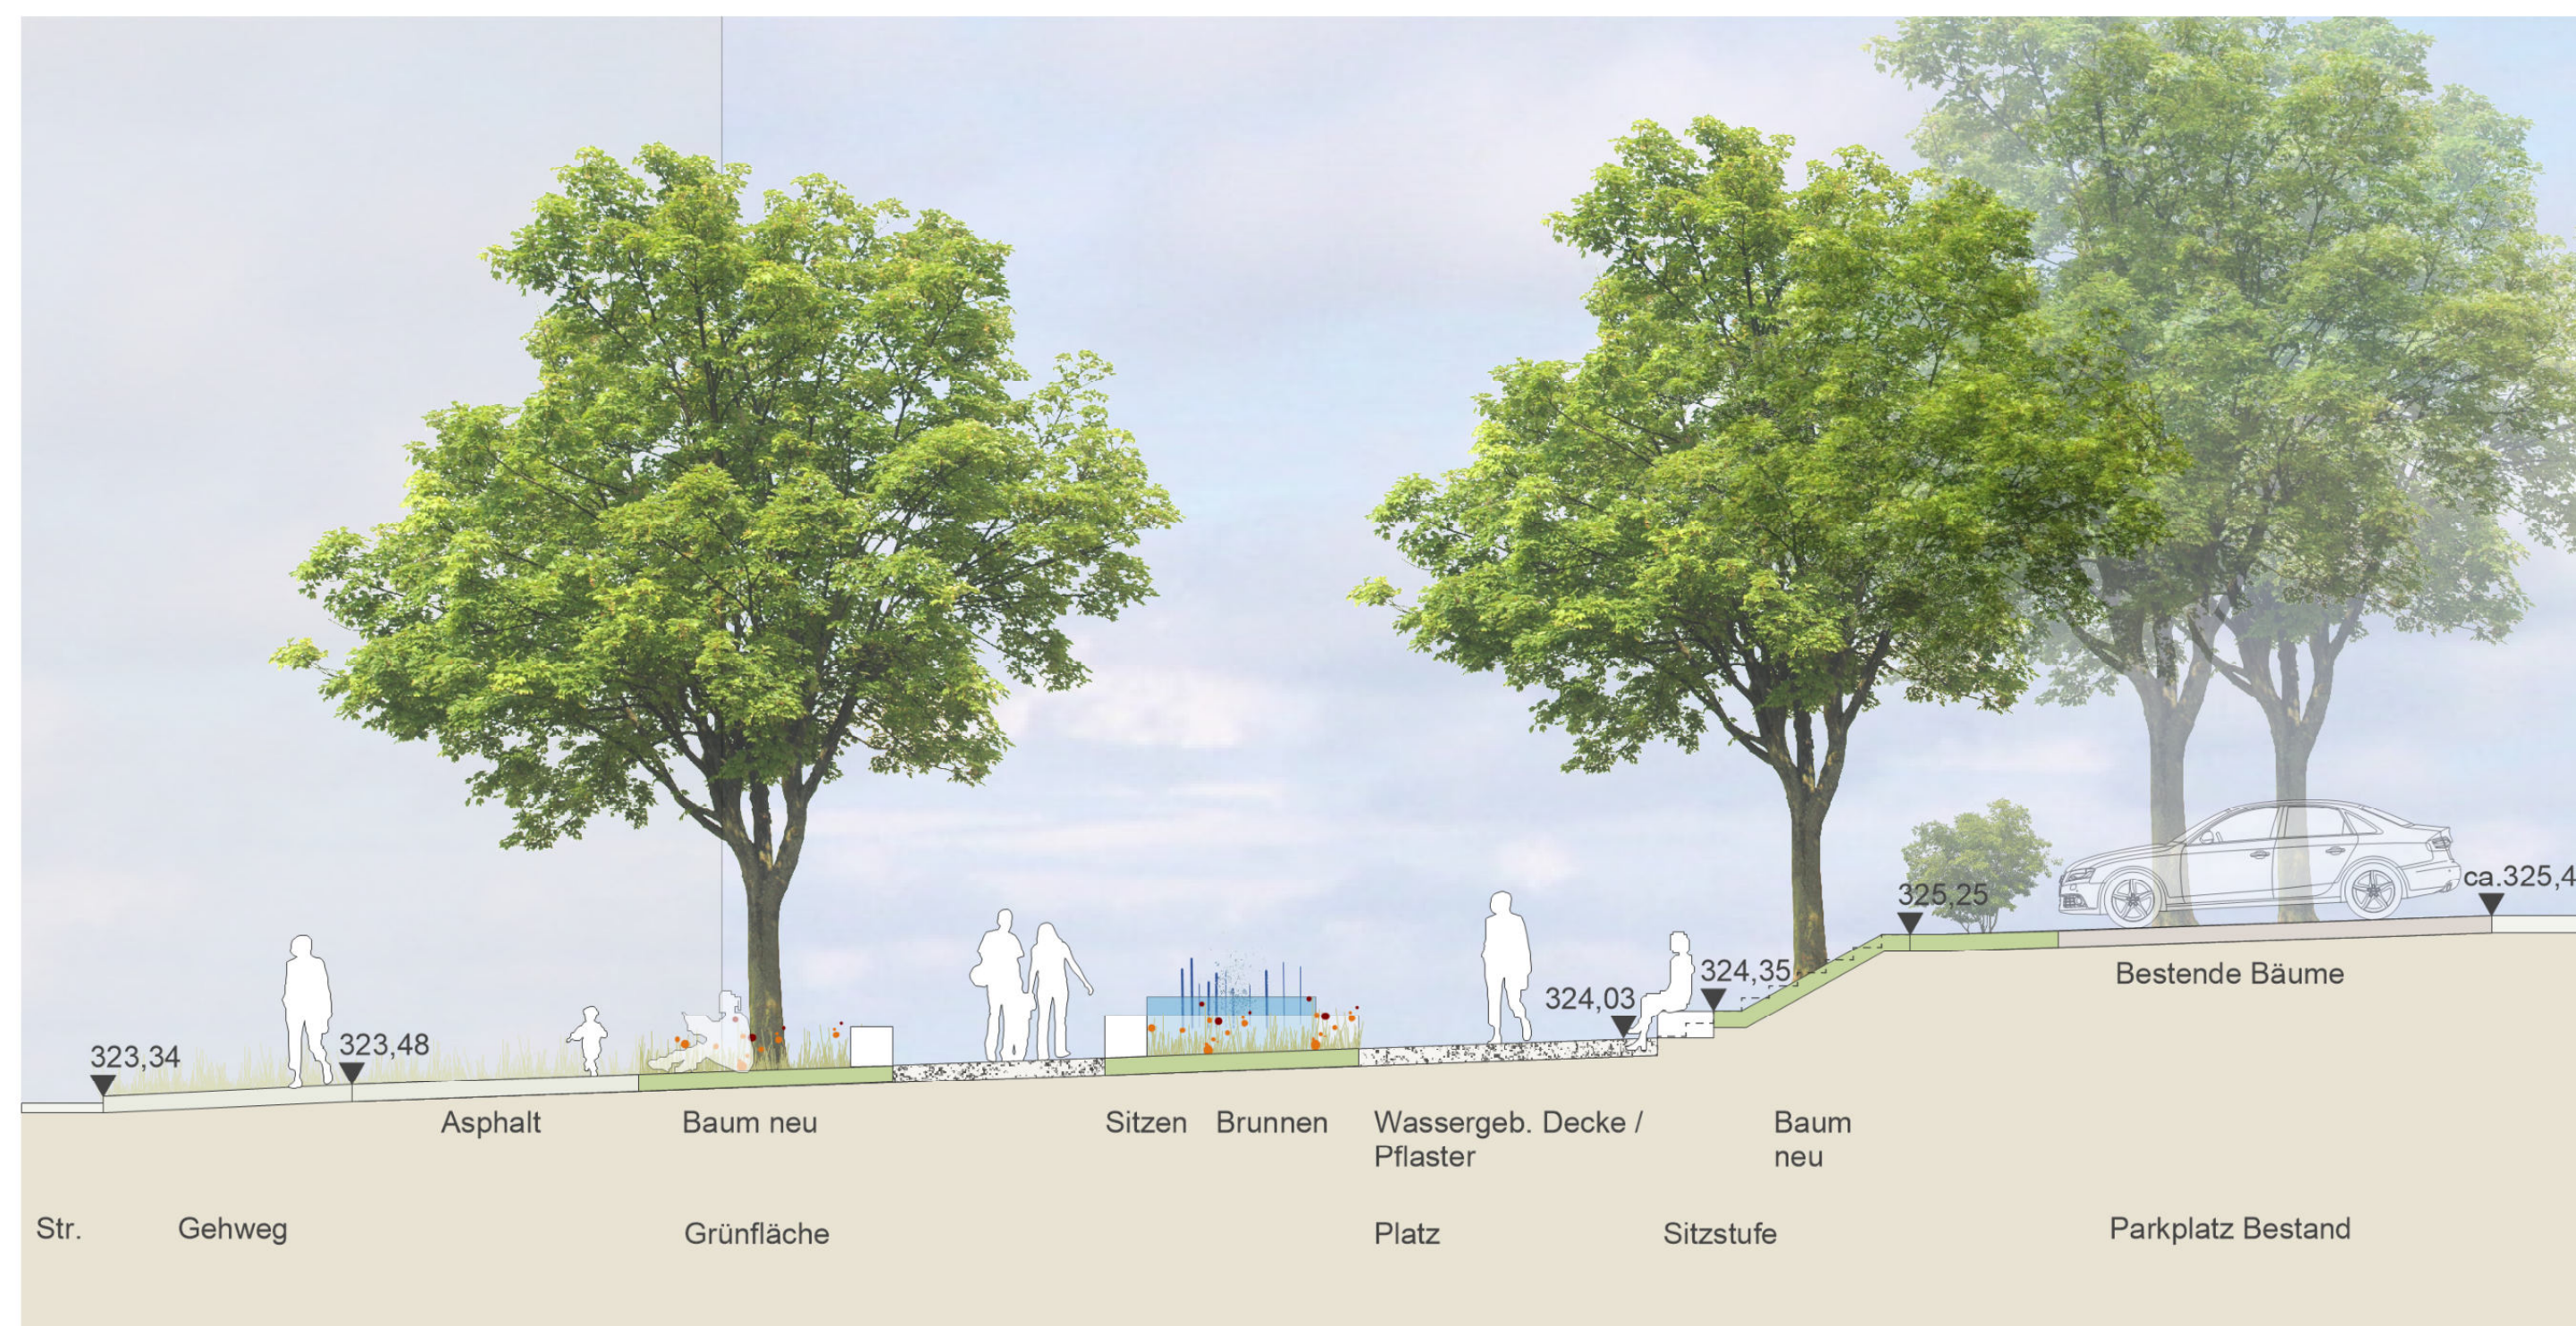