

Wilhelmstraße

ENTWURFSVERFASSER:
C. Hochmann

BAUVORHABEN:

GS KÖSTLIN + GYMNASTIKHALLE
Wilhelmstraße 93, 72074 Tübingen
Flst. Nr. 2410, 2415/2, 1096

BAUHERR:


Tübingen
Universitätsstadt

MACHBARKEITSSTUDIE

Variante A.1, M. 1:500

Fachabteilung Hochbau
Brunnenstraße 3, 72074 Tübingen

Stand: 16.11.2021

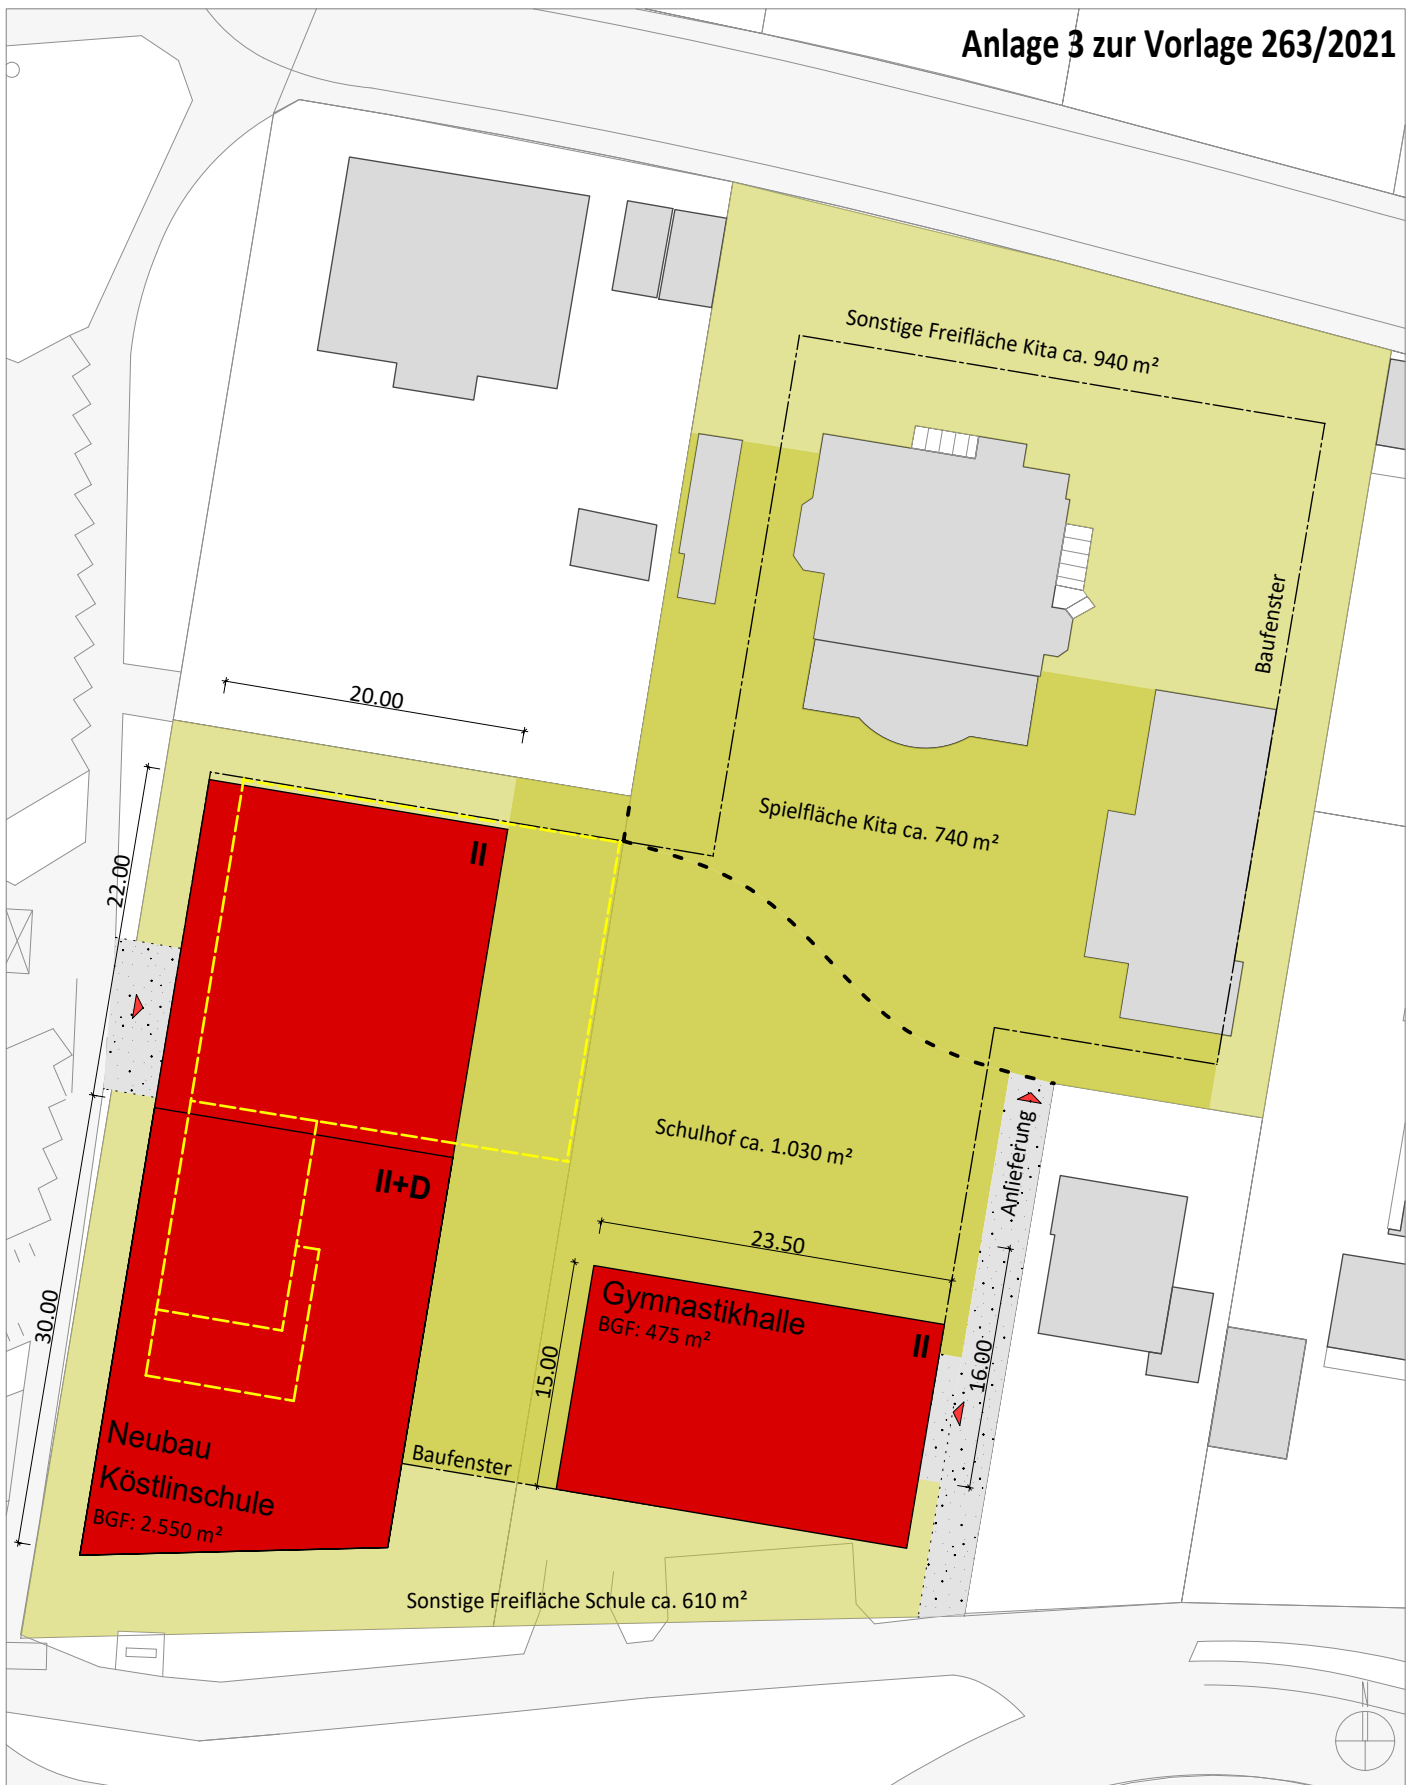

Wilhelmstraße

ENTWURFSVERFASSER:
C. Hochmann

BAUVORHABEN:

GS KÖSTLIN + GYMNASTIKHALLE
Wilhelmstraße 93, 72074 Tübingen
Flst. Nr. 2410, 2415/2, 1096

BAUHERR:

Tübingen
Universitätsstadt

MACHBARKEITSSTUDIE

Variante A.2, M. 1:500

Fachabteilung Hochbau
Brunnenstraße 3, 72074 Tübingen

Stand: 16.11.2021