


Schnitt A-A M 1:200

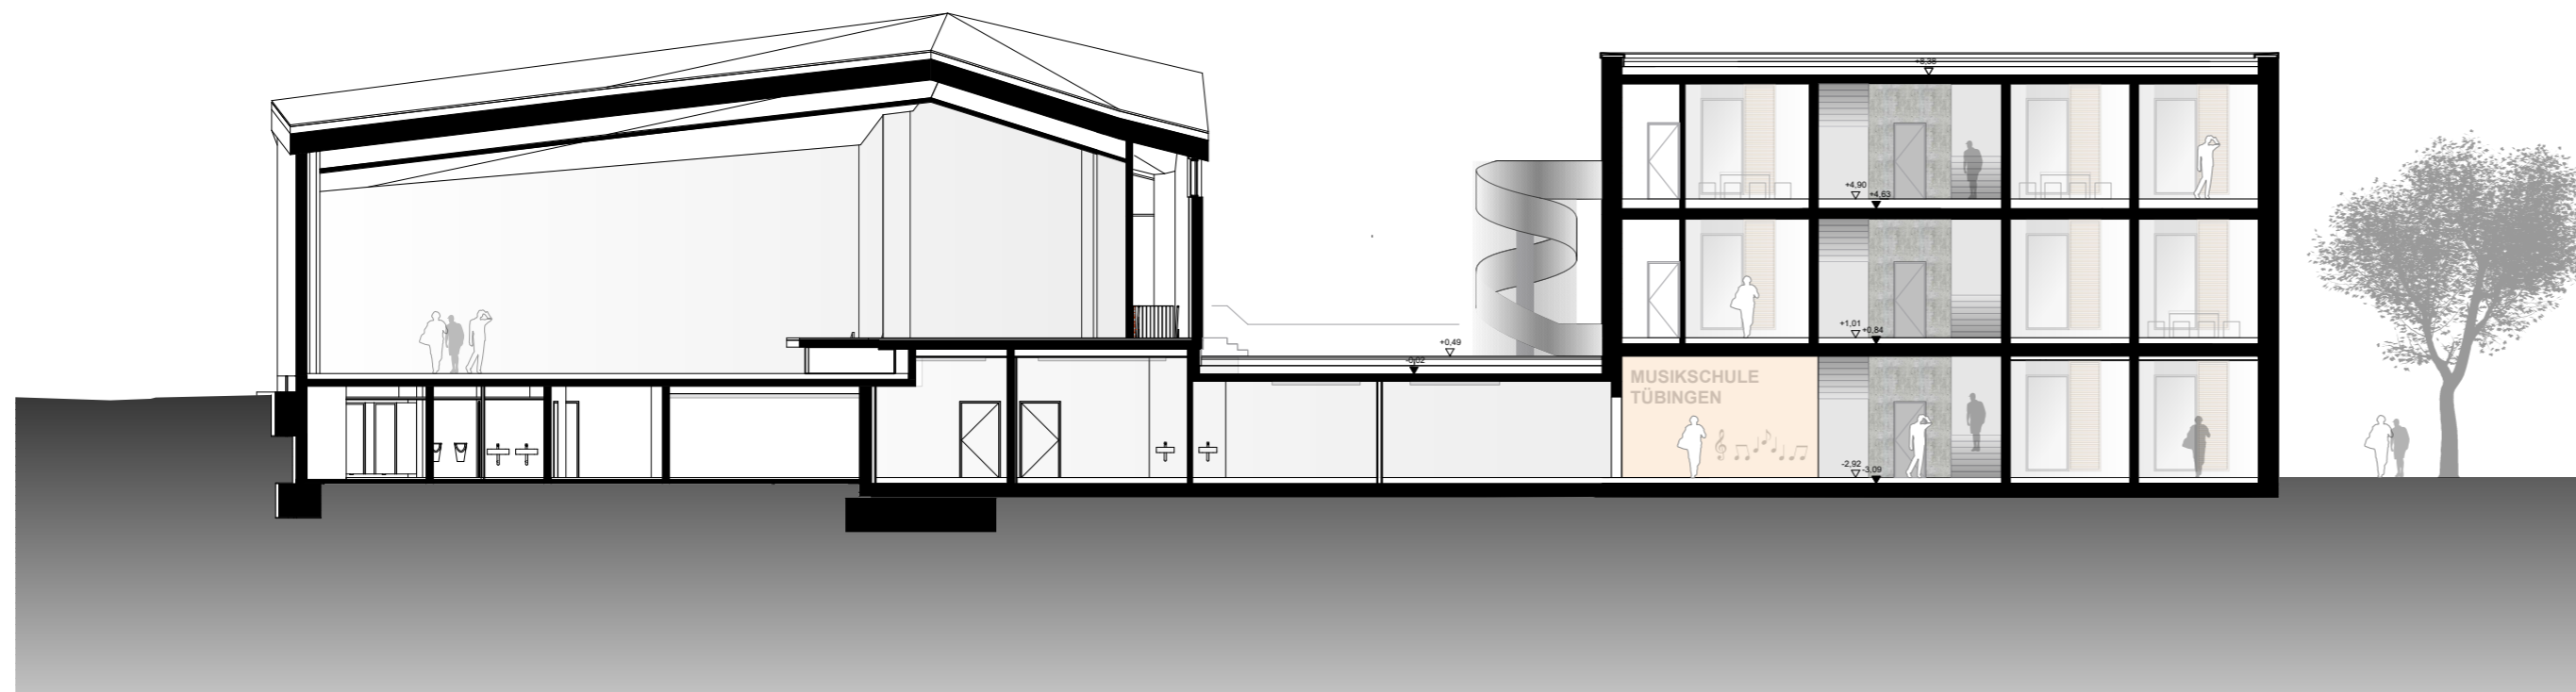

Schnitt B-B M 1:200

Projekt: Musikschule Tübingen
 Bauherr: Universitätsstadt Tübingen
 Architekt: **KUBUS360 GmbH**, Vogelrainstraße 25, 70199 Stuttgart_Telefon 0711/66 48 15 -
 0

Schnitte M 1:200

MST	1:200
GEZ	12.11.2021

Höhe über NN: OK FFB EG = EFH = 0,00 = m ü. NN